
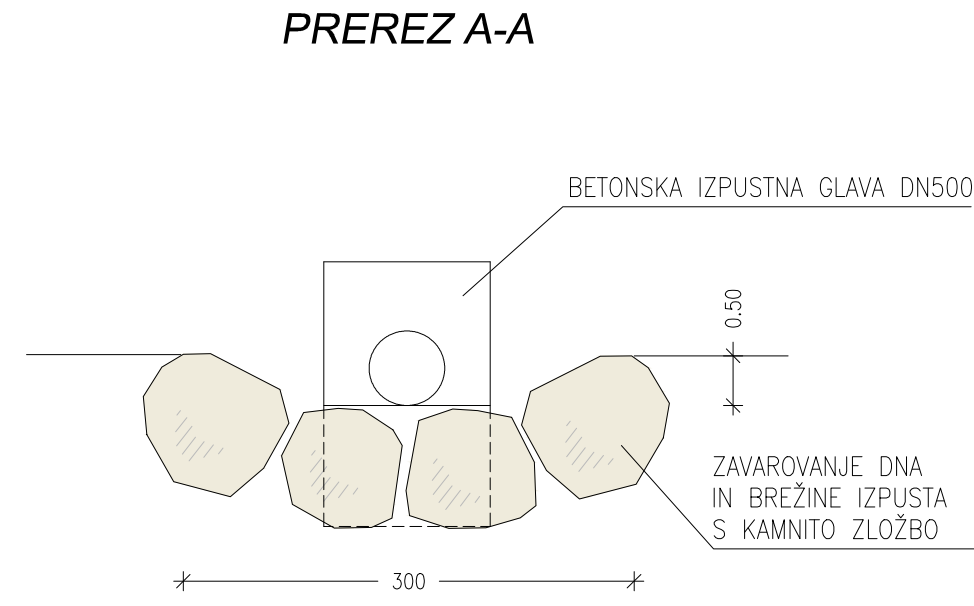
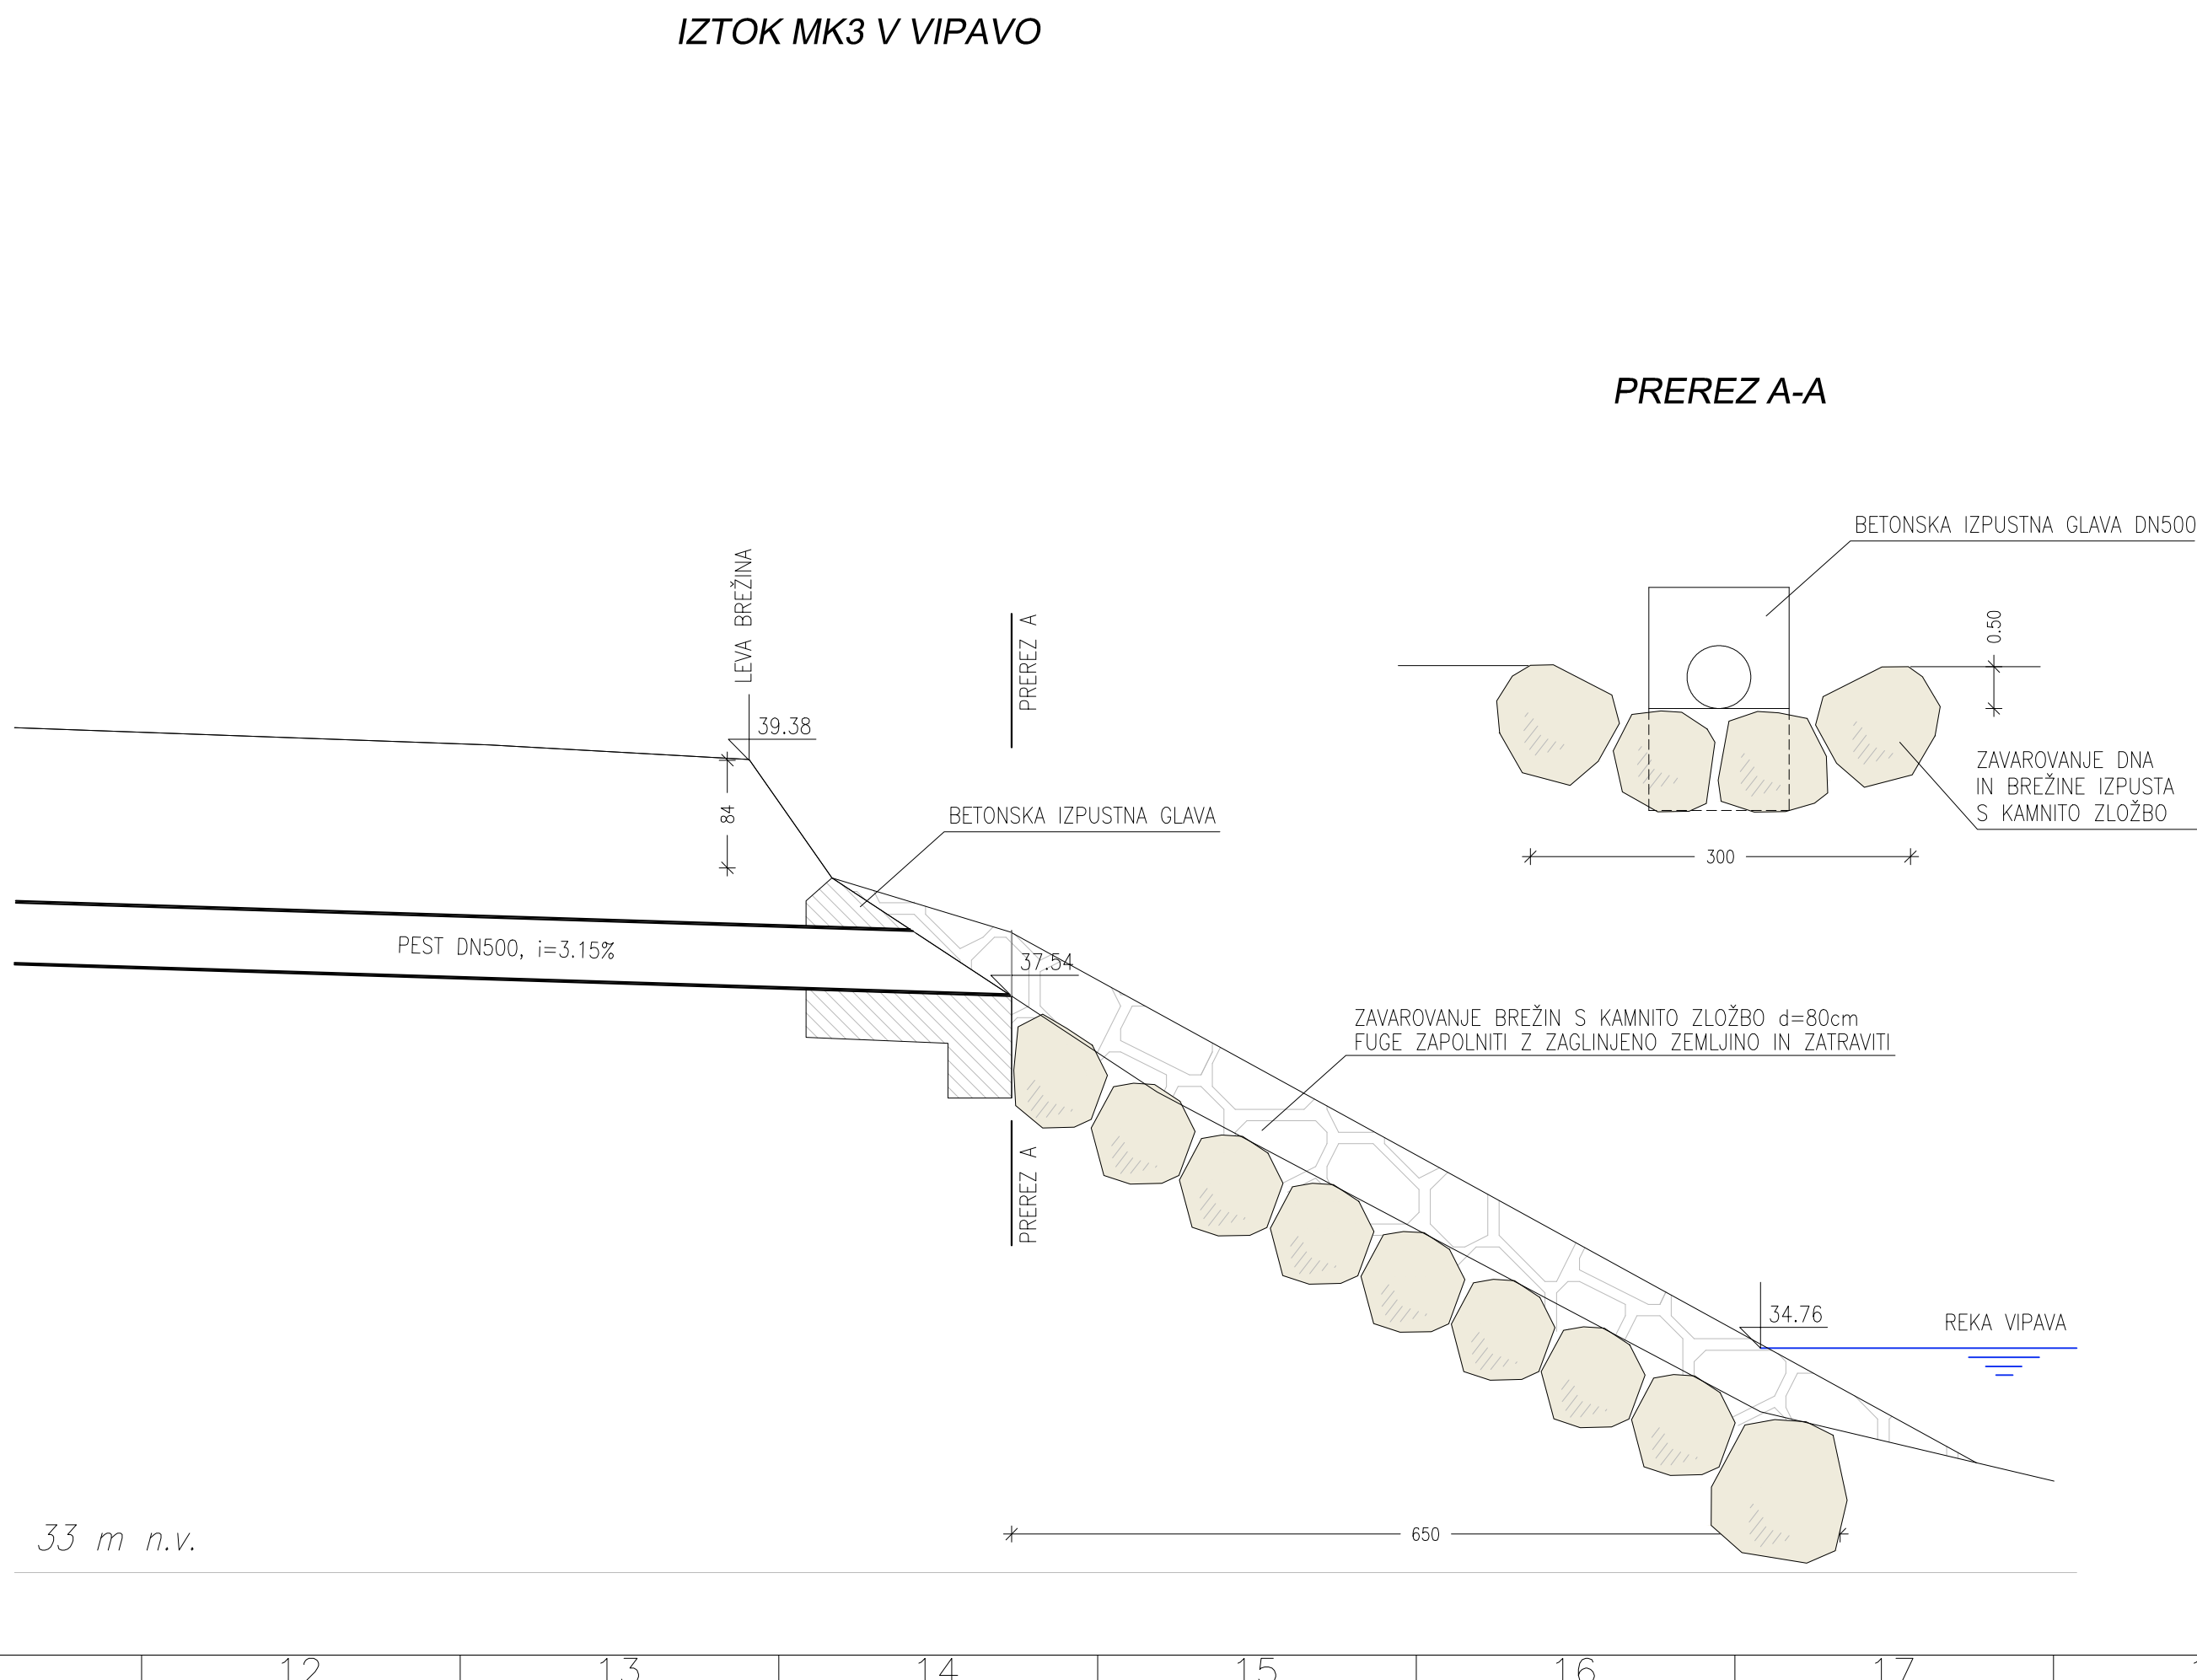
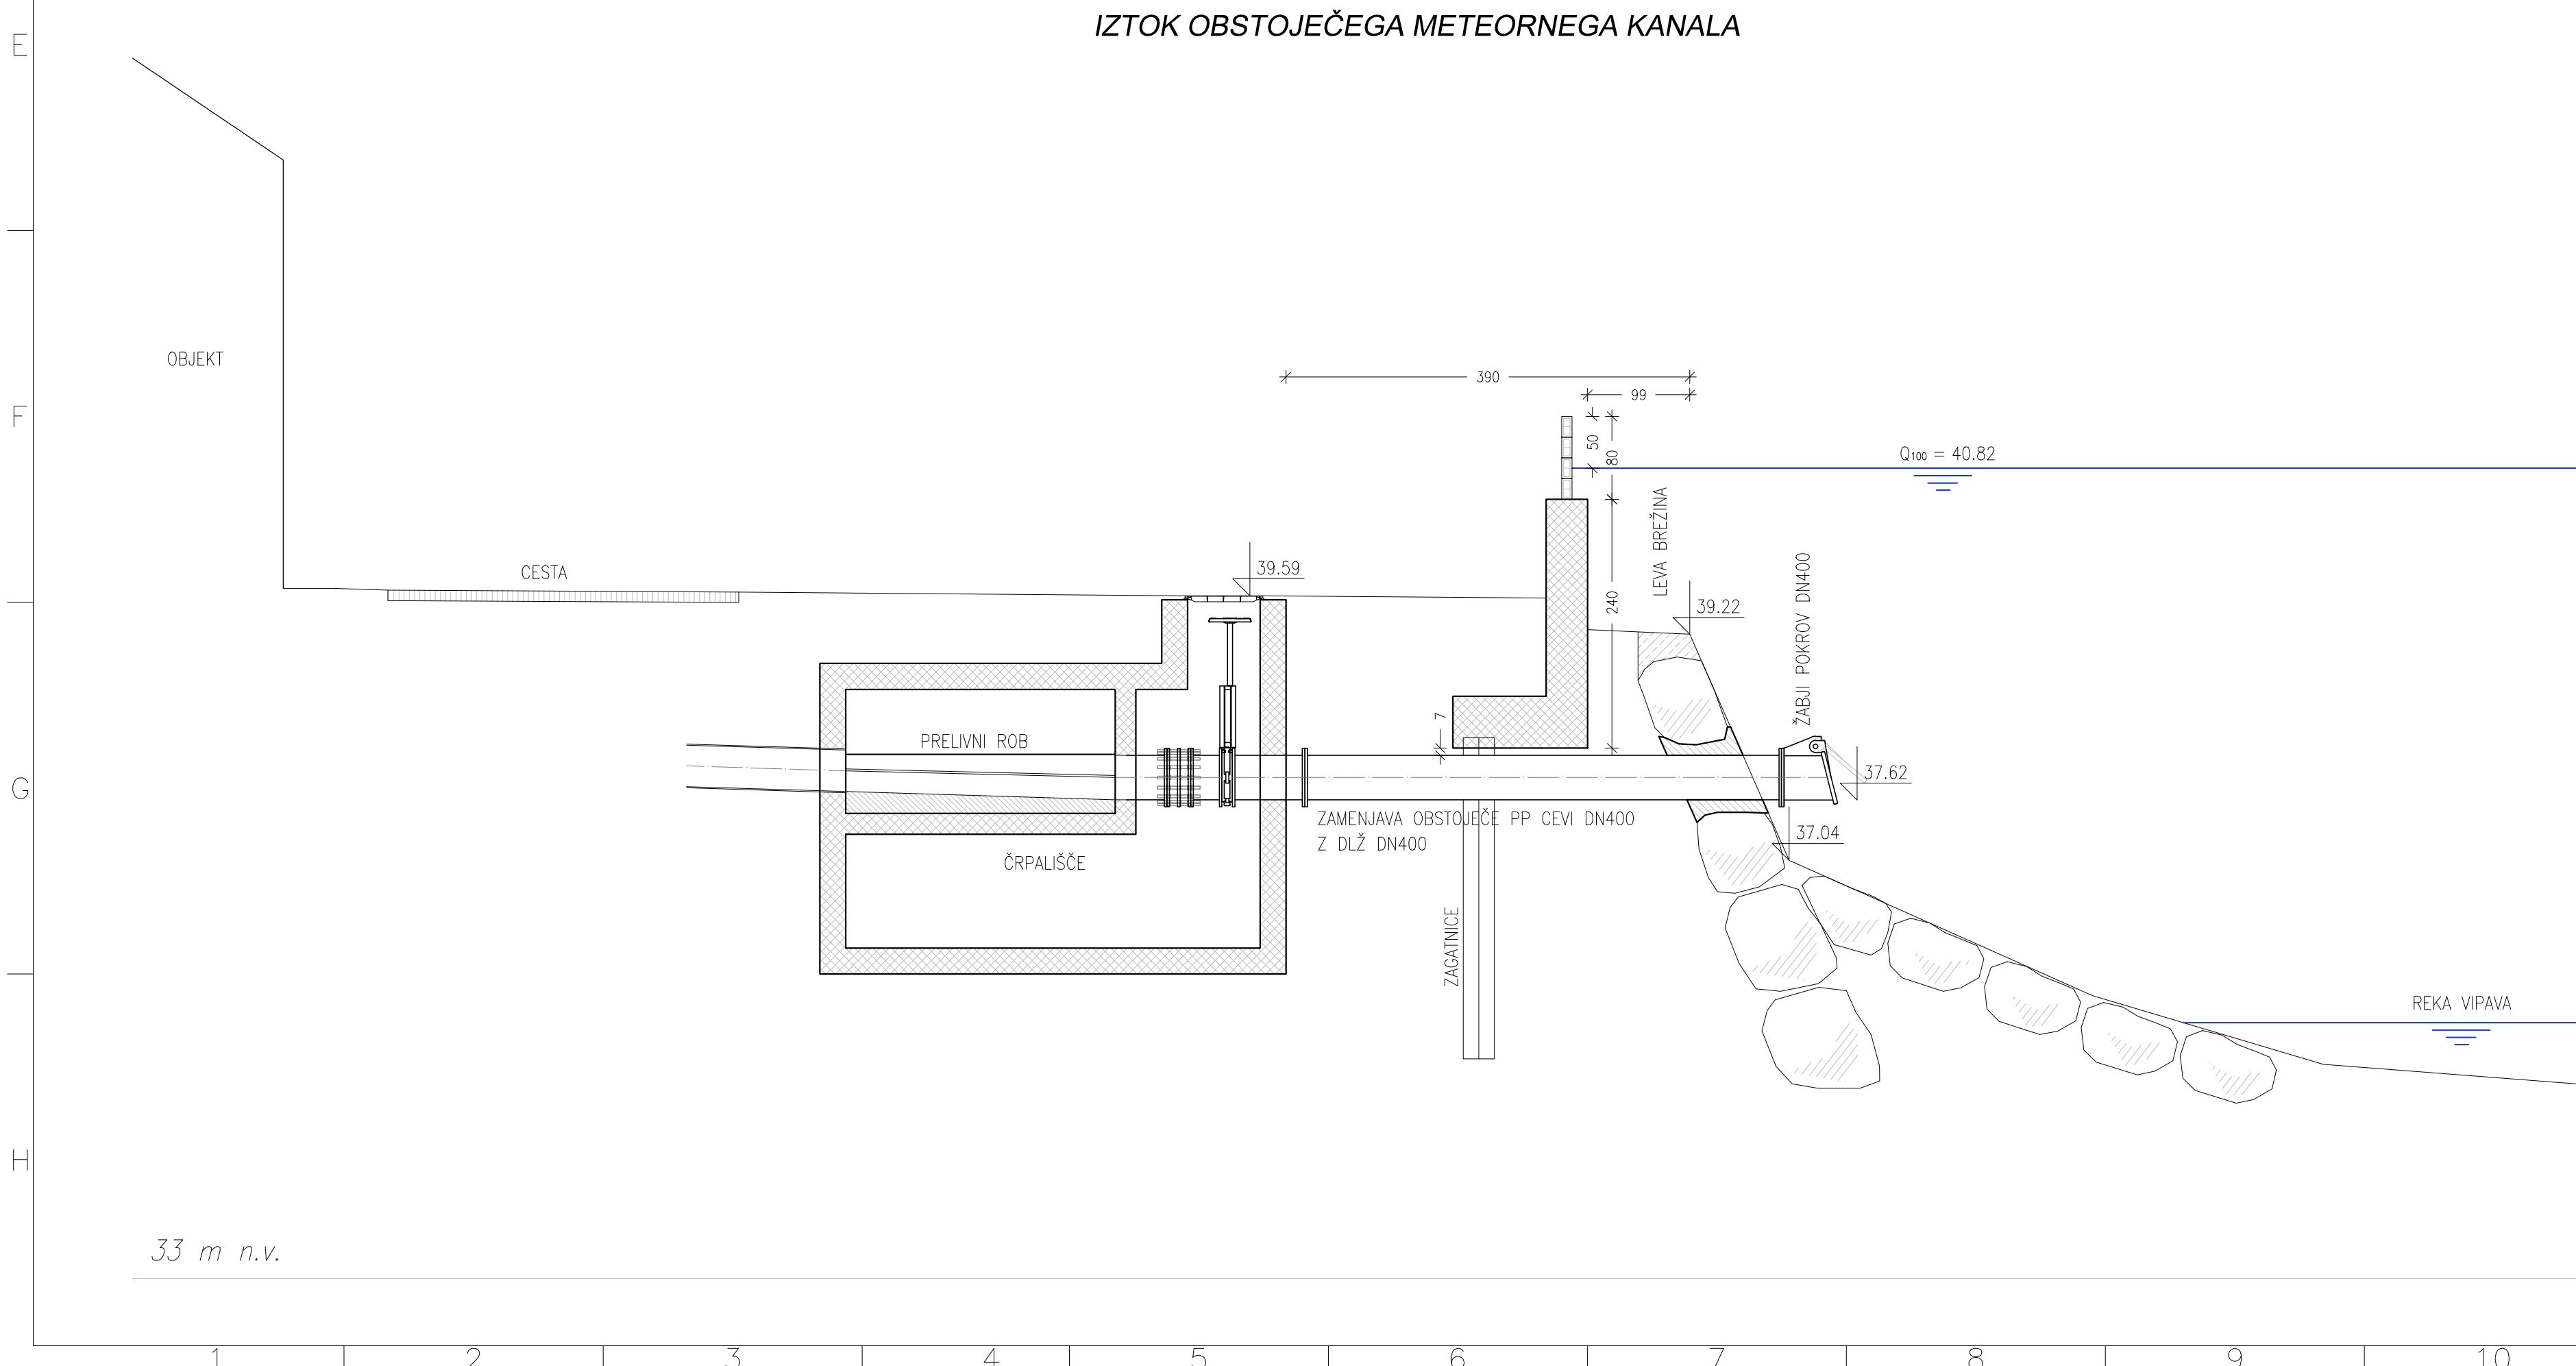
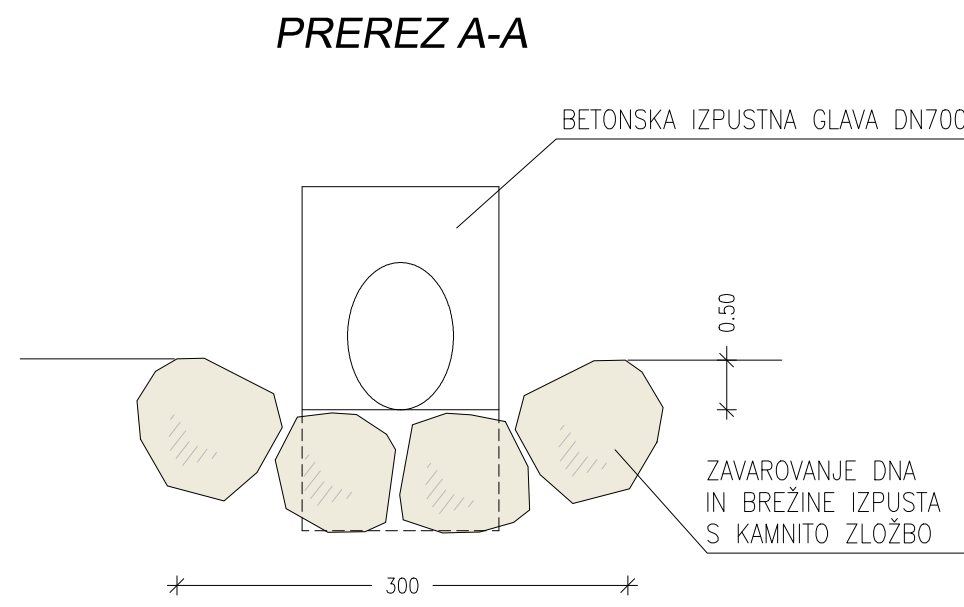
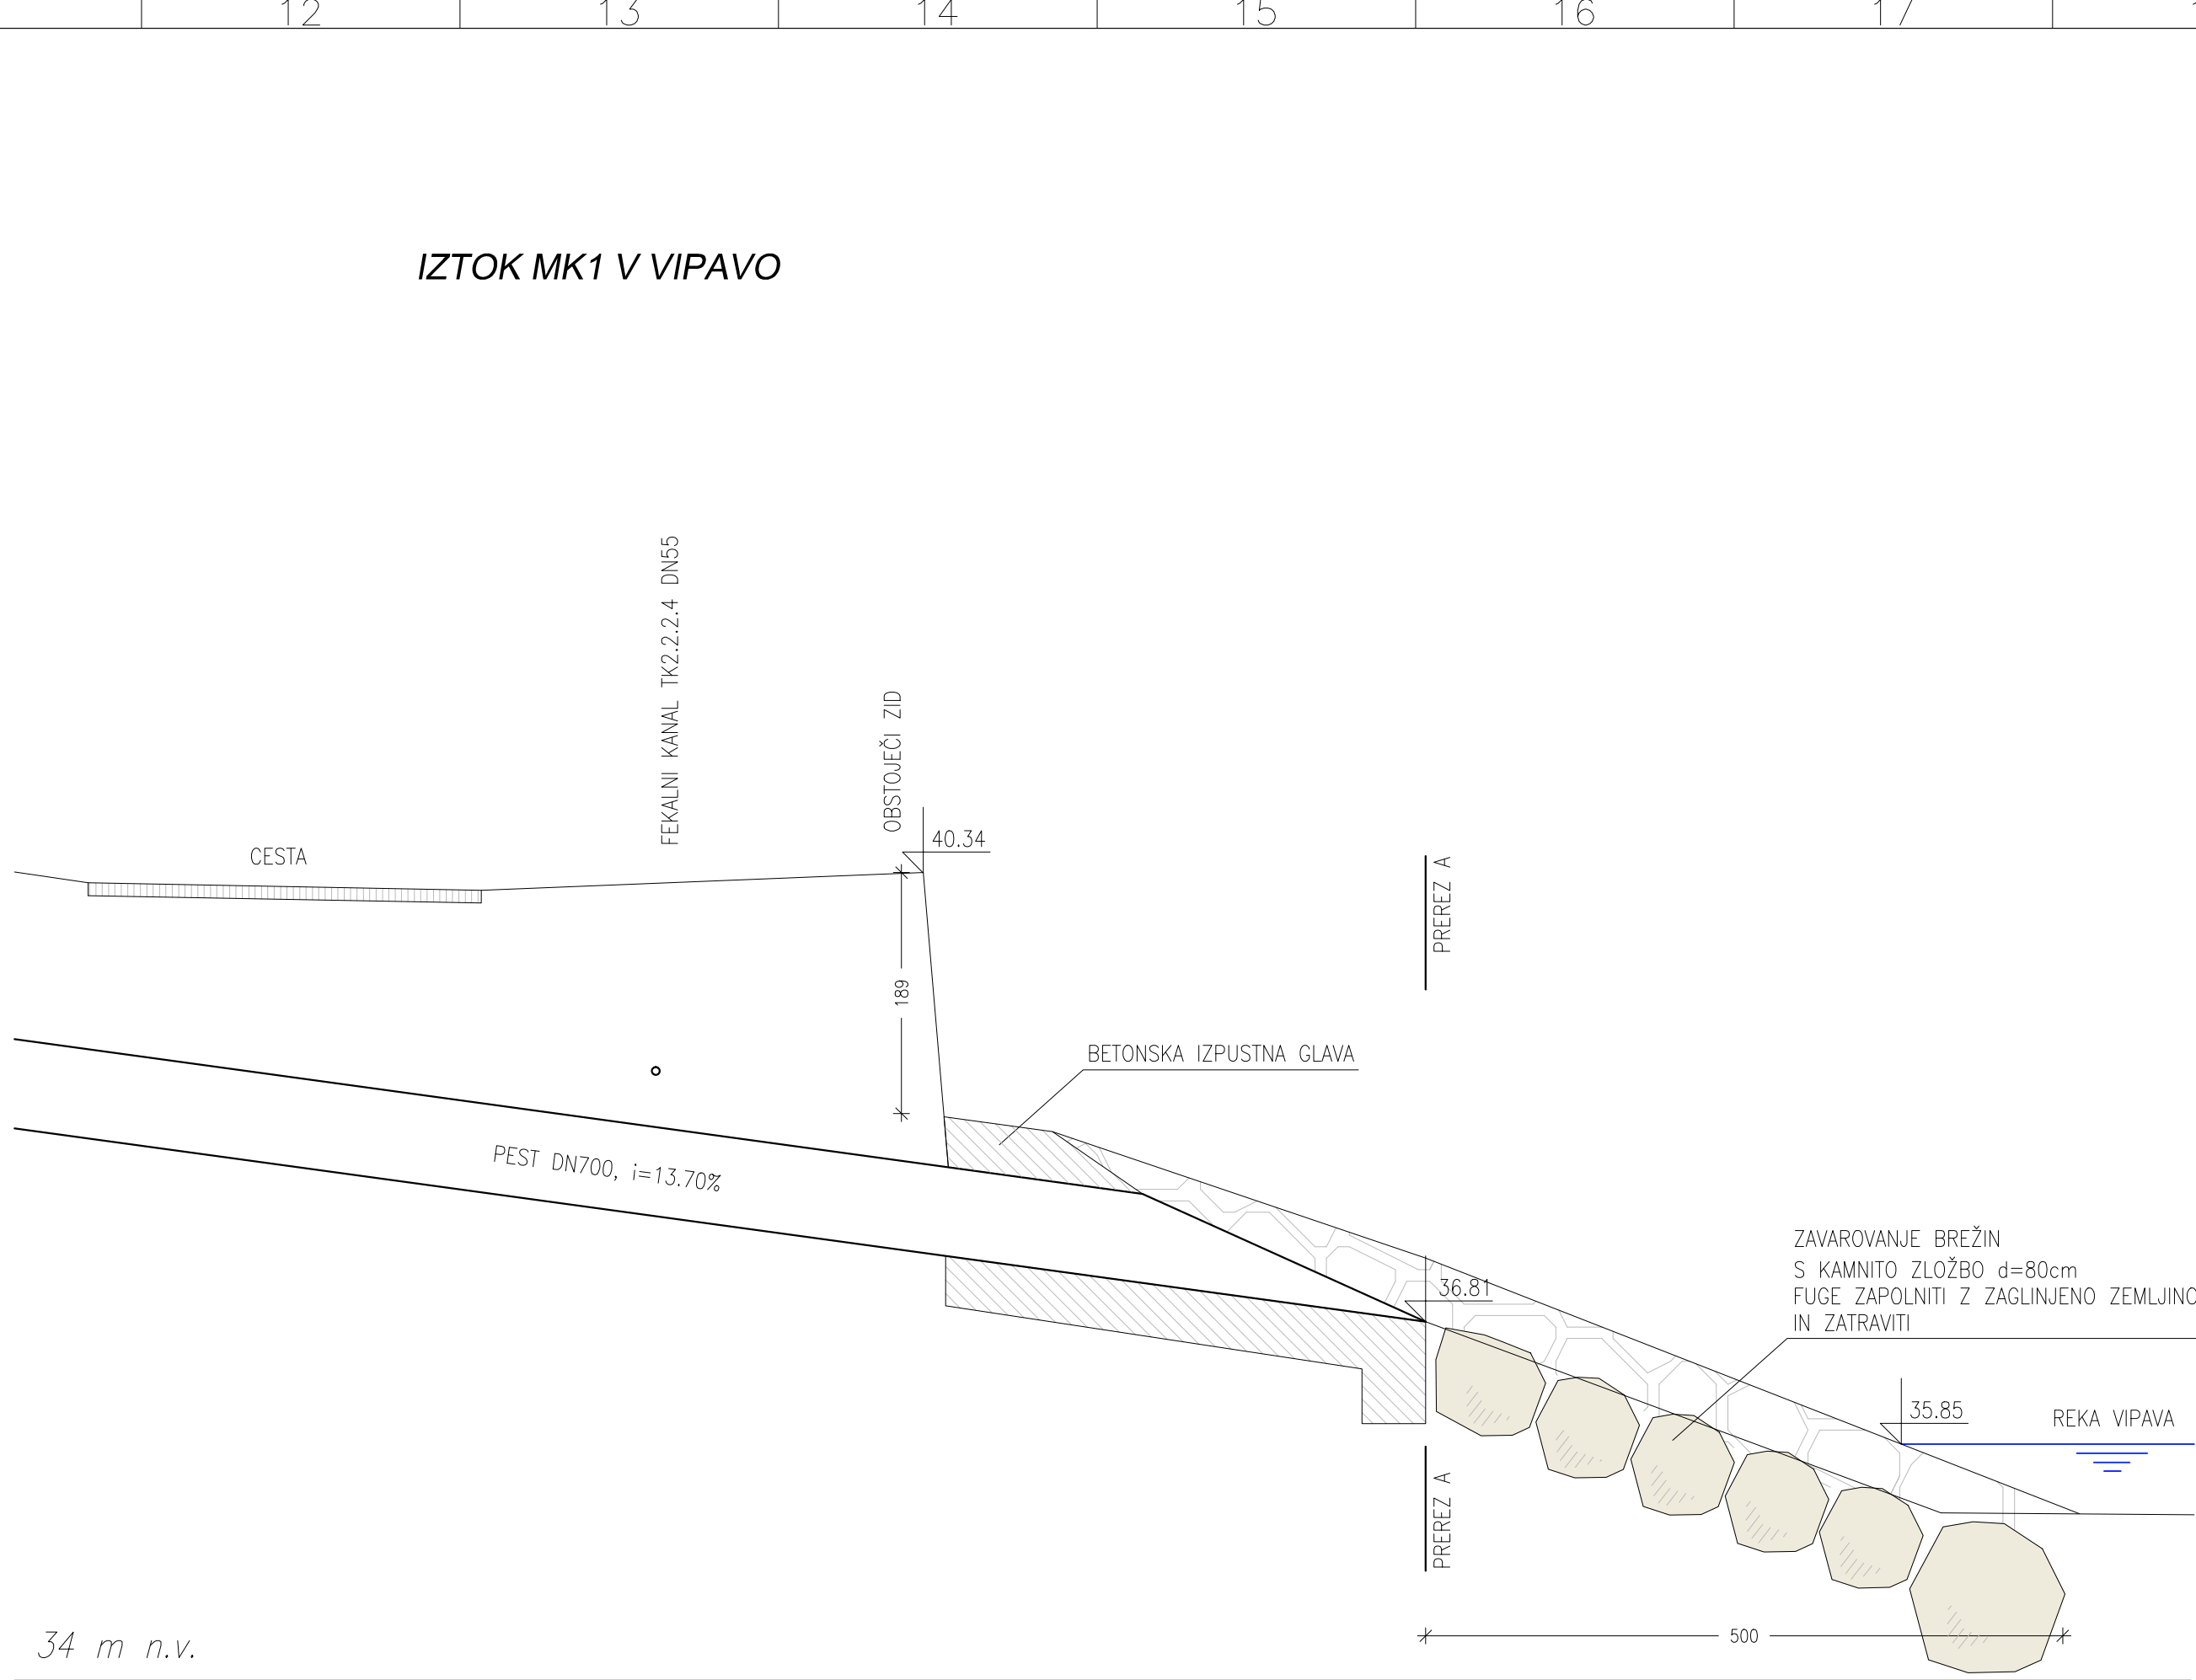


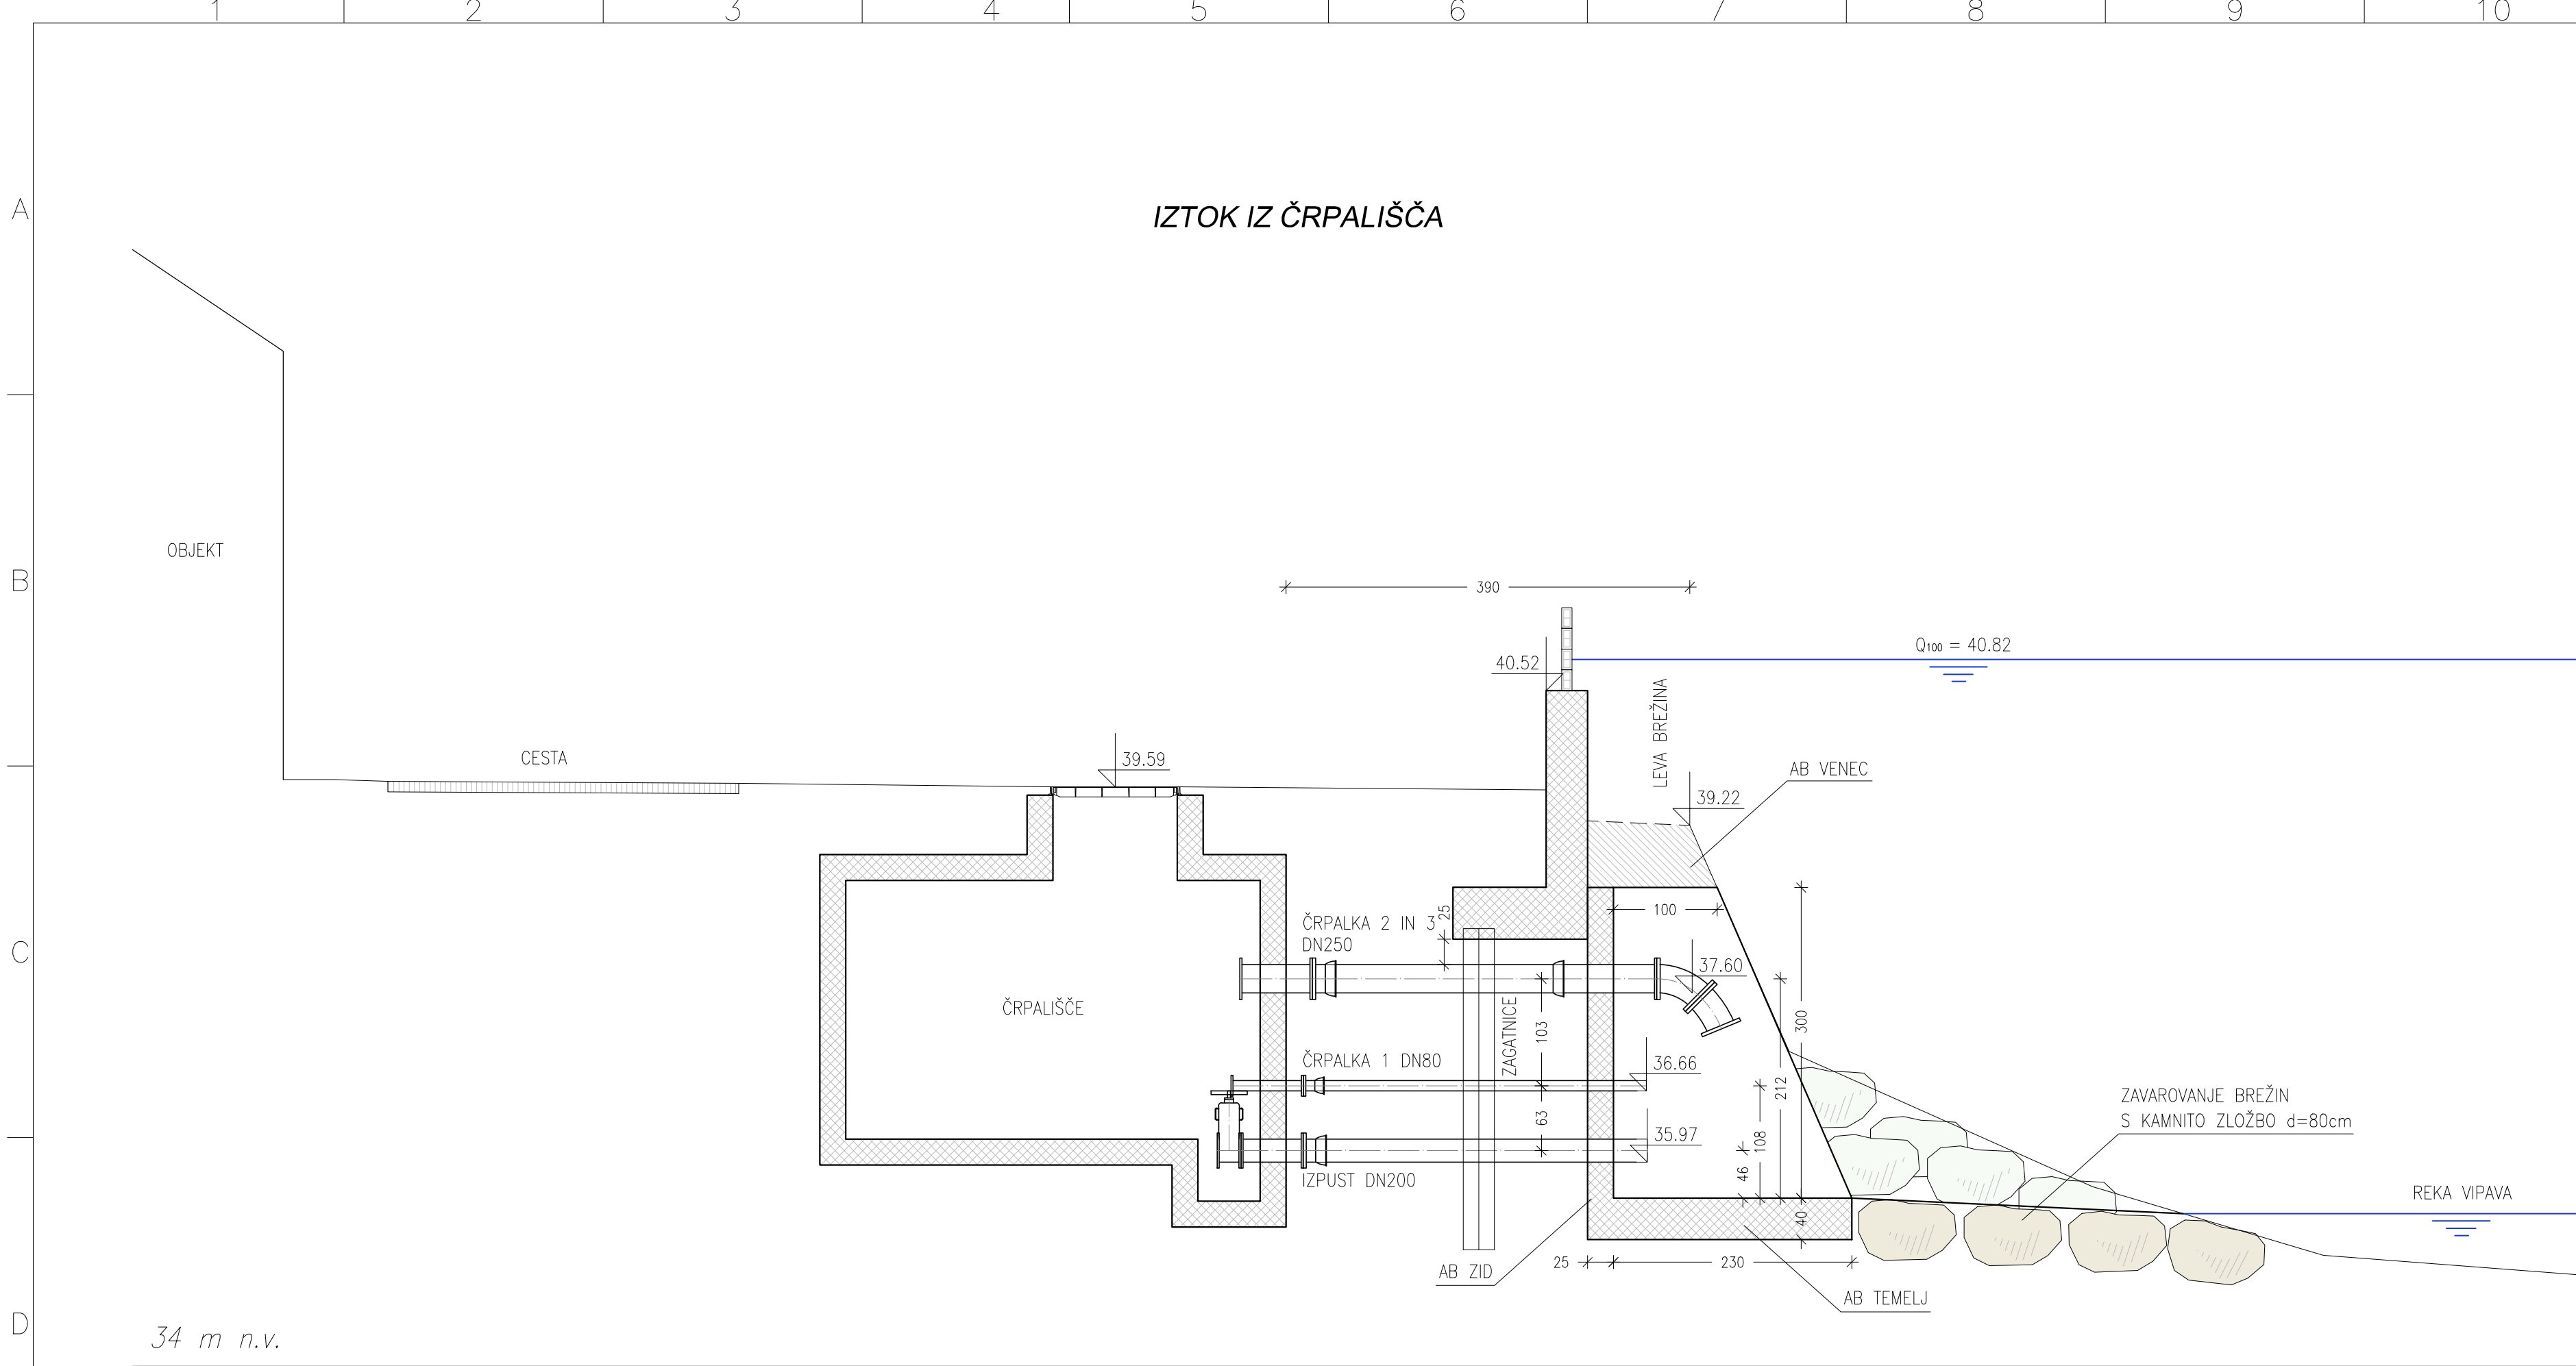

Sprememba:		Datum:		Podpis:	
Naročnik:	OBČINA MIREN-KOSTANJEVICA MIREN 137 5291 MIREN	Objekt / Lokacija:	PROTIPOPLAVNI ZID PRI GRABCU V MIRNU		
		Vrsta načrta:			
Projektiranje in izvajanje področja kmetijskega in vodnega gospodarstva		3 NAČRT GRADBENIH KONSTRUKCIJ IN DRUGI GRADBENI NAČRTI			
HYDROTECH d.o.o. Čankarjeva 62 5000 Nova Gorica					
Izveščenica					
odg.vodja projekta (OVP)	VALDI ČERNE univ.dipl.inž.grad.	št. IZS	G-0641	podpis/datum:	Načrt:
odg.projektant (OP)	VALDI ČERNE univ.dipl.inž.grad.	G-0641			3 NAČRT GRADBENIH KONSTRUKCIJ
sodelavci:	MATJAŽ BUCK dipl.inž.grad.				Risba:
	PATRIK LESKOVEC teh.				DETALJ IZTOKA METEORNEGA KANALA
		Št.projekta:	P-900/17	Št.načrta:	P-900/17
		Merilo:	1:50	List:	7
				Vrsta projekta:	PZI
				Datum:	NOV. 2017
				Mapa:	1
					iso128 ☐ ⊕