


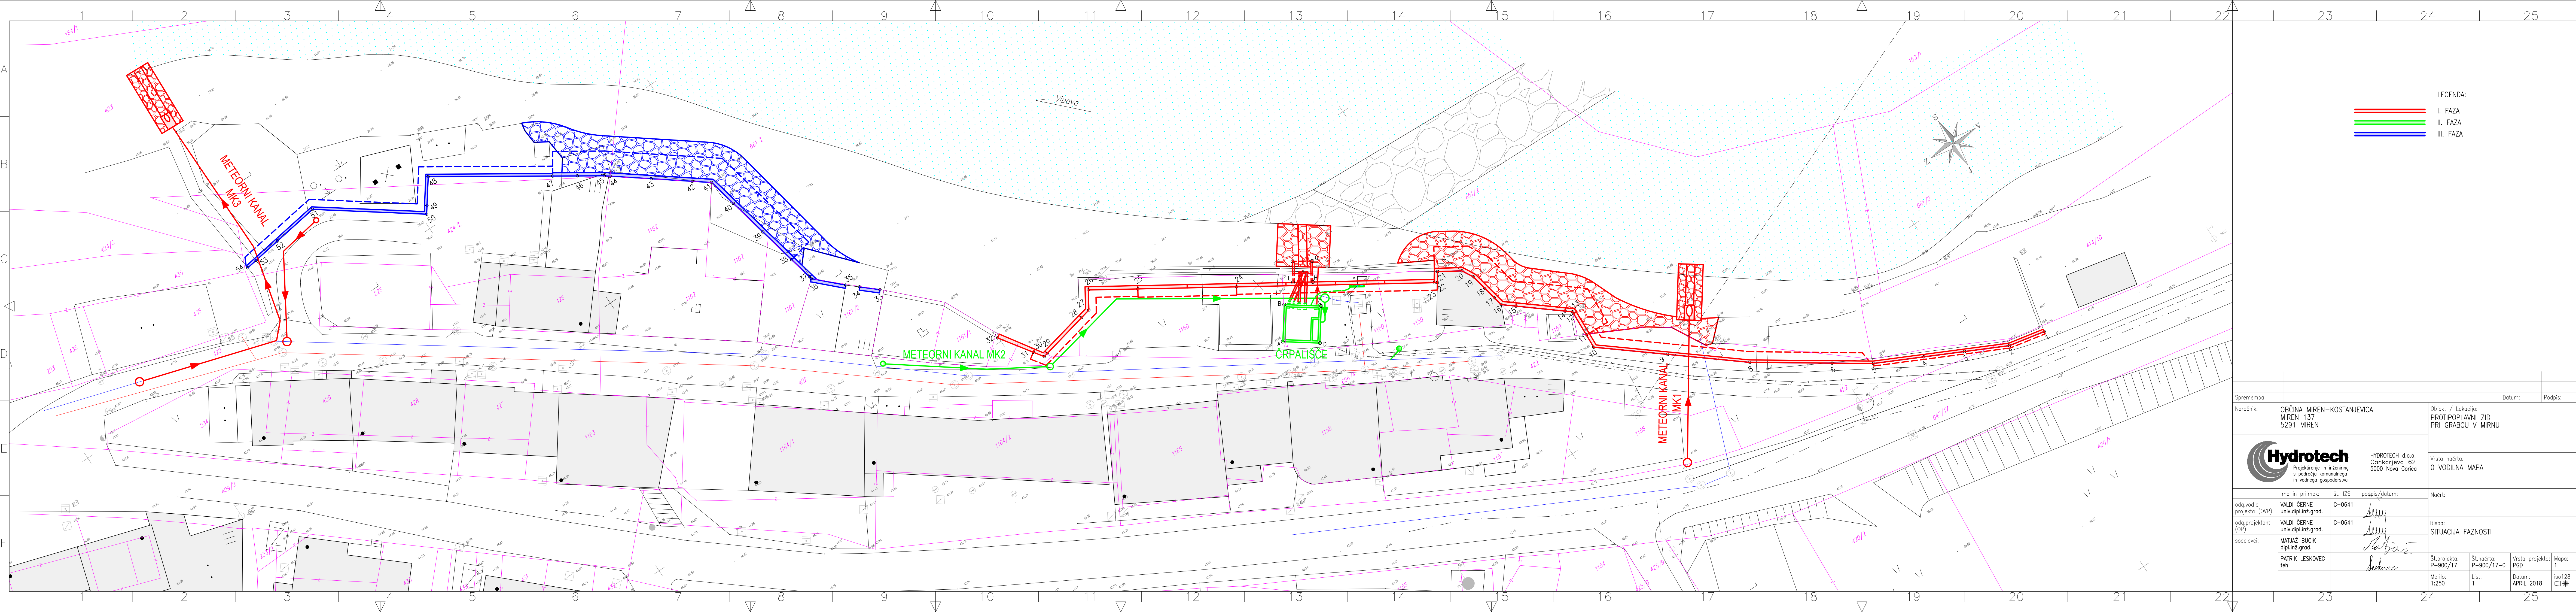

- LEGENDA:
- I. FAZA
 - II. FAZA
 - III. FAZA

Sprememba:		Datum:		Podpis:	
Naročnik:		Objekt / Lokacija:		Vrsta načrta:	
OBČINA MIREN-KOSTANJEVICA MIREN 137 5291 MIREN		PROTIPOPLAVNI ZID PRI GRABCU V MIRNU		O VODILNA MAPA	
		HYDROTECH d.o.o. Cankarjeva 62 5000 Nova Gorica		Načrt:	
odg.vodja projekta (OVP):		Ime in priimek:	Št. IZS:	podpis/datum:	
odg.projektant (OP):		VALDI ČERNE univ.dipl.inž.grad.	G-0641	Risa:	
sodelavci:		VALDI ČERNE univ.dipl.inž.grad.	G-0641	SITUACIJA FAZNOSTI	
		MATJAŽ BUCKI dipl.inž.grad.		Št.projekta:	
		PATRIK LESKOVEC teh.		P-900/17	
				Št.načrta:	
				P-900/17-0	
				Vrsta projekta:	
				PGD	
				Datum:	
				APRIL 2018	
				Merilo:	
				1:250	
				List:	
				1	
				Mapa:	
				1	
				iso128	
				□	