


LEGENDA

- MEJA OPPN
- 16

oznaka gradbene parcele stavbe
- NN električni vodi
- TK vodi
- javna razsvetljava
- vodovod
- fekalna kanalizacija
- meteorna kanalizacija
- ponikovalno polje

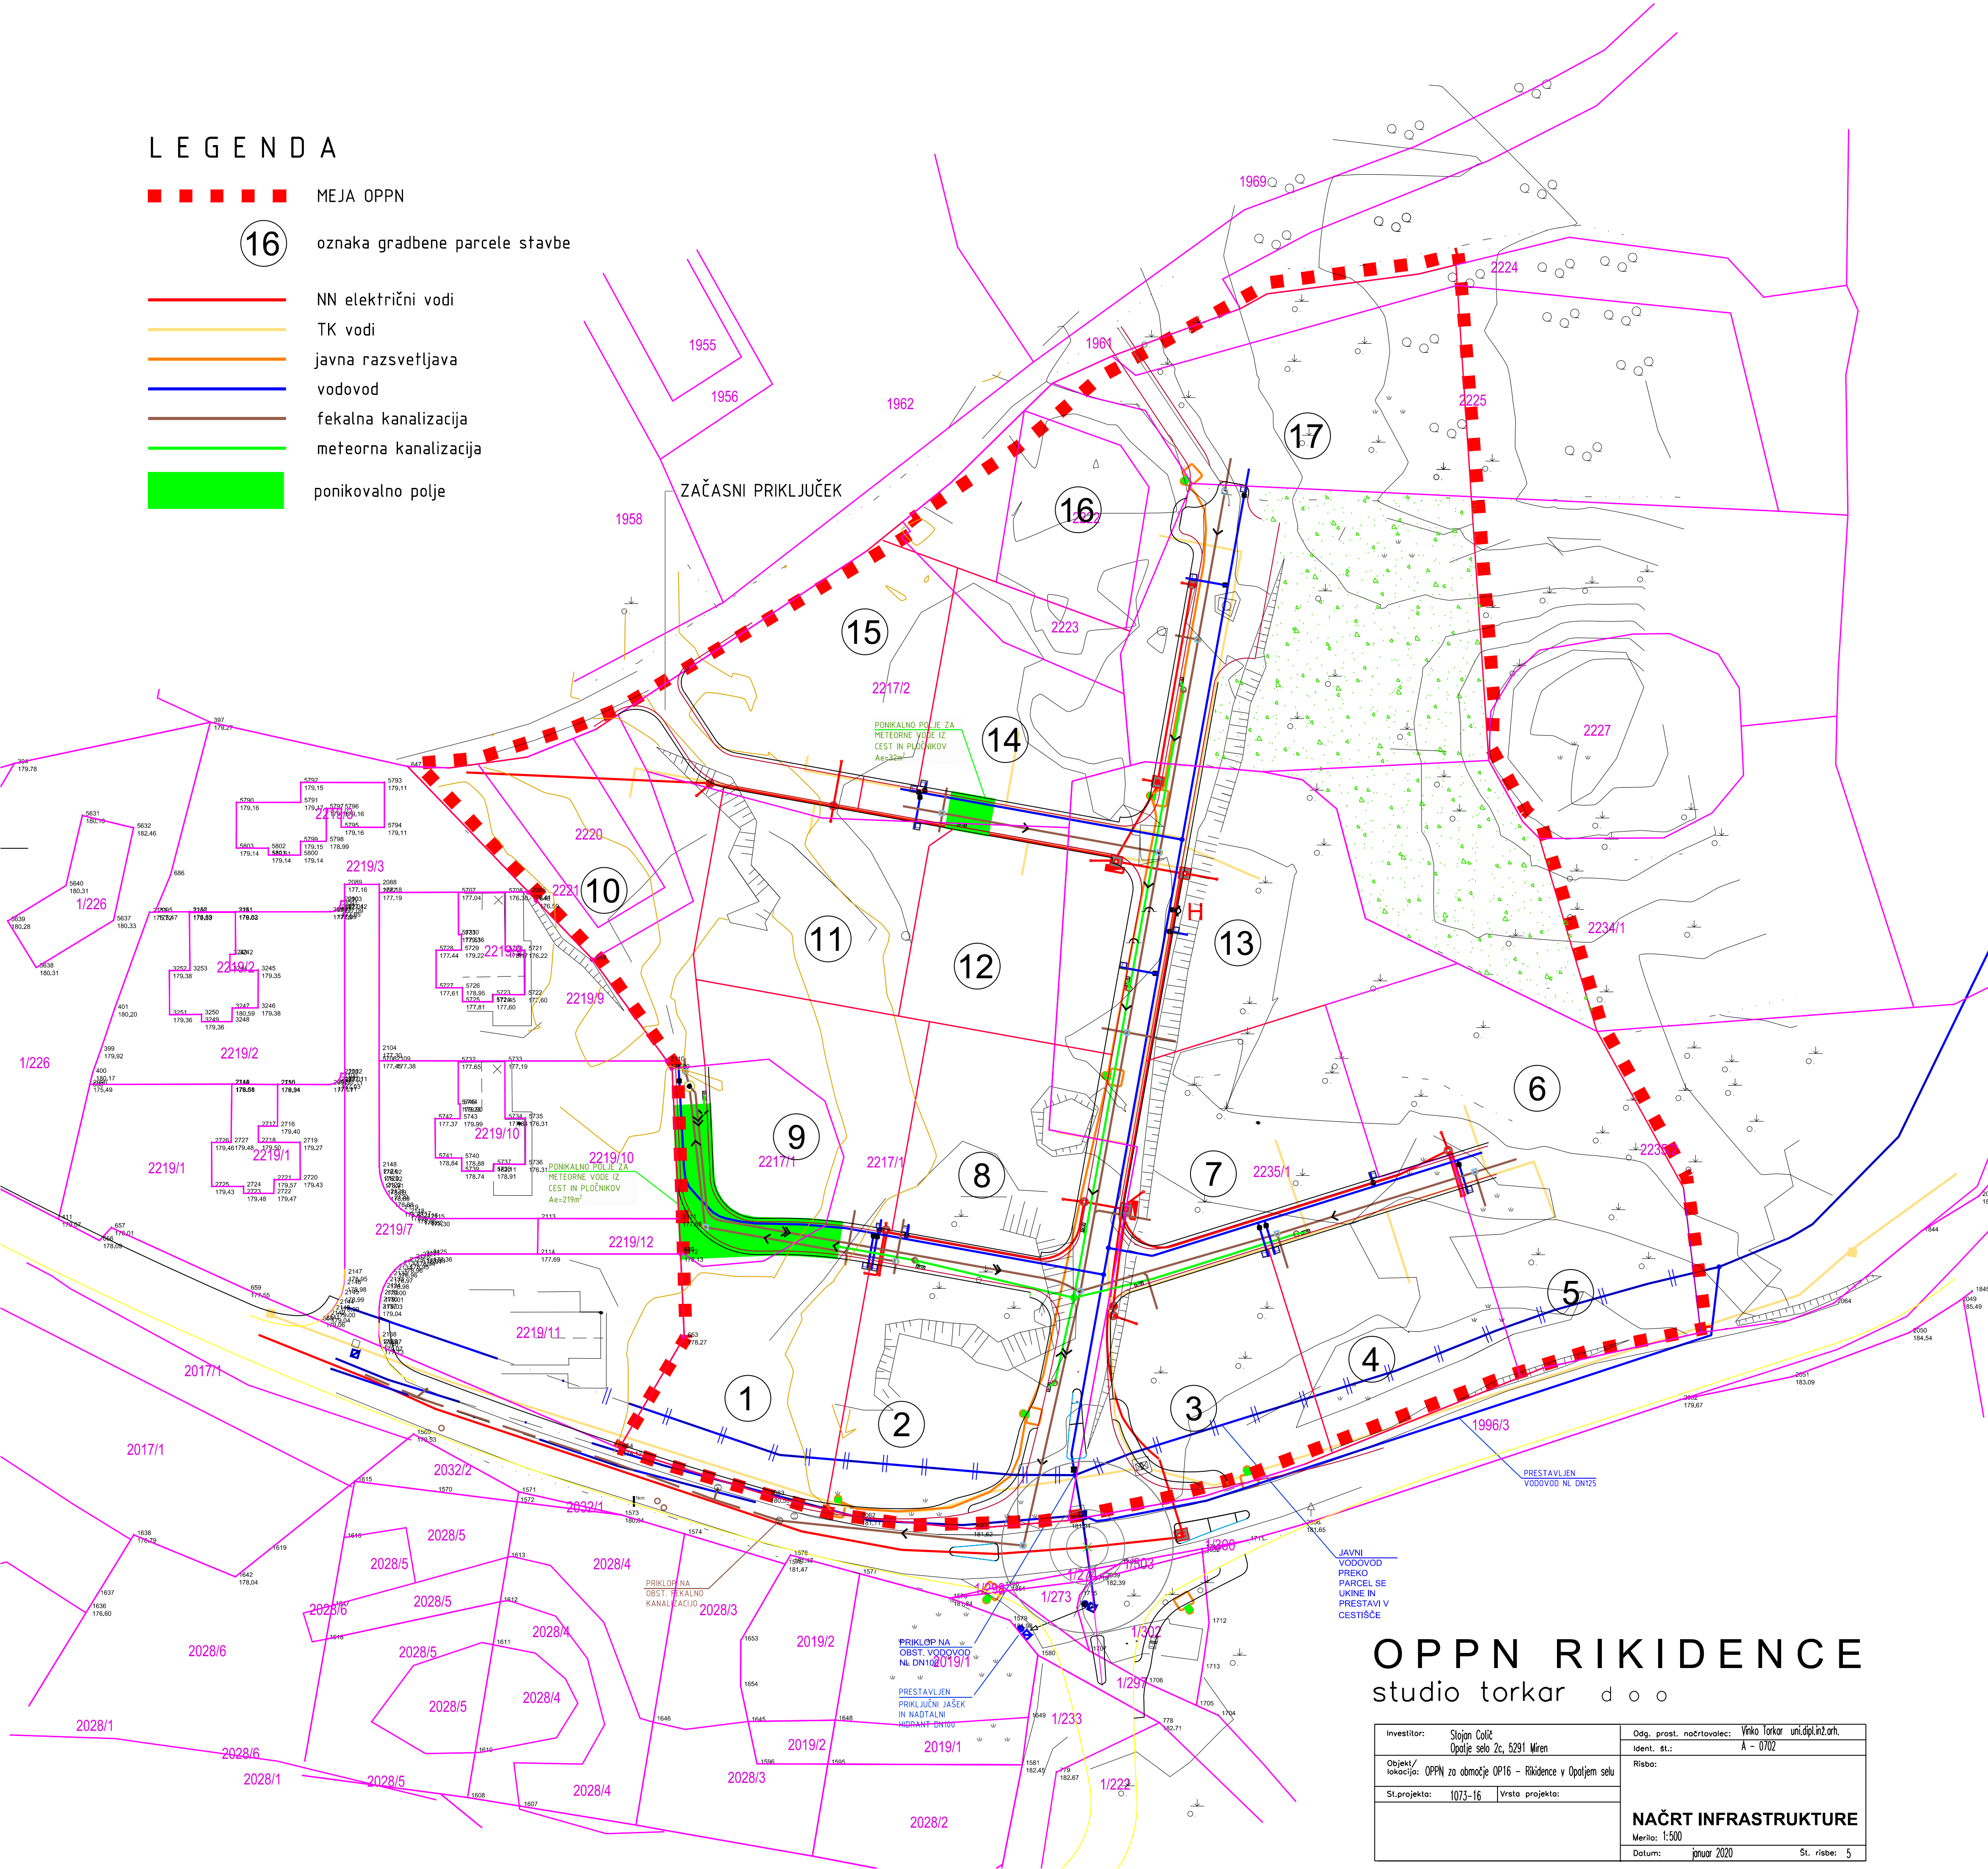

OPPN RIKIDENCE
studio torkar d o o

Investitor:	Slojan Čolič Opalje selo Zc, 5291 Miren	Odg. prost. načrtovalec:	Vinko Torkar unidipl.inž.arh.
Objekt/ lokacija:	OPPN za območje OP16 – Rikidence v Opaljem selu	Ident. št.:	A – 0702
St.projekta:	1073-16	Vrsta projekta:	
		Risba:	
		NAČRT INFRASTRUKTURE	
		Merilo: 1:500	
		Datum: januar 2020	
		St. risbe: 5	