


LEGENDA

- SHEMATSKI PRIKAZ STANOVANJSKIH HIŠ
- ZAZIDLJIVA POVRŠINA
- MEJA OPPN
- SMER DOSTOPA
- II. FAZA UREJANJA
- urejen gozd
- 16

oznaka gradbene parcele stavbe
- začasni cestni priključek
- območje gospodarske javne infrastrukture

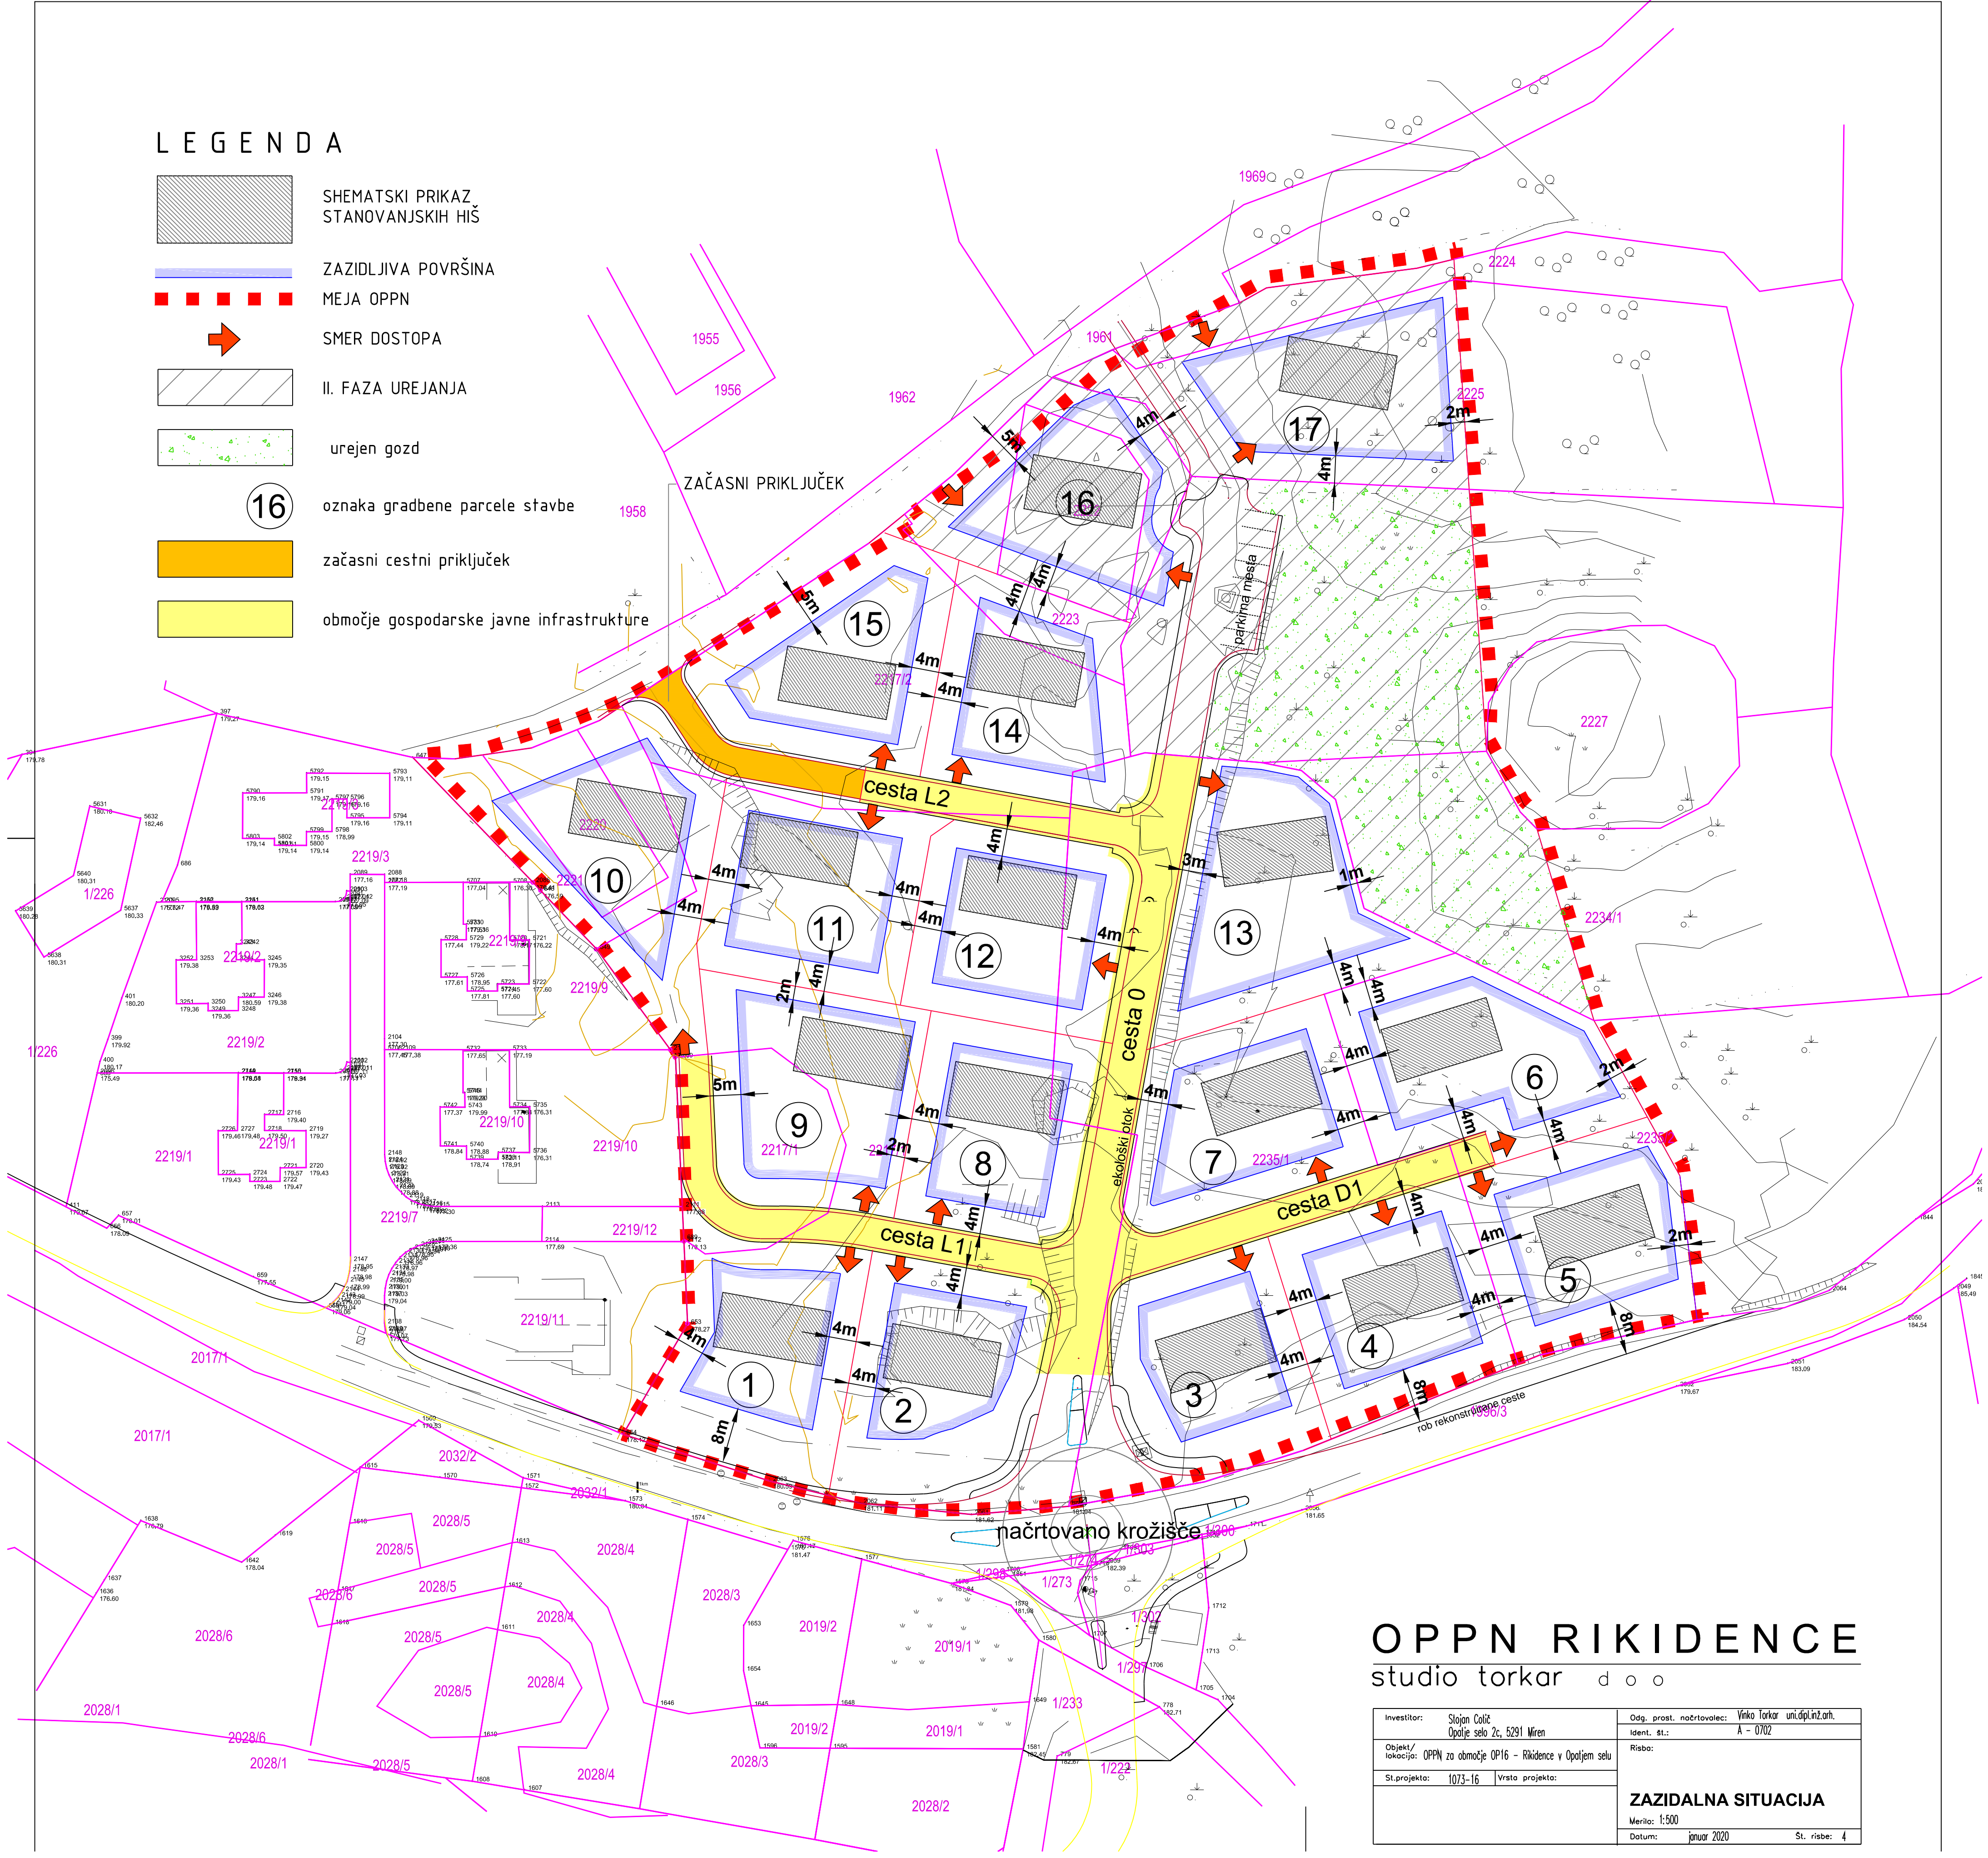

OPPN RIKIDENCE

studio torkar d o o

Investitor:	Slavko Čolč	Odg. prost. načrtovalec:	Vinko Torkar
Objekt/lokacija:	Opalje selo Zc, 5291 Miren	Ident. št.:	A - 0702
St.projekta:	1073-16	Vrsta projekta:	
		ZAZIDALNA SITUACIJA	
		Merilo: 1:500	
		Datum: januar 2020	
		Št. risbe: 4	