


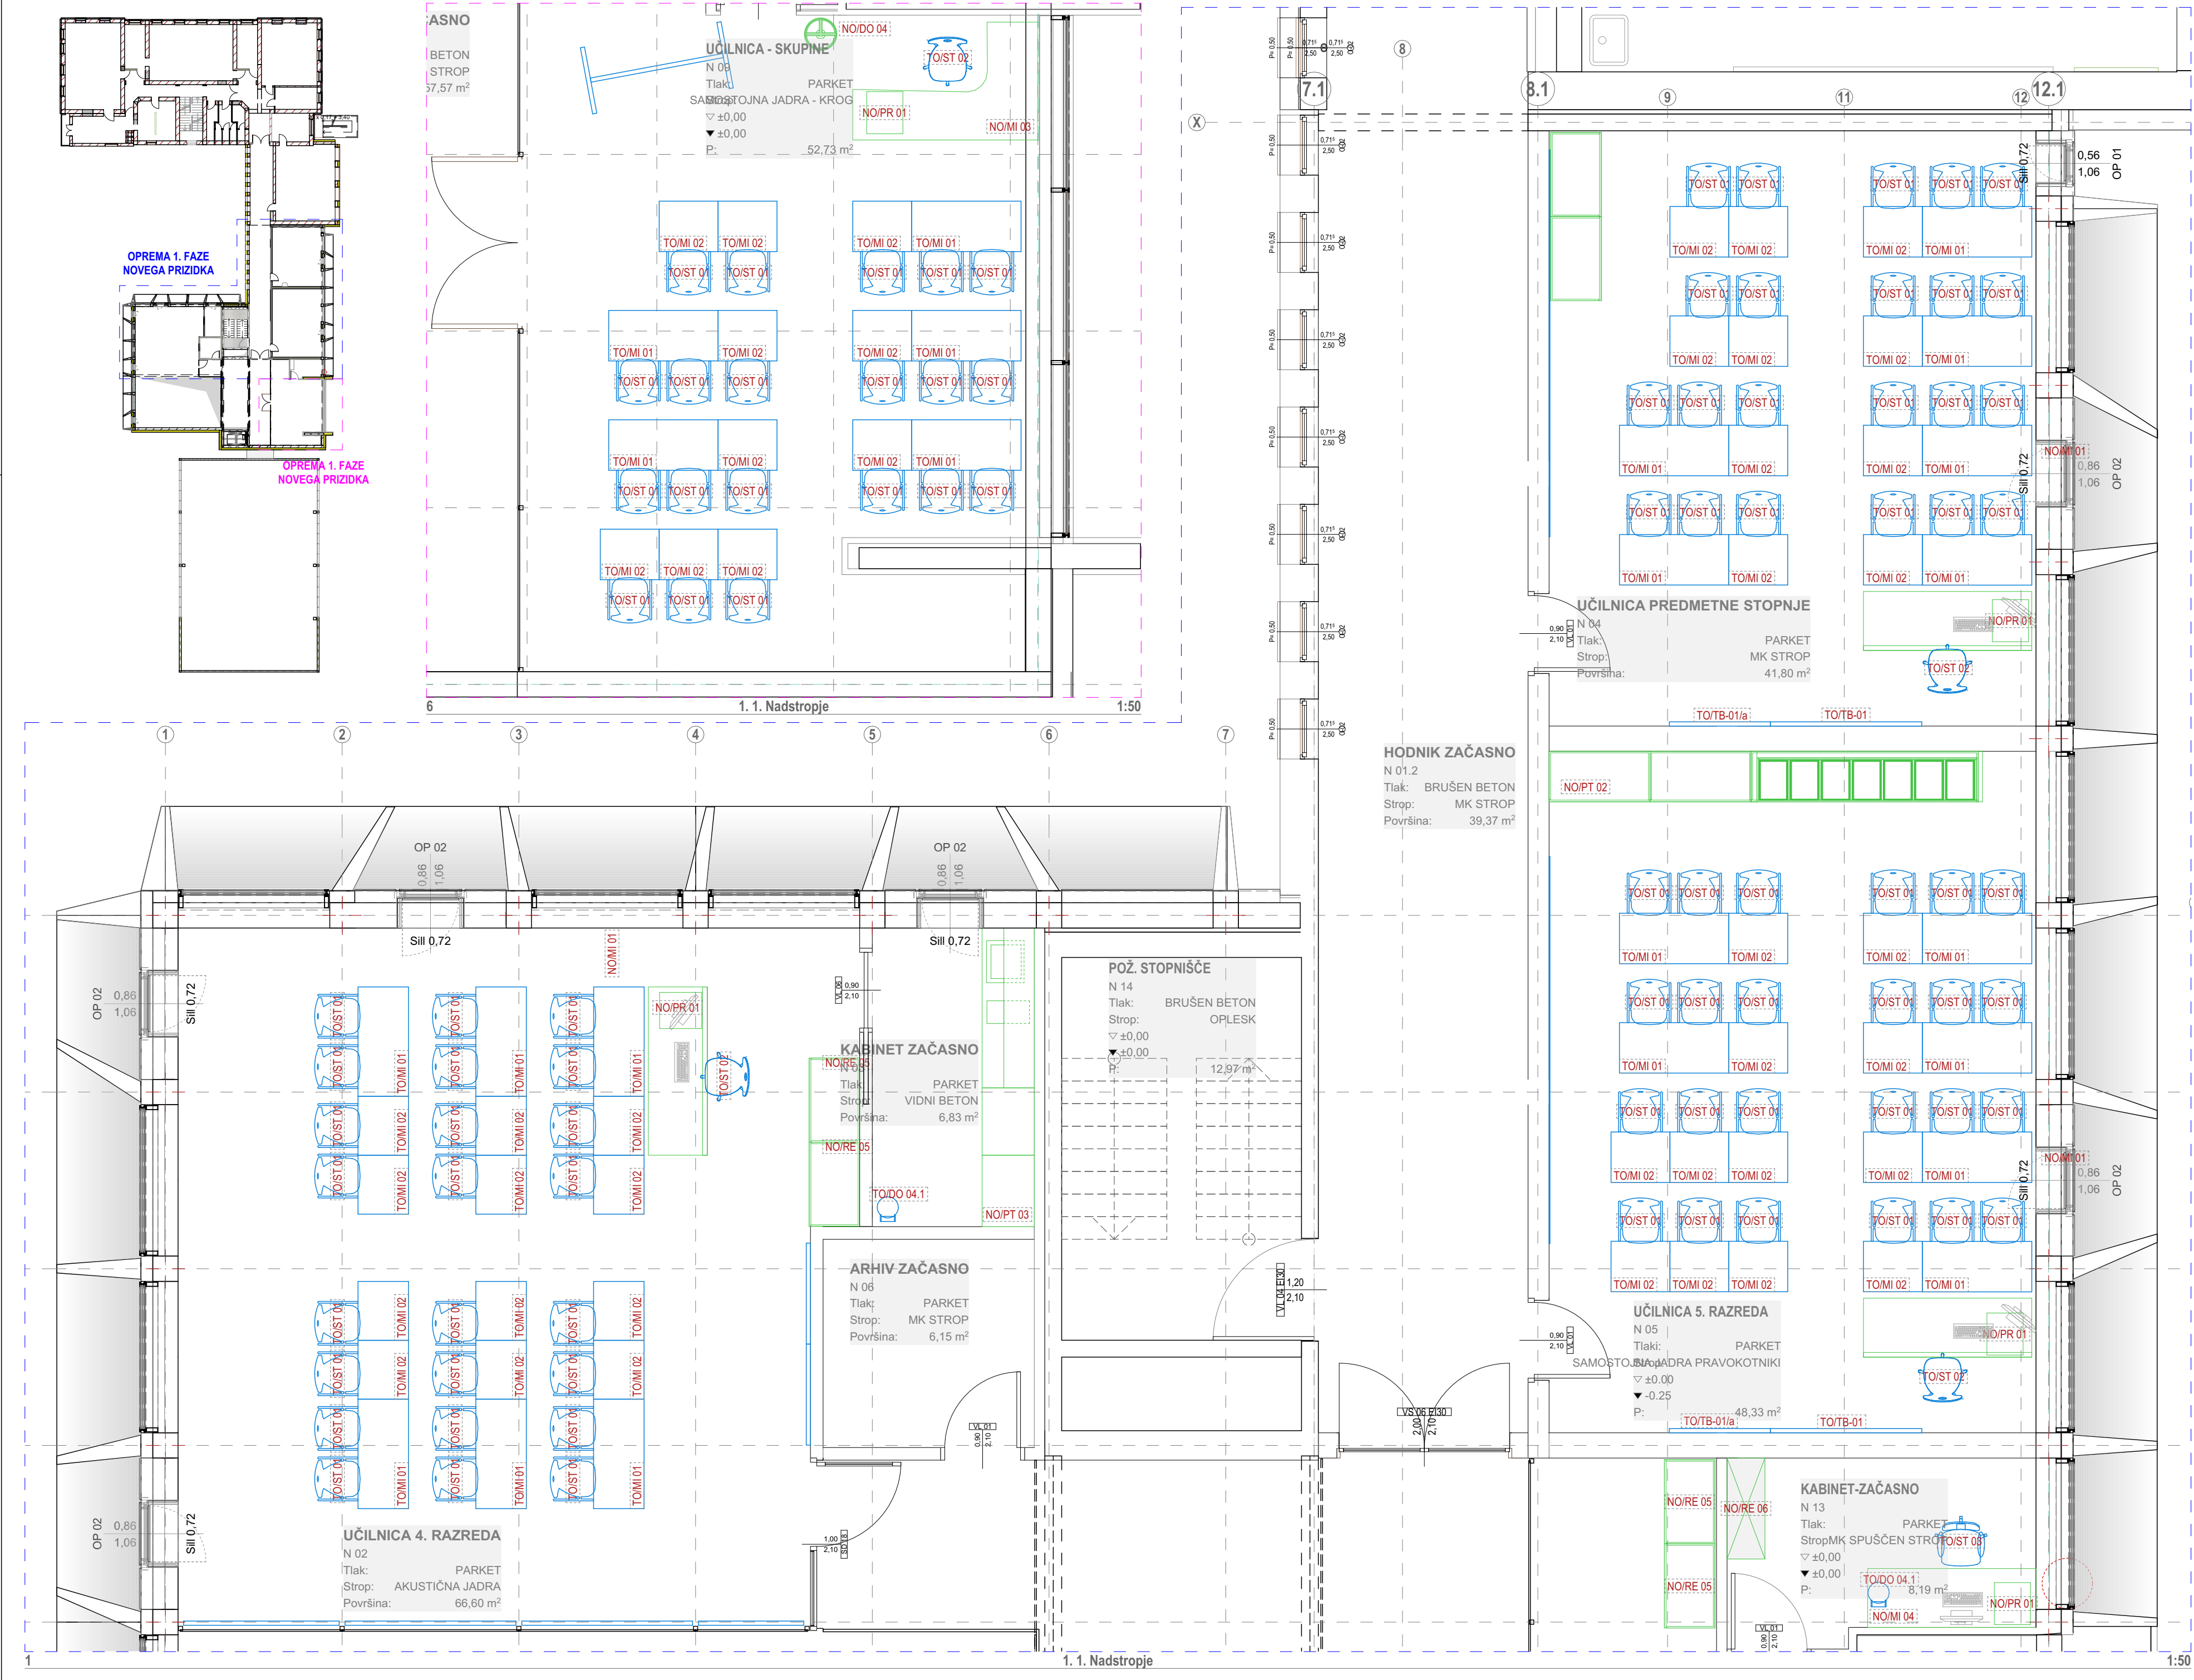

KOS.		Širina	Dolžina	Višina
ID NO/MI 01				
3	1,40	2,20	0,76	
ID NO/MI 03				
1	1,40	2,20	0,74	
ID NO/MI 04				
1	0,70	2,00	0,74	
5				
2 x NO_NO/MI nadstropje IZVLEČEK1,09				
KOS.		Širina	Dolžina	Višina
ID NO/RE 05				
6	0,60	1,00	2,30	
ID NO/RE 06				
1	0,45	1,20	2,00	
7				
3 x NO_NO/RE nadstropje IZVLEČEK1,09				
KOS.		Širina	Dolžina	Višina
ID NO/PT 02				
1	0,60	5,15	2,30	
ID NO/PT 03				
1	0,62	3,55	2,30	
2				
11 x NO_NO/PT nadstropje IZVLEČEK1,09				
KOS.		Širina	Dolžina	Višina
ID NO/DO 04				
4	0,38 ⁵	0,38 ⁵	0,65	
4				
12 x NO_NO/DO nadstropje IZVLEČEK1,09				
KOS.		Širina	Dolžina	Višina
ID NO/PR 01				
5	0,50	0,43	0,60	
5				
13 x NO_NO/PR nadstropje IZVLEČEK1,09				

KOS.		Širina	Dolžina	Višina
ID TO/ST 01				
90	0,54	0,52	0,84	
ID TO/ST 02				
4	0,58	0,57 ⁵	0,88 ⁵	
ID TO/ST 03				
1	0,59	0,62	0,95	
95				
4 TO_TO/ST 1.FAZA nadstropje IZVLEČEK1,09				
KOS.		Širina	Dolžina	Višina
ID TO/MI 01				
23	0,60	1,30	0,75	
ID TO/MI 02				
44	0,60	0,70	0,75	
67				
8 TO_TO/MI 1.FAZA nadstropje IZVLEČEK1,09				
KOS.		Širina	Dolžina	Višina
ID TO/TB-01				
1	0,05	2,50	1,20	
2	0,05	1,80	1,20	
ID TO/TB-01/a				
2	0,05	1,20	1,20	
5				
9 TO_TO/TB 1.FAZA nadstropje IZVLEČEK1,09				
KOS.		Širina	Dolžina	Višina
ID TO/DO 04.1				
2	0,29 ⁵	0,25 ⁵	0,46 ⁵	
2				
10 TO_TO/DO 1.FAZA nadstropje IZVLEČEK1,09				




TIPSKA POHIŠTVENA OPREMA





NETIPSKA POHIŠTVENA OPREMA

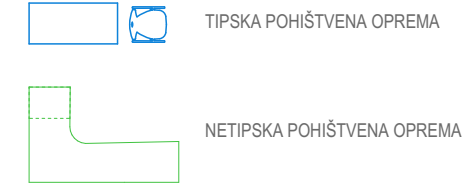

STYRIA ARHITEKTURA

T +386 (0) 228 29 88
F +386 (0) 228 29 89
E INFO@STYRIA.SI

STYRIA ARHITEKTURA D.O.O.
GANKARJEVA ULICA 42 / SI-2000 MARIBOR
WWW.STYRIA.SI

Občina Miren-Kostanjevica

objekt

lokacija

narčniik

vrsta naia

projekt

risba

datum

štev. projekta

odgovorni vodja projekta

odgovorni projektant

projektant

projekt ID

merilo

OŠ Miren - POHIŠTVENA OPREMA 1. faza

OSNOVNA SOLA MIREN, Miren 140
A-6 2325 - MIREN, javn. št. 6230, 6237, 6238, 62310, 6234, 6235, 6242, 6244, 6261, 66010, 6606, 6607, 6609,
975, 9773, 9774, 978

Občina Miren-Kostanjevica
Miren 137, Miren - Slovenija

POHIŠTVENA OPREMA
PZI - Projekt za izvedbo

Tlorisna dispozicija opreme NADSTROPJE

JULIJ 2020

2020/12

David MIŠIČ, Mag. Arch.

David MIŠIČ, Mag. Arch.

Jernej METEŽ, dipl.inž.grad.

OS-Miren-OPREMA-1FAZA-AC220-pln - Izbava - 9. ST. 2020

1:50

93

±0,00 = +47,98