


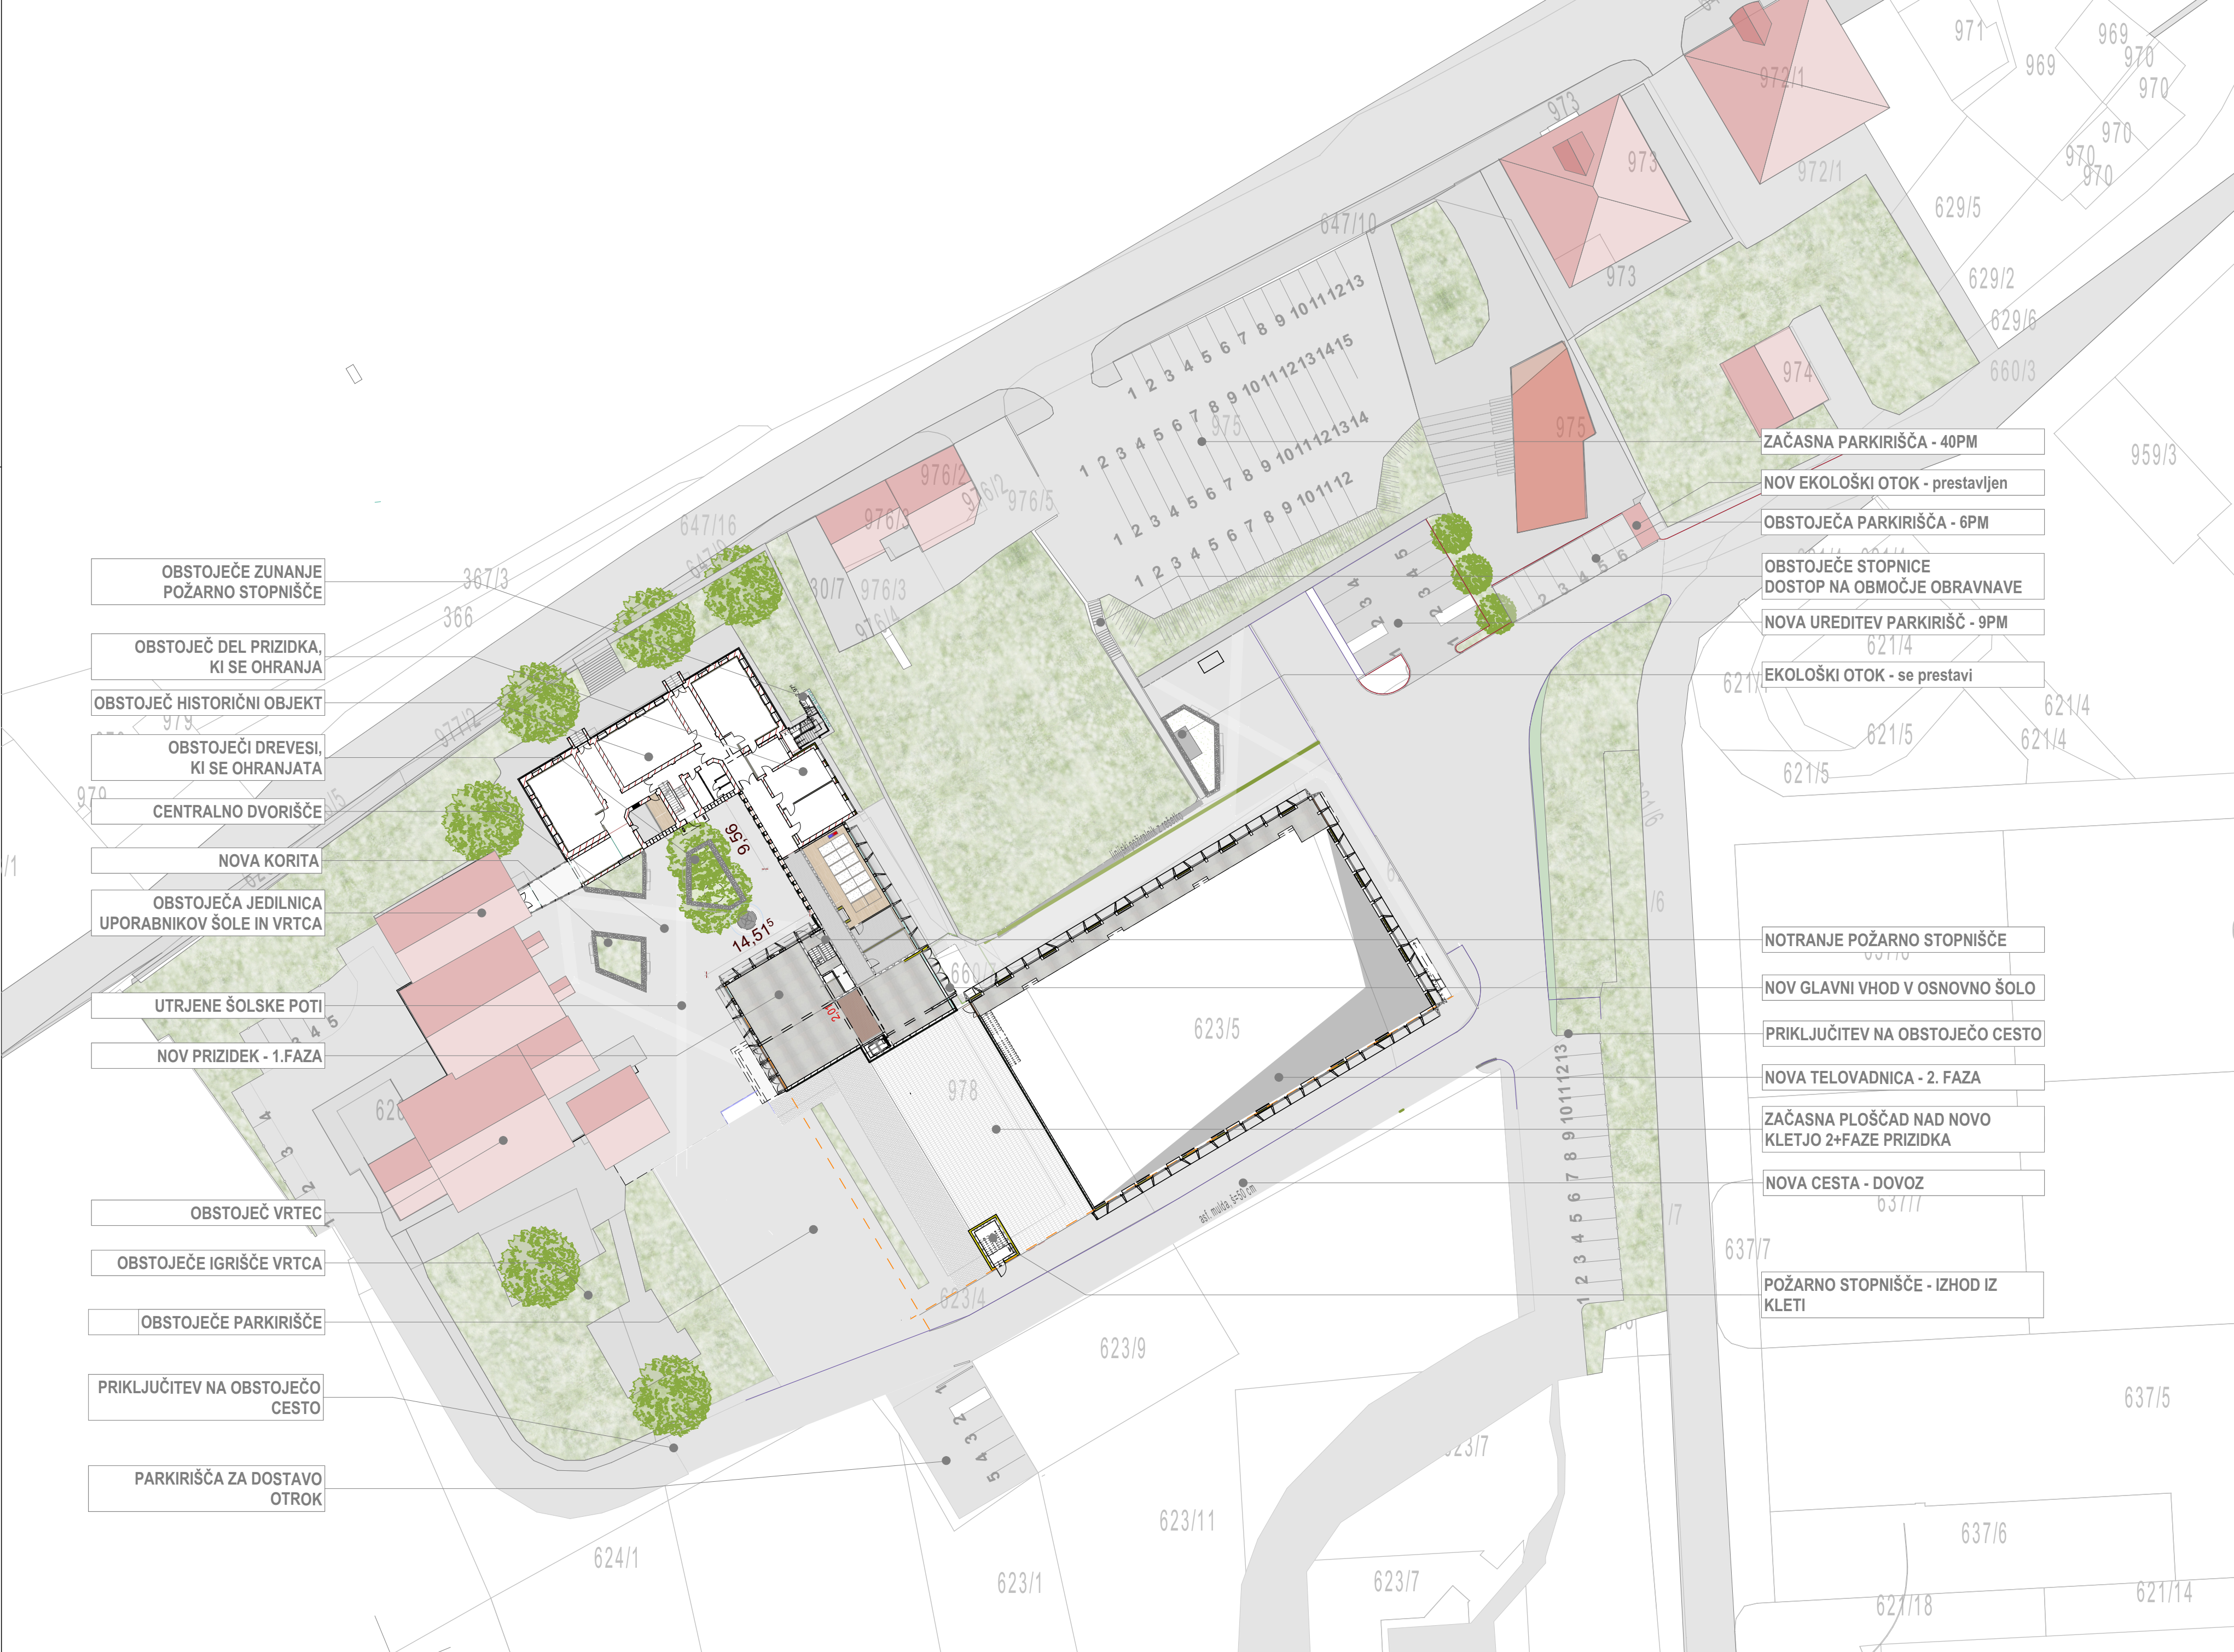

OBSTOJEČE ZUNANJE
POŽARNO STOPNIŠČE

OBSTOJEČ DEL PRIZIDKA,
KI SE OHRANJA

OBSTOJEČ HISTORIČNI OBJEKT

OBSTOJEČI DREVESI,
KI SE OHRANJATA

CENTRALNO DVORIŠČE

NOVA KORITA

OBSTOJEČA JEDILNICA
UPORABNIKOV ŠOLE IN VRTCA

UTRJENE ŠOLSKE POTI

NOV PRIZIDEK - 1.FAZA

OBSTOJEČ VRTEC

OBSTOJEČE IGRISČE VRTCA

OBSTOJEČE PARKIRIŠČE

PRIKLJUČITEV NA OBSTOJEČO
CESTO

PARKIRIŠČA ZA DOSTAVO
OTROK

ZAČASNA PARKIRIŠČA - 40PM

NOV EKOLOŠKI OTOK - prestavljen

OBSTOJEČA PARKIRIŠČA - 6PM

OBSTOJEČE STOPNICE
DOSTOP NA OBMOČJE OBRAVNAVE

NOVA UREDITEV PARKIRIŠČ - 9PM

EKOLOŠKI OTOK - se prestavi

NOTRANJE POŽARNO STOPNIŠČE

NOV GLAVNI VHOD V OSNOVNO ŠOLO


PRIKLJUČITEV NA OBSTOJEČO CESTO

NOVA TELOVADNICA - 2. FAZA

ZAČASNA PLOŠČAD NAD NOVO
KLETJO 2+FAZE PRIZIDKA

NOVA CESTA - DOVOZ

POŽARNO STOPNIŠČE - IZHOD IZ
KLETI

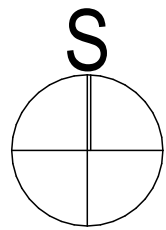

STYRIA
ARHITEKTURA

T +386 (0) 228 29 88
F +386 (0) 228 29 85
E INFO@STYRIA.SI

STYRIA ARHITEKTURA D.O.O.
GANKARJEVA ULICA 4E / SI-1000 MARIBOR
WWW.STYRIA.SI

Občina
Miren-Kostanjevica

±0,00 = +47,98

objekt	OŠ Miren in postavitve nove telovadnice		
lokacija	OSNOVNA ŠOLA MIREN, Miren 140 n.p. 2225 - MIREN, par. II: 623/2, 623/7, 623/8, 623/11, 623/10, 623/4, 623/5, 624/2, 624/4, 620/1, 660/10, 660/7, 660/9, 975, 977/3, 977/4, 978		
naročnik	Občina Miren-Kostanjevica		
vrsta načrta	ARHITEKTURA - 2+FAZA		
projekt	PZI - Projekt za izvedbo - 2+ FAZA		
risba	SITUACIJA 2 FAZA		
datum	JANUAR 2021		
štev. projekta	01/18		
odgovorni vodja projekta	David MIŠIČ, Mag. Arch.		ZAPS 1211
odgovorni projektant	David MIŠIČ, Mag. Arch.		ZAPS 1211
projektant	Jernej METEŽ, dipl.inž.grad.		
projekt ID	OŠ MIREN - PZI 2+ - DAVI0211 - datum: 4. 02. 2021		
merilo	1:500	list št.	1.0