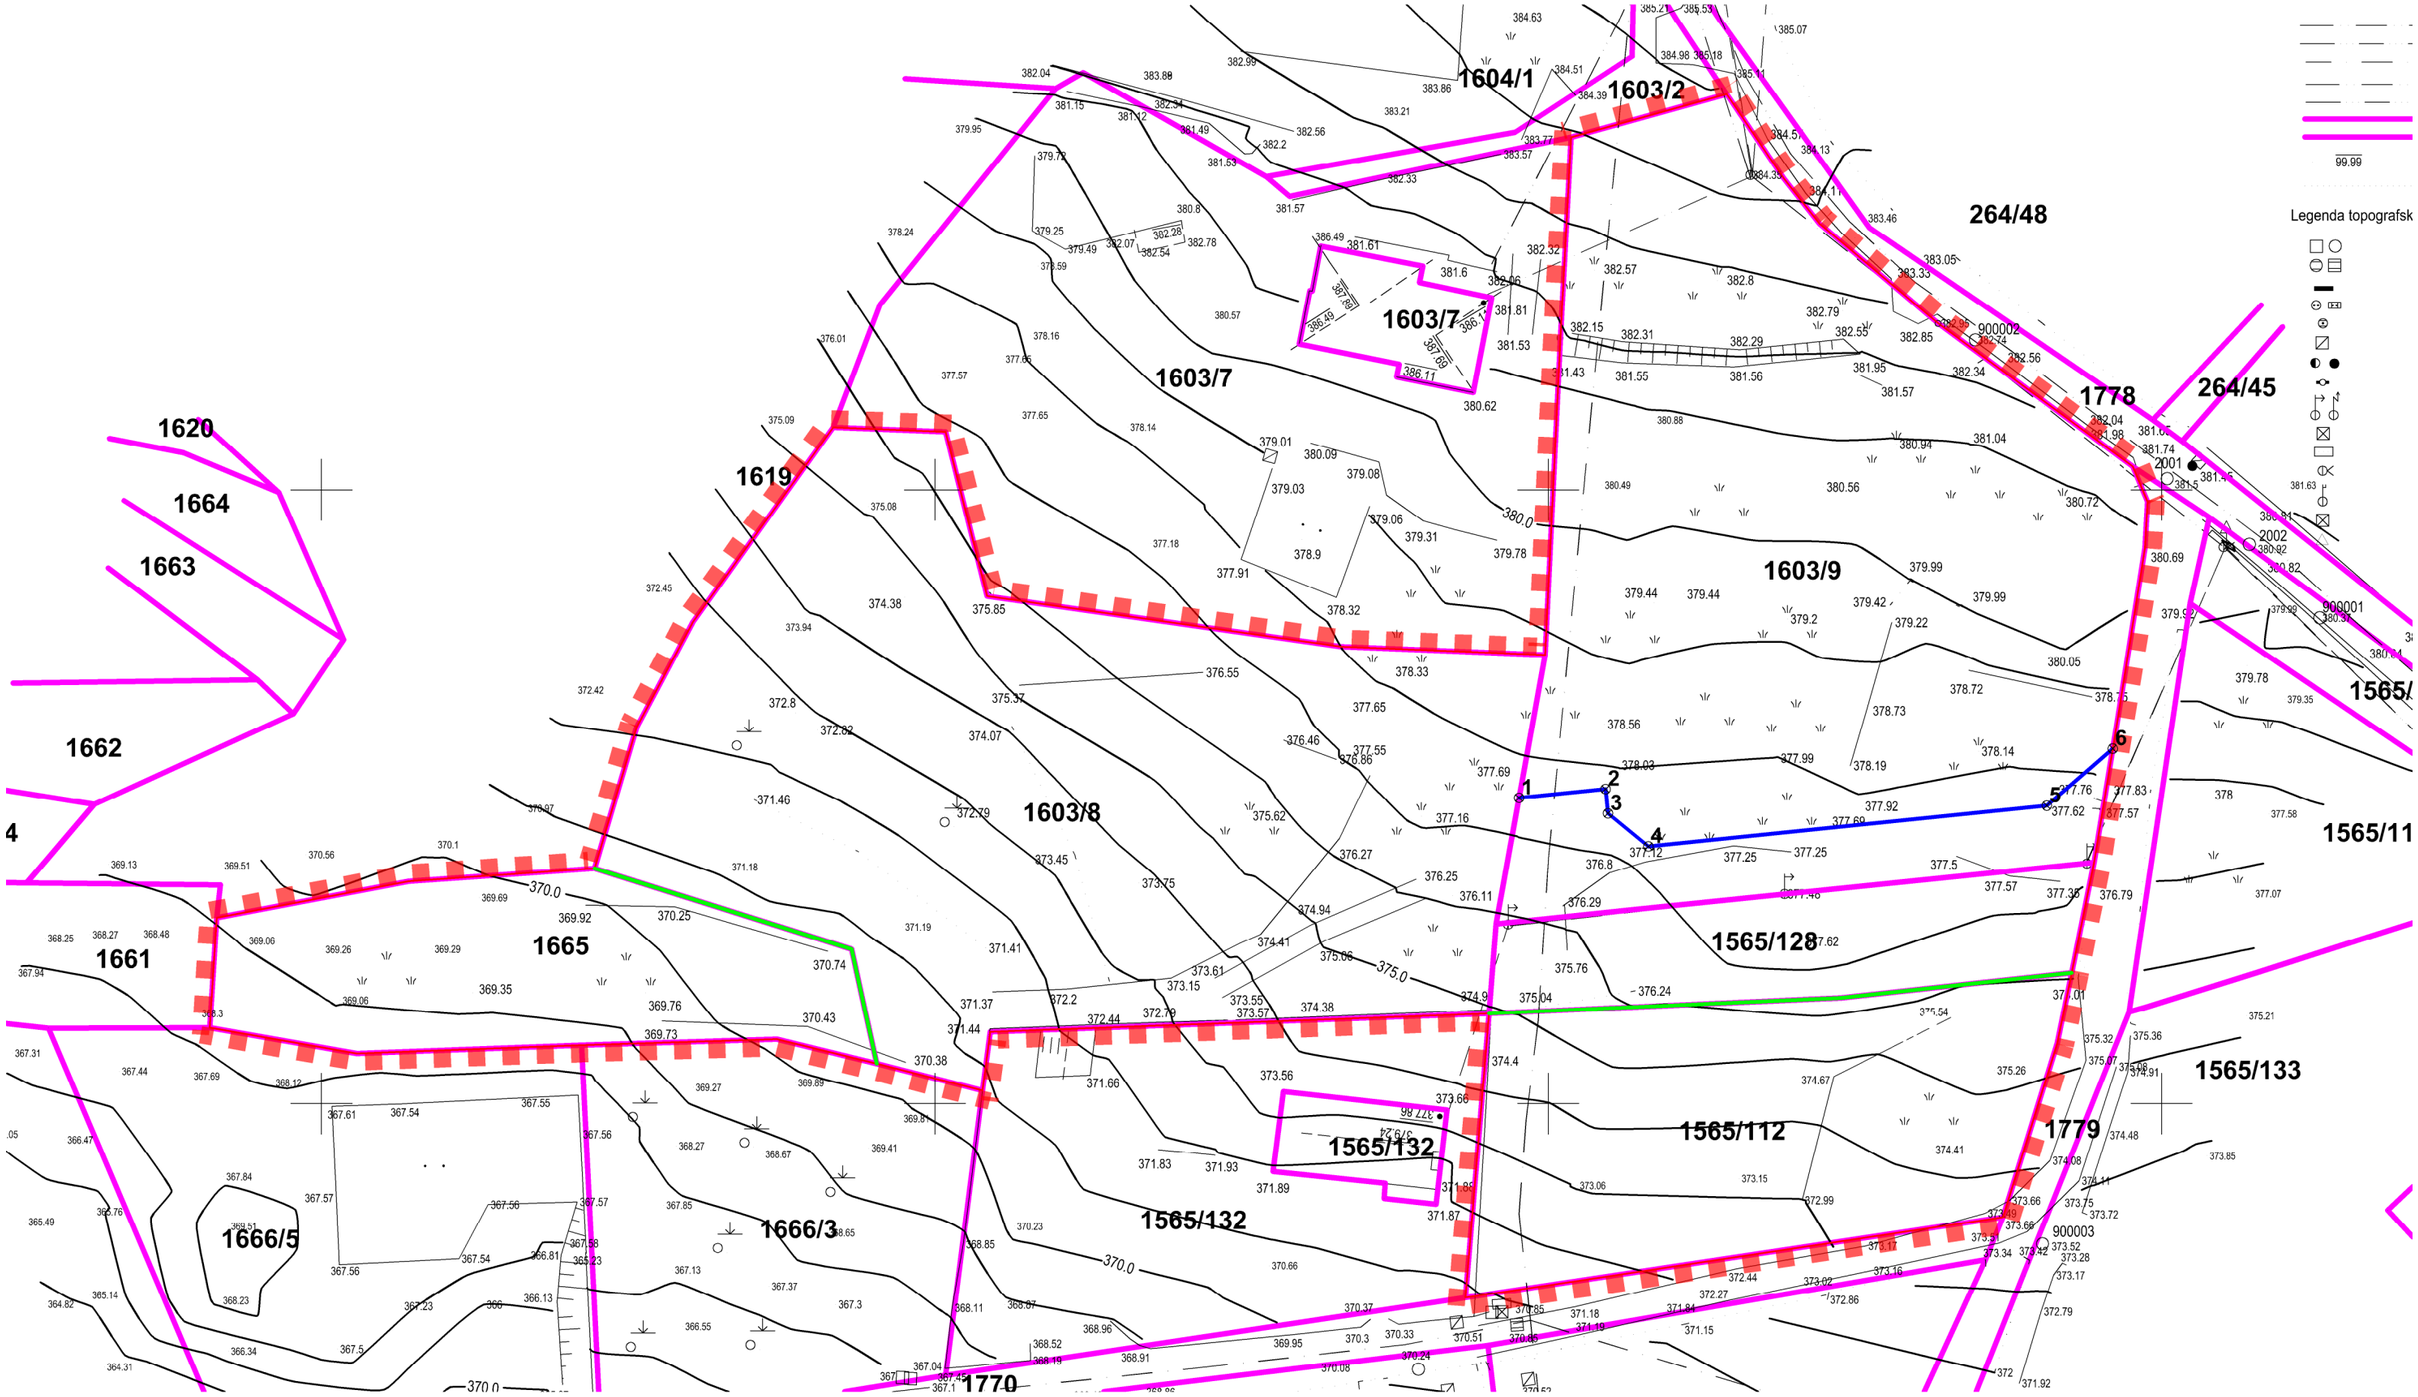

LEGENDA:

območje OPPN

obstoječe parcelne meje

1666/3 parcelne številke, vse k.o. 2333 Temnica

nove parcelne meje

parcelne meje, ki se ukinejo

zakoličbene koordinate		
KOOR_T	Position X	Position Y
1	397419.8059	78537.2920
2	397426.8546	78538.0111
3	397427.0576	78536.0215
4	397430.3466	78533.3415
5	397462.8251	78536.6551
6	397468.2020	78541.3008

Območje OPPN z obstoječim in novim parcelnim stanjem

PARCELACIJA 4

akt	**občinski podrobni prostorski načrt**
ime	**OPPN za del območja TE 06**
pripravljavec	**Občina Miren - Kostanjevica**
izdelovalec	**Studio 3 d.o.o. Ajdovščina**
odgovorni vodja izdelave	**Viljem Fabčič udia ZAPS 0050 A**
merilo	**1 : 5 000**
datum risbe	**april 2021**
datum izdelave geodetskega načrta	**maj 2020**
ID	**2273**

Studio3