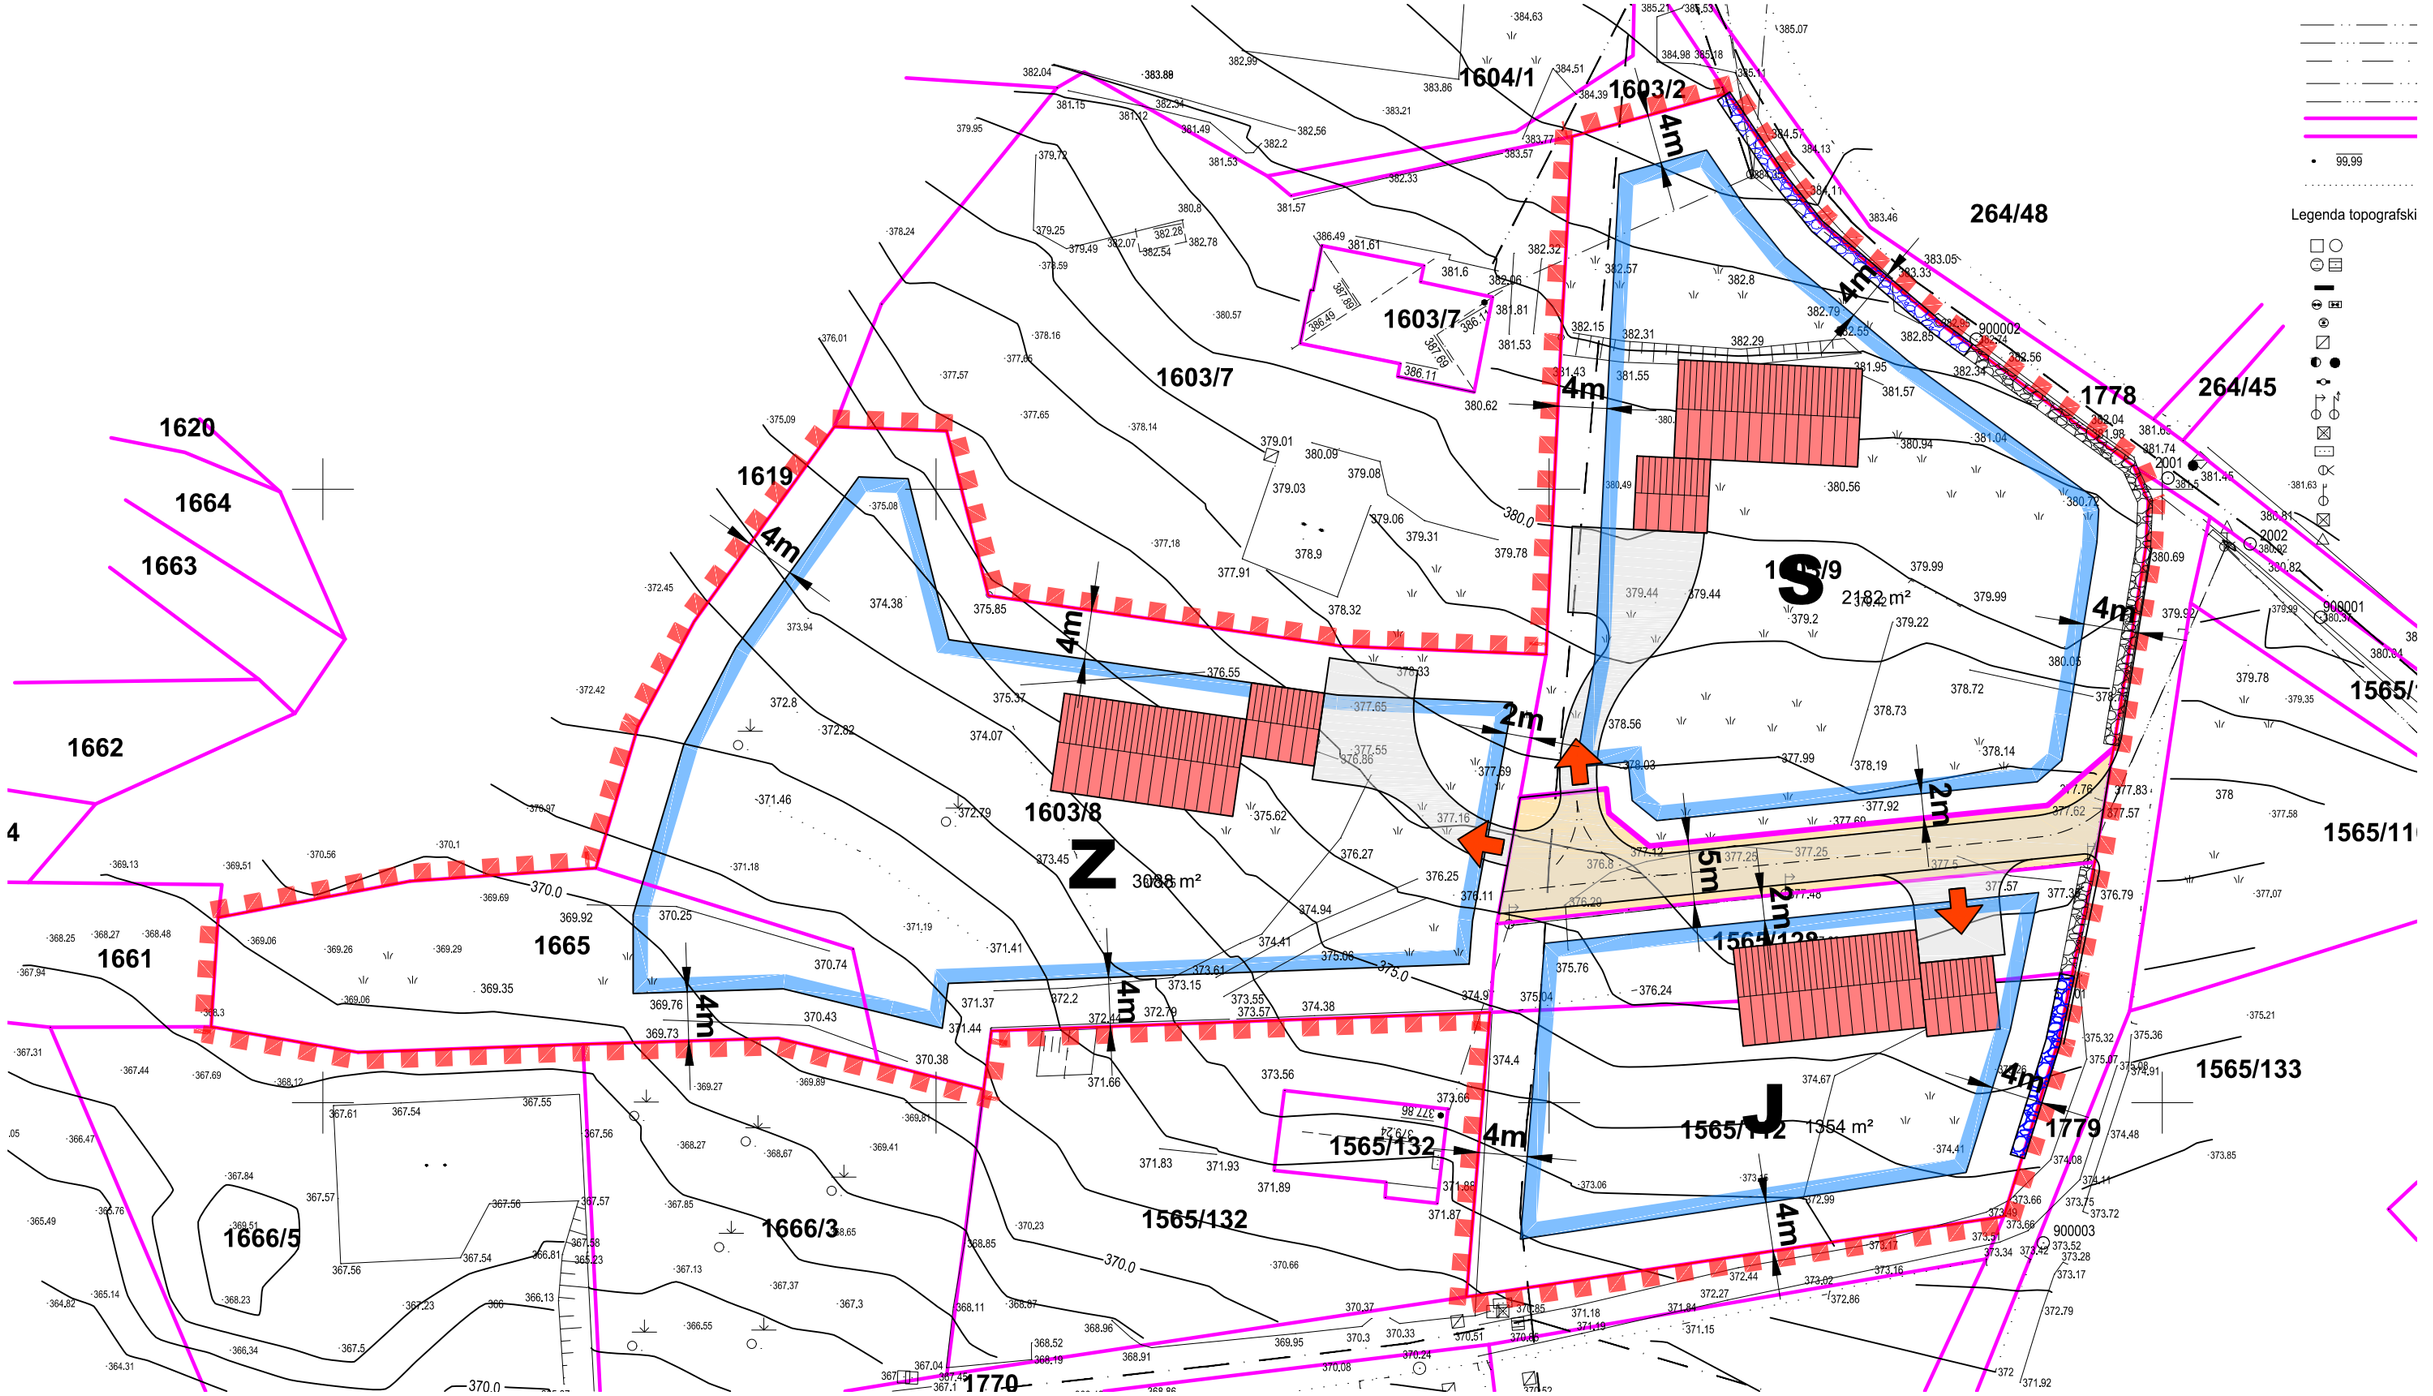

LEGENDA:

- območje OPPN
- S — oznaka gradbene parcele stavbe
- nova parcelna meja
- gradbena meja
- površine za gospodarsko javno infrastrukturo
- suhozid - ohranitev oziroma rekonstrukcija
- suhozid - novogradnja
- primer pozidave (samo informativen prikaz fundusa 15 x 8 m, 6 x 6 m)
- primer talne ureditve
- primer vhoda

ZAZIDALNA SITUACIJA

5

akt	občinski podrobni prostorski načrt
ime	OPPN za del območja TE 06
pripravljavec	Občina Miren - Kostanjevica
izdelovalec	Studio 3 d.o.o. Ajdovščina
odgovorni vodja izdelave	Viljem Fabčič udia ZAPS 0050 A
merilo	1 : 5 000
datum risbe	april 2021
datum izdelave geodetskega načrta	maj 2020
ID	2273

Studio3