


2. ODSEK: JP 774 032 Ambrož

1. ODSEK: JP 774 031 Javšnik-Mandl

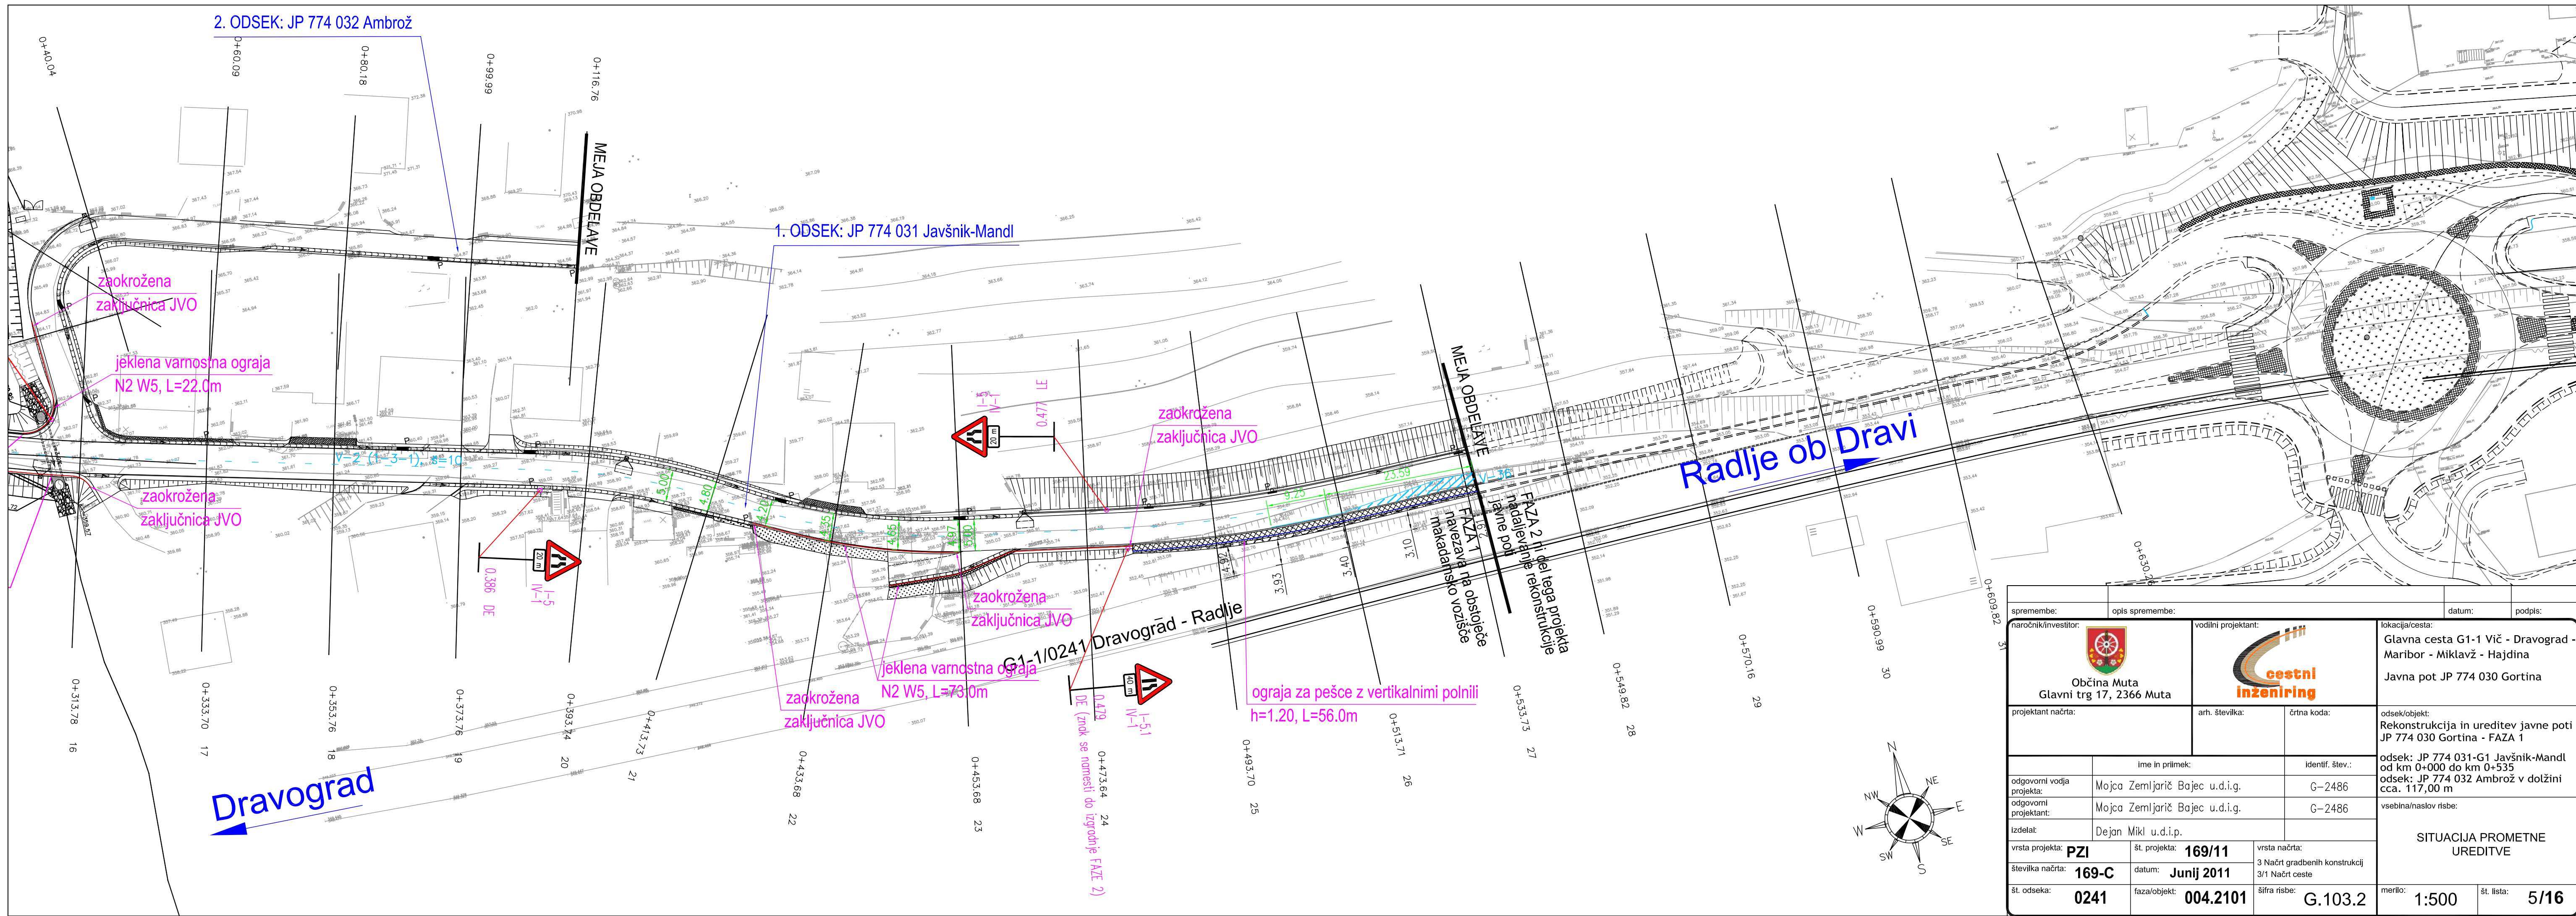

spremembe:		opis spremembe:		datum:		podpis:	
naročnik/investitor:		vodilni projektant:		lokacija/cesta:		odsek/objekt:	
 Občina Muta Glavni trg 17, 2366 Muta		 cestni inženiring		Glavna cesta G1-1 Vič - Dravograd - Maribor - Miklavž - Hajdina Javna pot JP 774 030 Gortina		Rekonstrukcija in ureditev javne poti JP 774 030 Gortina - FAZA 1	
projektant načrta:		arh. številka:		črtna koda:		odsek: JP 774 031-G1 Javšnik-Mandl od km 0+000 do km 0+535	
odgovorni vodja projekta:		Mojca Zemjarič Bajec u.d.i.g.		identif. štev.:		odsek: JP 774 032 Ambrož v dolžini cca. 117,00 m	
odgovorni projektant:		Mojca Zemjarič Bajec u.d.i.g.		G-2486		vsebina/naslov risbe:	
izdelal:		Dejan Mikl u.d.i.p.		G-2486		SITUACIJA PROMETNE UREDITVE	
vrsta projekta:		št. projekta:		vrsta načrta:		merilo:	
PZI		169/11		3 Načrt gradbenih konstrukcij 3/1 Načrt ceste		1:500	
številka načrta:		datum:		faza/objekt:		št. lista:	
169-C		Junij 2011		004.2101		5/16	
št. odseka:		šifra risbe:		G.103.2			
0241							