


NADSTREŠNICA

OBSTOJEČA VEŽICA

PRIZIDAVA

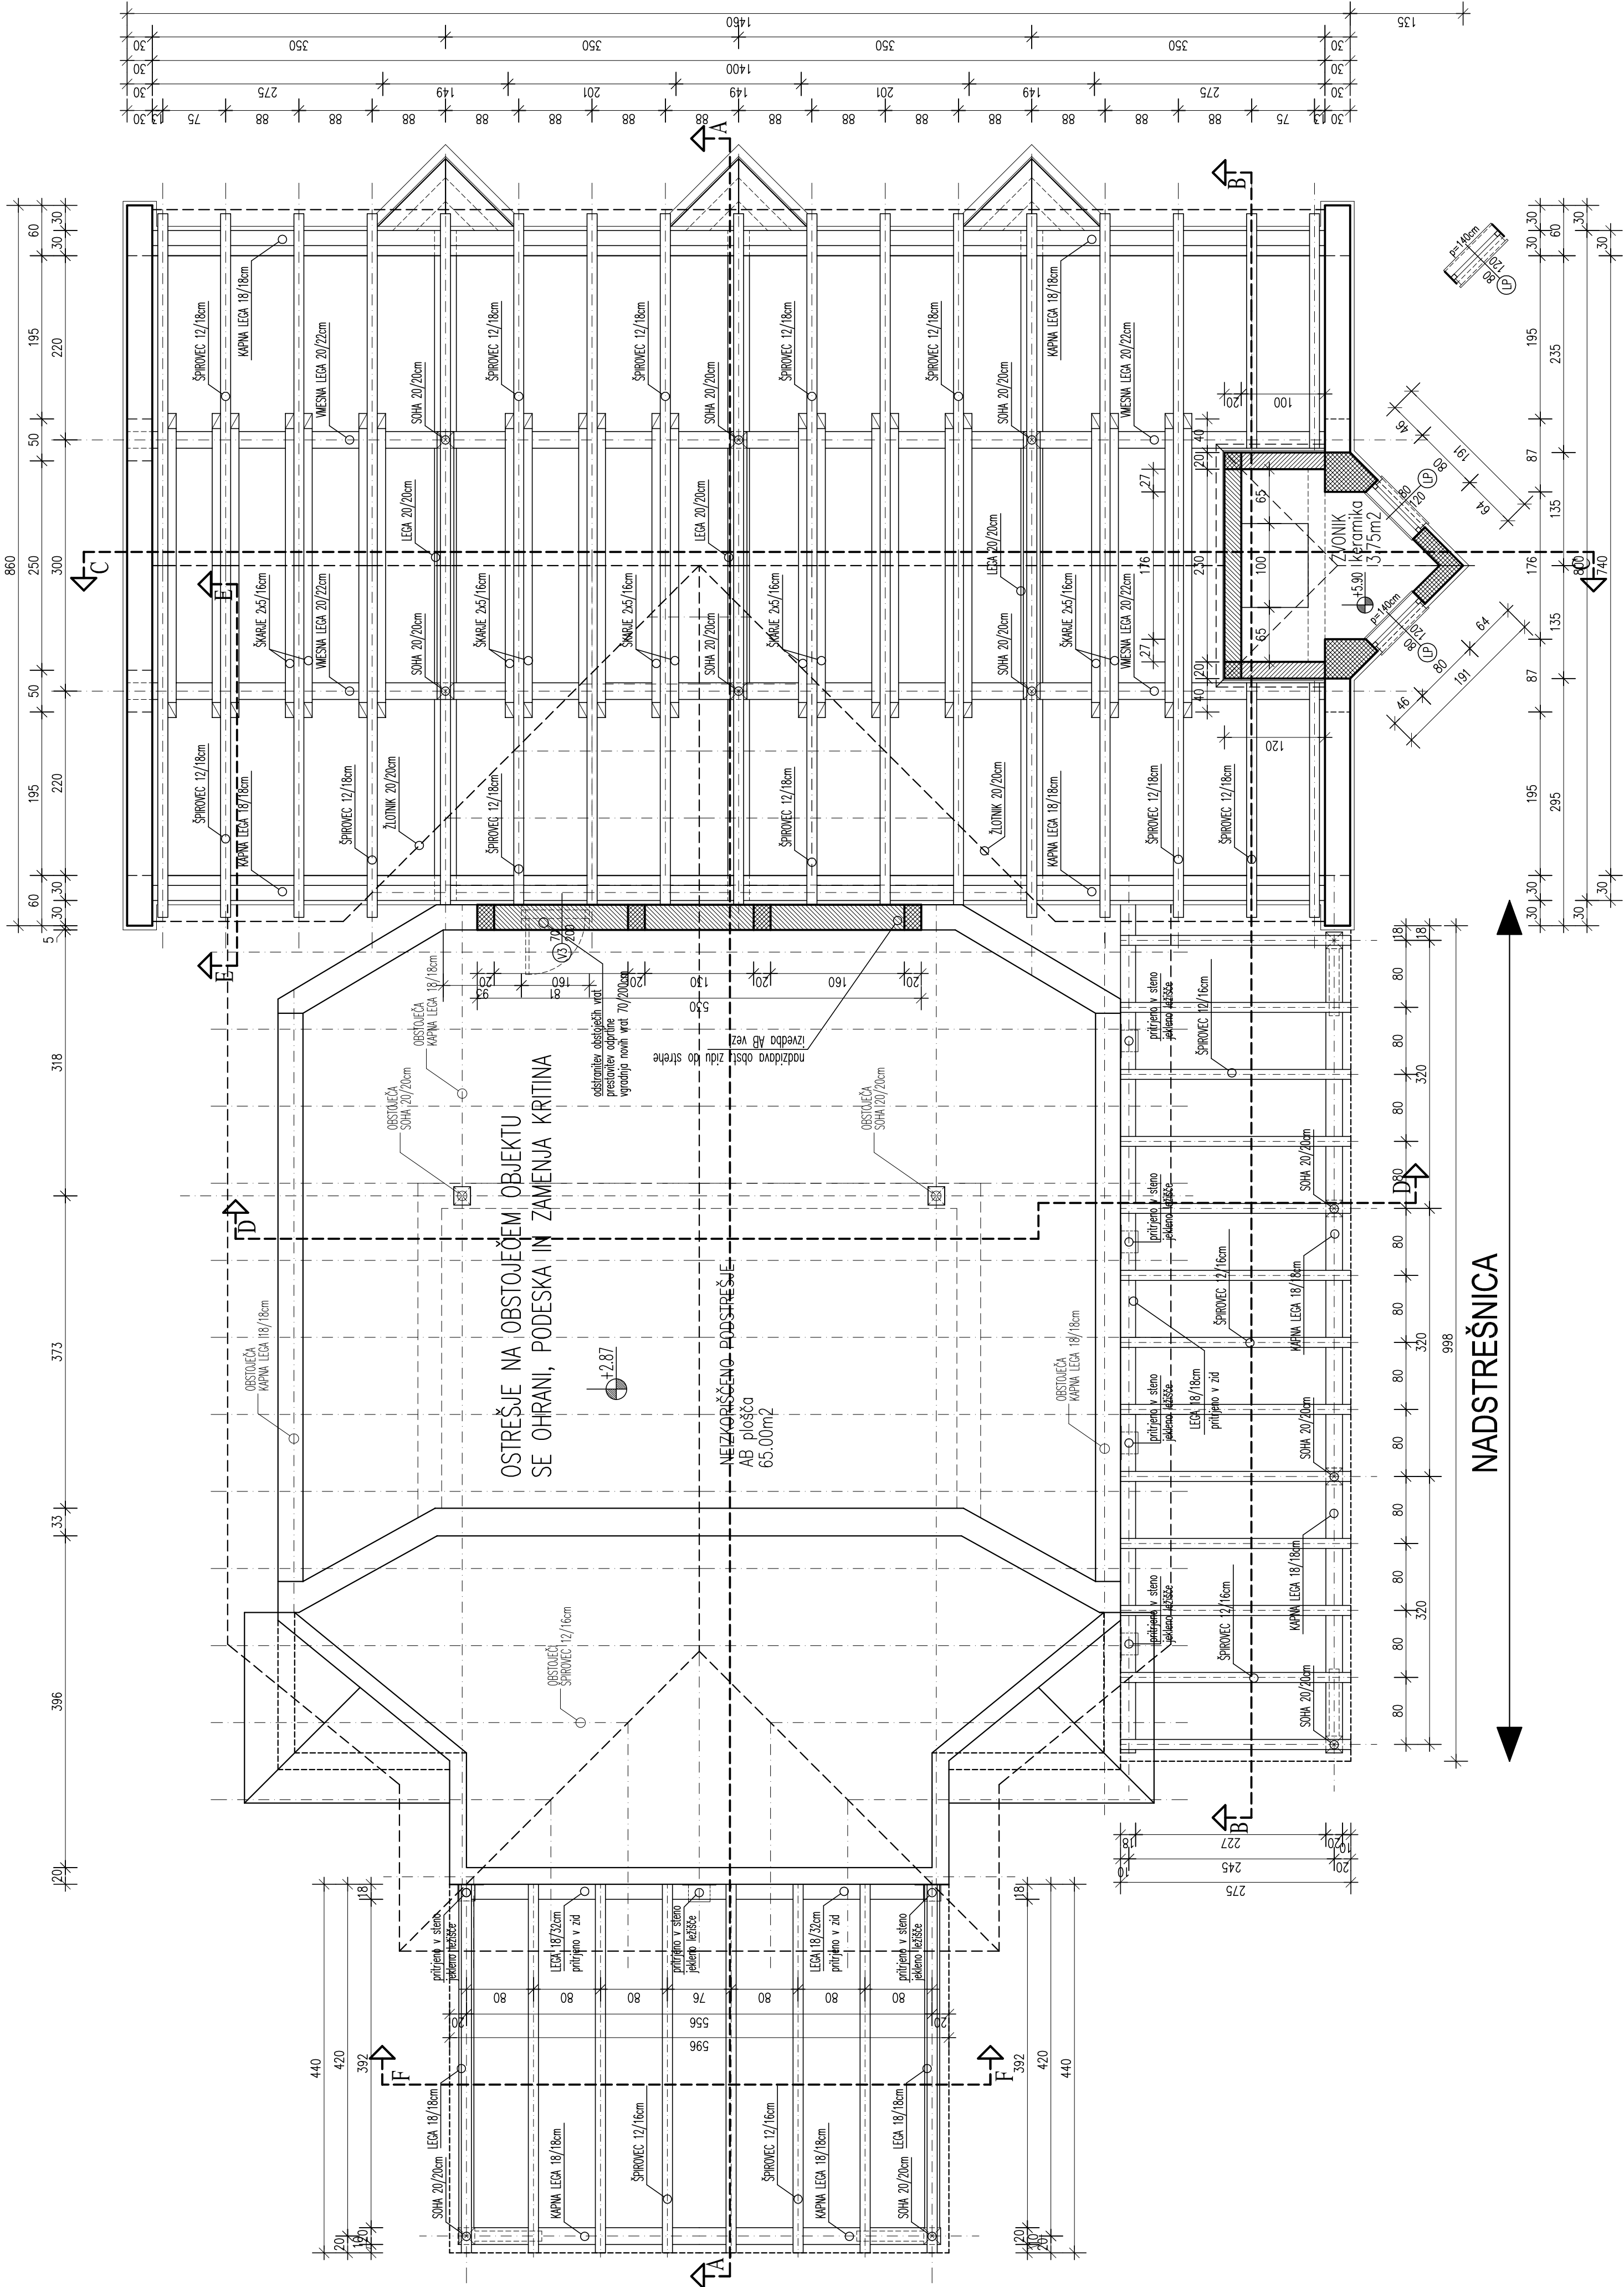

Tloris ostrešja, M = 1:50

Tloris ostrešja nad zvonikom, M = 1:50



- LEGENDA
- OSTROJE
  - PREDVIDENE ZAZIDANE V OBSTOJEČEM OBJEKTU
  - ANIMIRAN BEČON
  - OPOMBA: VSE MERE JE POTREBNO PREVERITI NA LOKU MESTA

Objekt:	REKONSTRUKCIJA IN PRIZIDAVA NRUŠKE VEŽICE ČADRAMI
Investitor:	OBČINA OPLOTNICA, Gorška cesta 4, 2317 Oplotnica
Vsebinska išta:	Tloris ostrešja
Odg. vodja projekta:	Jozeta Komarčič u.d.i.a. A-0382
Odg. projektant:	Jozeta Komarčič u.d.i.a. A-0382
Projektant:	Vincent Jerman u.d.i.a.
Datum:	janj, 2017
Merilo:	1:50
Let:	6

