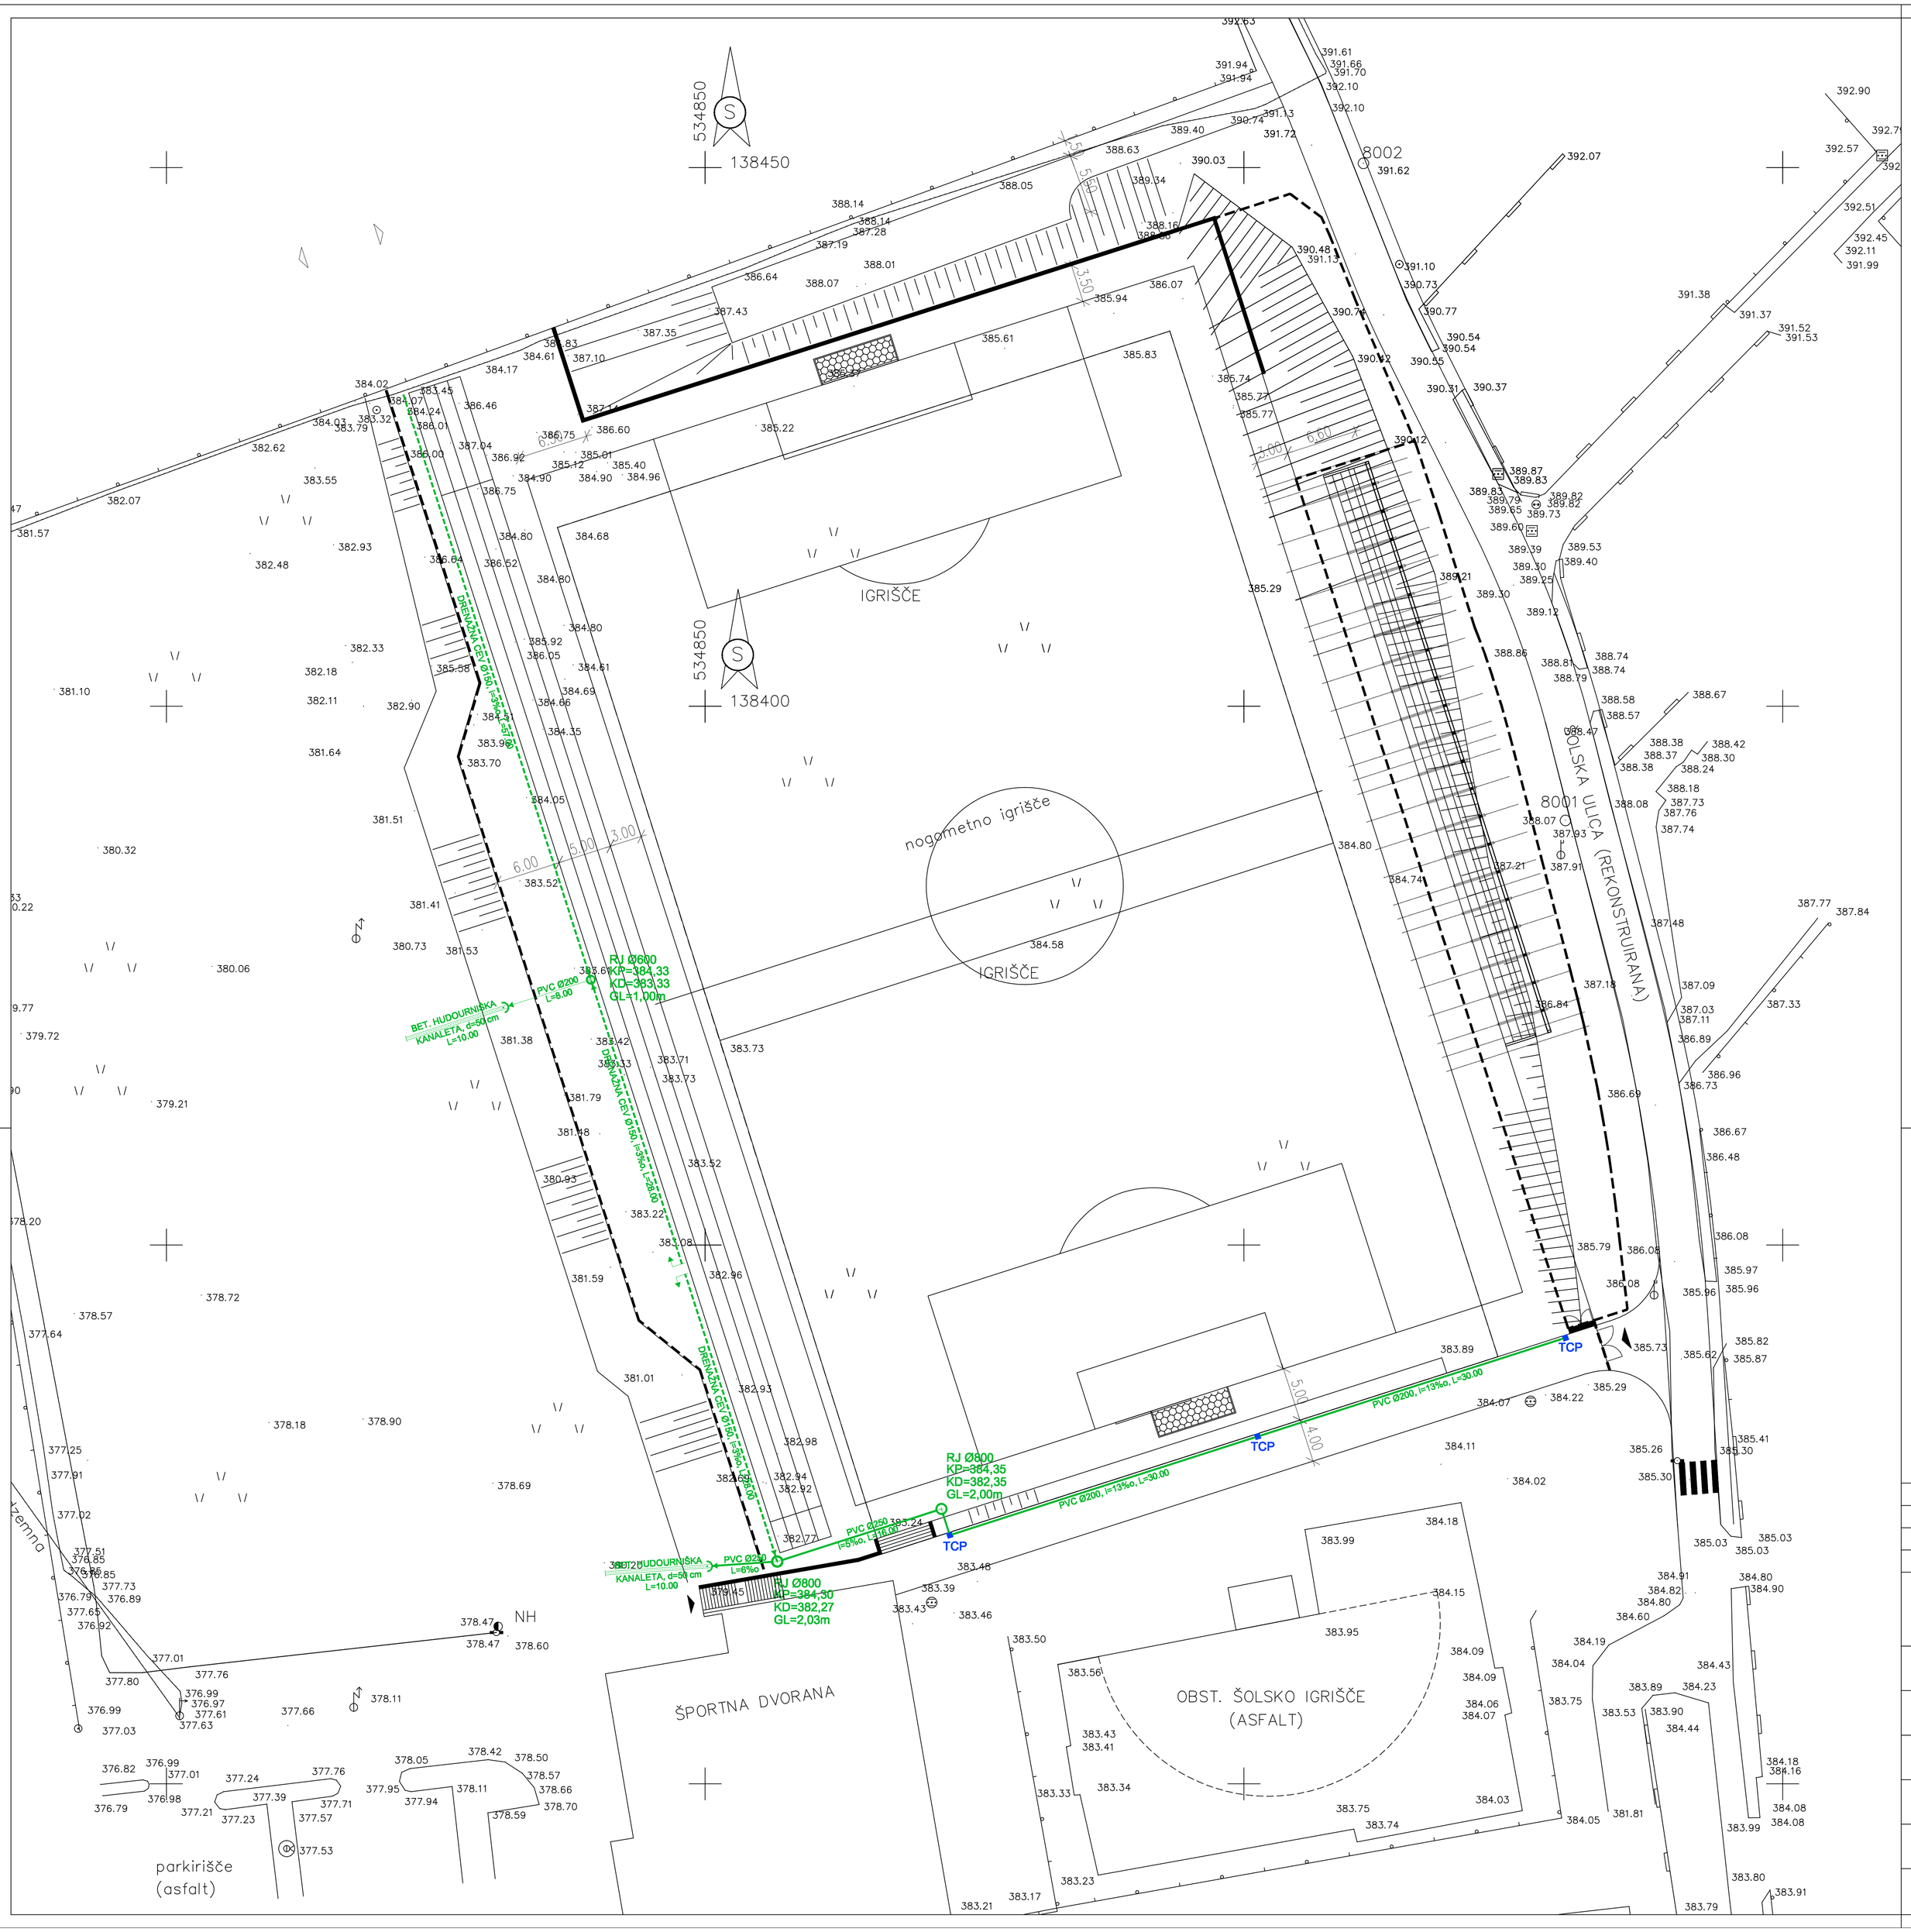

LEGENDA :

PROJEKTIRANA DRENAŽA

PROJEKTIRANA METEORNA KANALIZCAIJA, ČISTA MET. VODA

RJ REVIZIJSKI JAŠEK
TCP TOČKOVNI CESTNI POŽIRALNIK

OPISI KANALOV:

METEORNA KANALIZACIJA:

VSA METEORNA KANALIZACIJA JE VODOTESNA, IZDELANA IZ PVC CEVI SN8 FI 200–250.
METEORNA KANALIZACIJA IMA PADEC 5–13‰.

REVIZIJSKI JAŠKI :

REVIZIJSKI JAŠKI SO TIPSKI, VODOTESNI, POLIETILENSKI, D=800mm IN D=600mm:
OPREMLJENI SO Z LŽ POKROVI 600/600mm (VARIANTA FI600mm) NOSILNOSTI 250 KN.

TOČKOVNI CESTNI POŽIRALNIKI:

SO TIPSKE IZVEDBE, PE Ø400mm, Z INTEGRIRANIM PESKOLOVILCEM.
LŽ DEŽNA REŠETKA 400/400mm.

OBČINA OPLOTNICA
REKONSTRUKCIJA IN DOGRADITEV STADIONA, 2.FAZA

ZUNANJA UREDITEV

SITUACIJA, ODVODNJAVANJE

M 1 : 250

Sprememba št.:	Opis spremembe:	Datum:	Podpis:

TMD INVEST d.o.o.
PODJETJE ZA INVESTICIJSKO DEJAVNOST, TRGOVINO IN STORITVE
Prešernova ul. 30, 2250 PTUJ
tel. 02/787-91-00

Naziv objekta: REKONSTRUKCIJA IN DOGRADITEV STADIONA, 2. FAZA	Odgovorni vodja projekta: VLADIMIR KORBAR, gr.teh. IZS G-9337
Ime oziroma naziv investitorja: OBČINA OPLOTNICA Goriška c. 4, 2317 Oplotnica	Odgovorni projektant: VLADIMIR KORBAR, gr.teh. IZS G-9337
Vrsta projekta: PZI	Sodelovec: SIMONA ZAJC, obs.grad.
Vrsta načrta: ZUNANJA UREDITEV	Projektant: TMD invest d.o.o. Ptuj, Prešernova ulica 30
Vsebina risbe: SITUACIJA ODVODNJAVANJE	Merilo: 1 : 250

Številka projekta:	Številka načrta:	Datum:	Številka risbe:
18109-11-K/VK	18109-11-K/VK-3.1	FEBRUAR 2012	5