


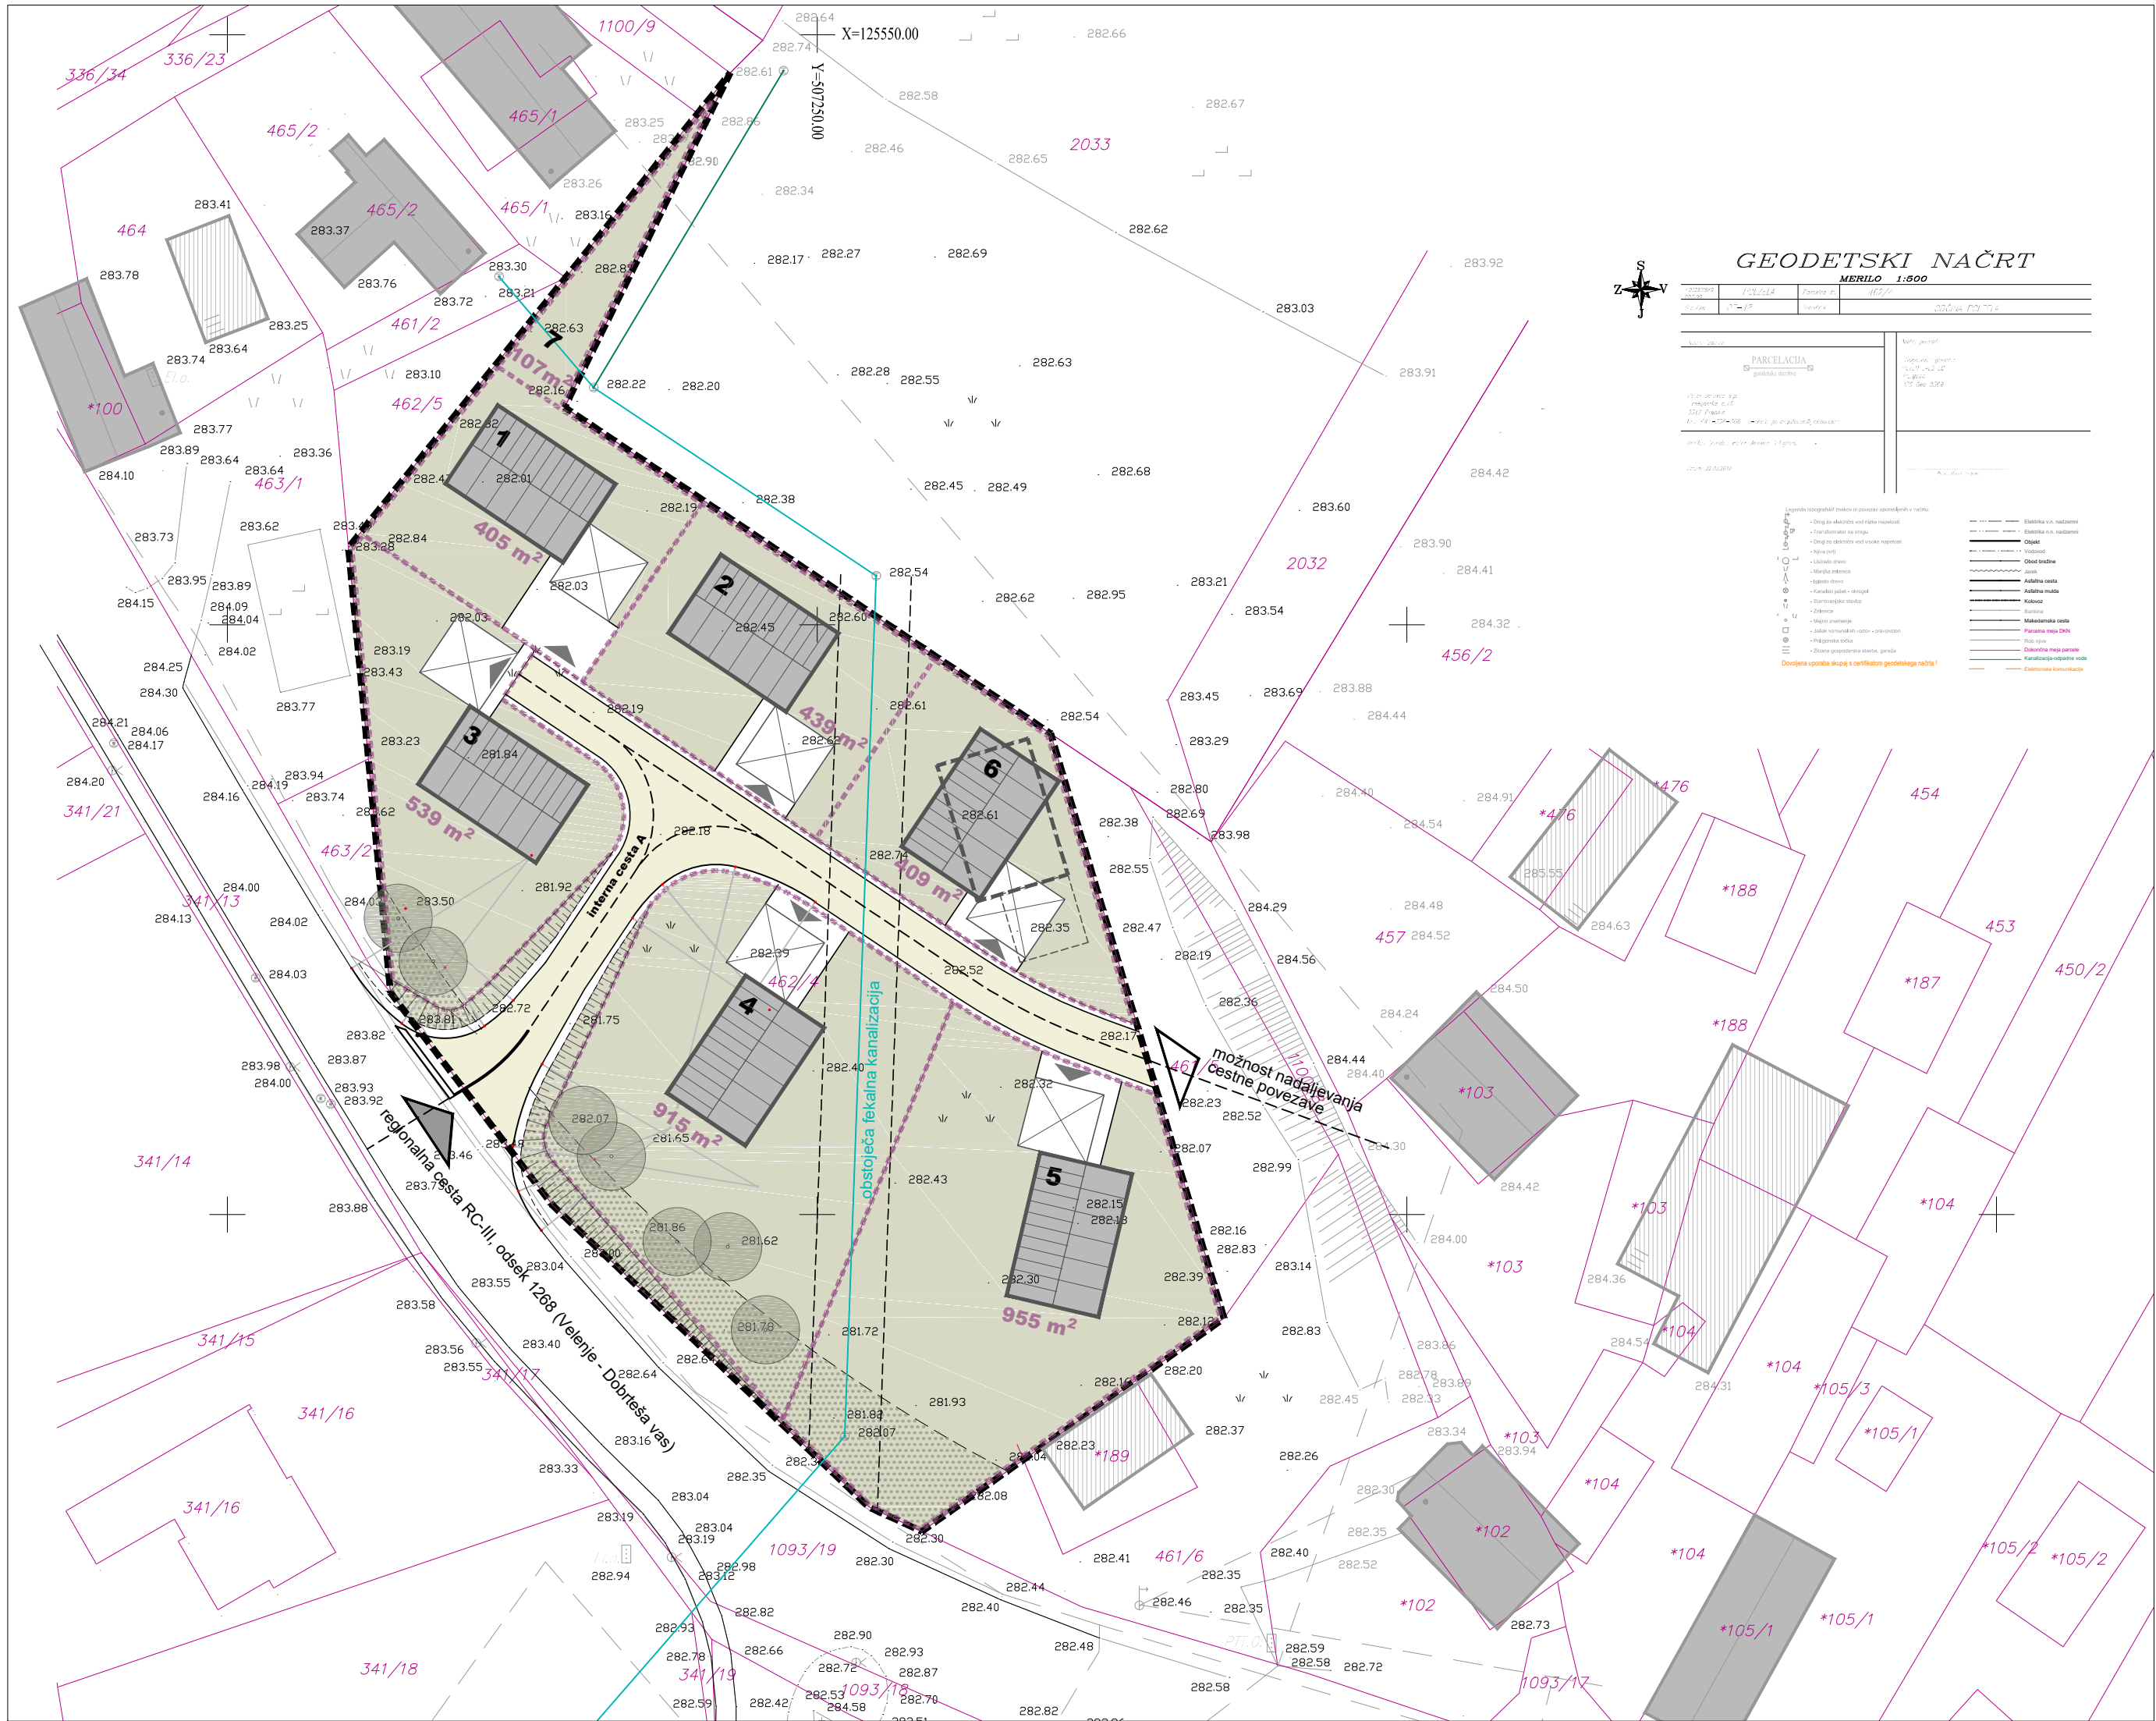

OBČINSKI PODROBNI PROSTORSKI NAČRT
za del EUP 03 KPR BP - MOBP 01
V NASELJU BREG PRI POLZELI

LEGENDA

stanje	zasnova	MEJE
		MEJA OBMOČJA OPPN
		OBSTOJEČA PARCELNA MEJA
		PREDVIDENA PARCELA ZA GRADNJO / POVRŠINA PARCELE
		GRAJENA STRUKTURA
		OBSTOJEČE STANOVANJSKE STAVBE (izven območja)
		OBSTOJEČE POMOŽNE STAVBE (izven območja)
		PREDVIDENE STANOVANJSKE STAVBE / OZNAKA STAVB
		enostanovanjska stavba, dim. 8x12m, etažnost P+IP
		MOŽNOST DRUGAČNE UMETITVE PREDVIDENE STANOVANJSKE STAVBE
		PREDVIDENE POMOŽNE STAVBE (nadstrešnice)
		PROMETNE POVRŠINE
		REGIONALNA CESTA
		JAVNA DOVOZNA CESTA
		DOVOZ DO OBMOČJA OPPN, NOV CESTNI PRIKLJUČEK
		DOVOZ, DOSTOP / MANIPULATIVNE POVRŠINE
		ZELENA STRUKTURA IN ODPRTI PROSTOR
		ZELENE POVRŠINE
		VZPOSTAVITEV ZELENE BARIERE PROTI REGIONALNI CESTI, INTENZIVNA ZASADITEV
		KOMUNALNA INFRASTRUKTURA
		OBSTOJEČA FEKALNA KANALIZACIJA s 3 metriškim varovalnim pasom

UREDITVENA SITUACIJA

M 1:500

NEPOOBLAŠČENO KOPIRANJE IN RAZMNOŽEVANJE NI DOVOLJENO			
NAZIV NAČRTA:	OBČINSKI PODROBNI PROSTORSKI NAČRT ZA DEL EUP 03 KPR BS – MOBP 01 v naselju BREG PRI POLZELI		
NAROČNIK:	OBČINA POLZELA, MALTEŠKA CESTA 28, 3313 POLZELA		
IZDELOVALEC:	 IUP d.o.o. , Inštitut za urejanje prostora Ulica XIV. Divizije 14, 3000 Celje Tel: 03 42 74 230		
ODGOVORNA PROSTORSKA NAČRTOVALKA:	ALEKSANDRA GERŠAK PODBREZNIK univ.dipl.inž.arh.,MA ZAPS 0115A		ŠT.NAČRTA: 1/18
PROSTORSKI NAČRTOVALKI:	ALEKSANDRA GERŠAK PODBREZNIK univ.dipl.inž.arh.,MA ZAPS 0115A BERNARDA PERIĆ univ.dipl.inž.kraj.arh.	 	MERILO: 1:500
OBDELVALEC:			
			DATUM: OKTOBER 2018
			LIST ŠTEVILKA: 4.0