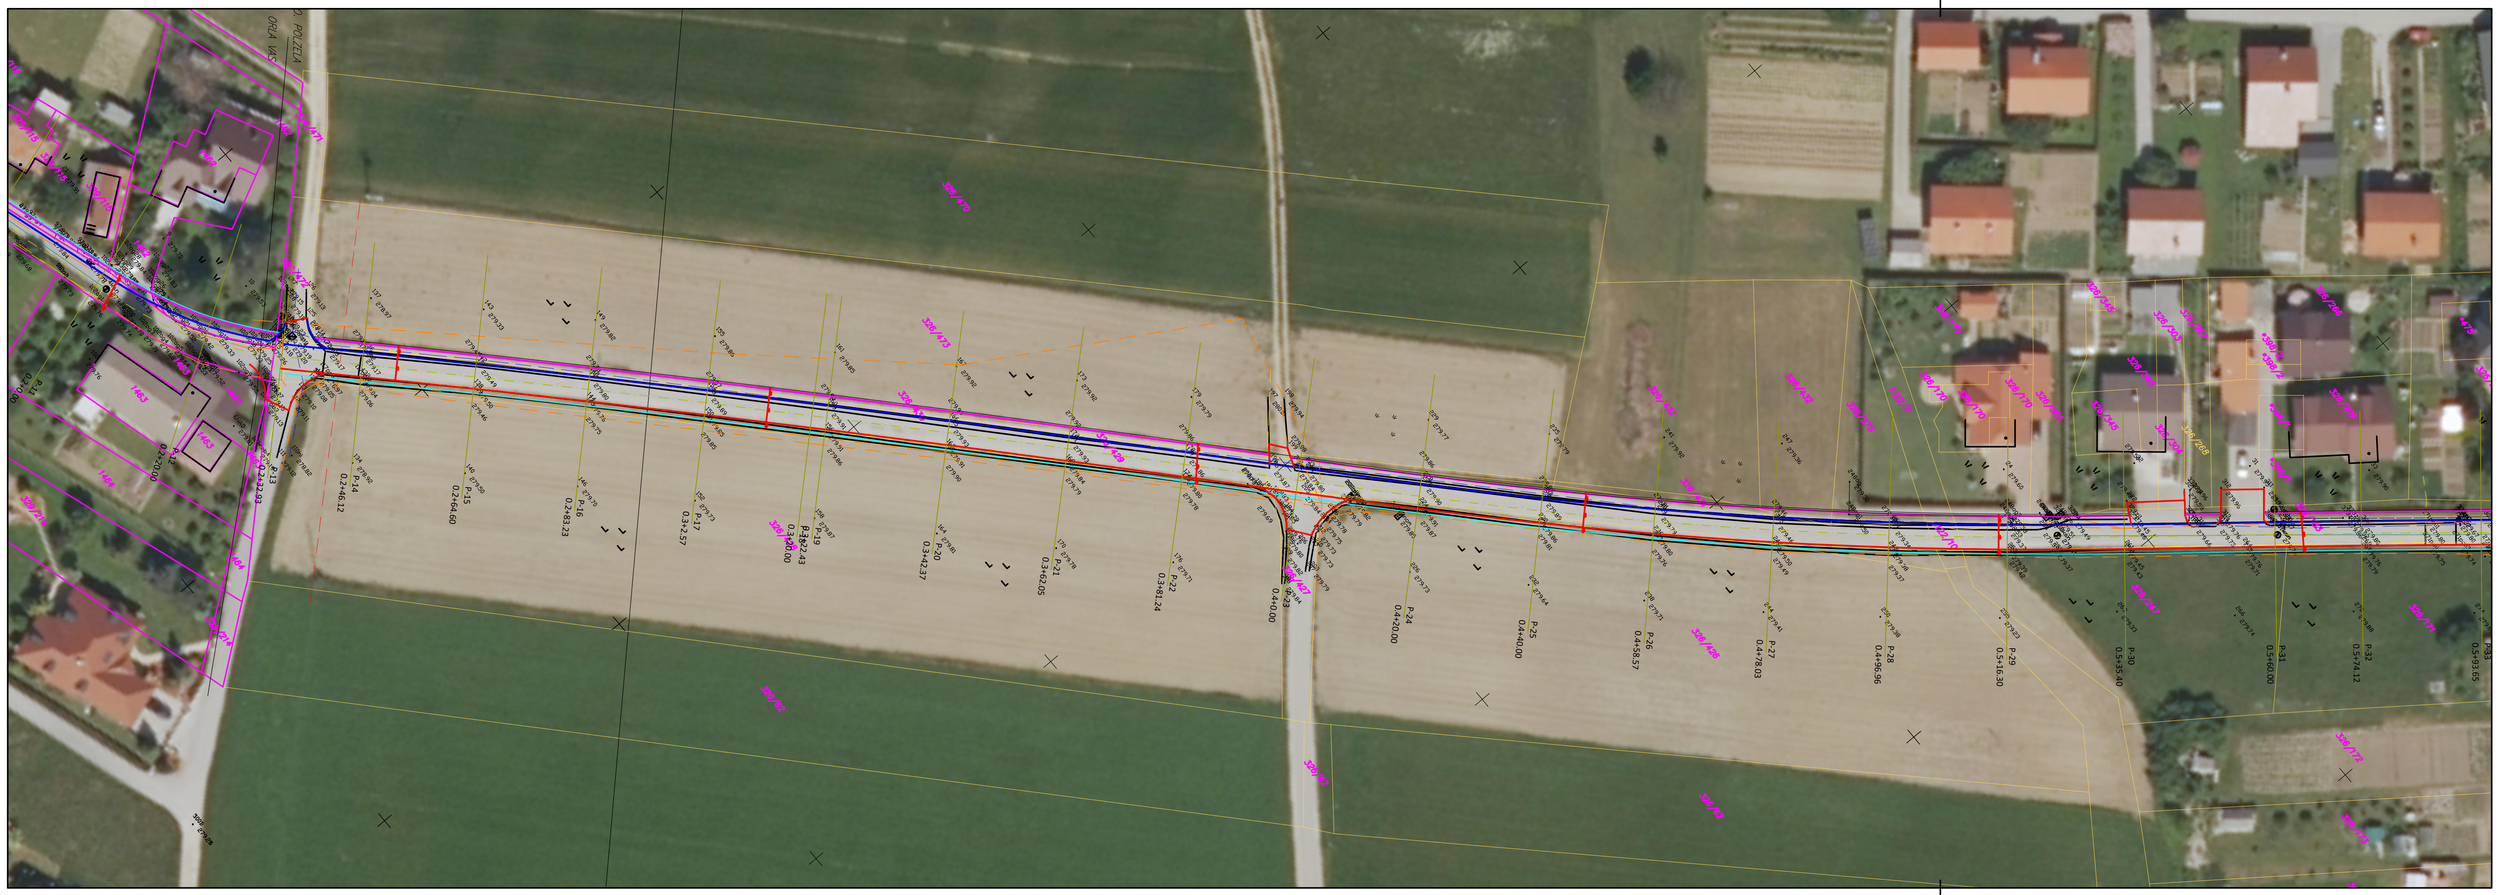
2. POLJSKA
OBLA VAS
P-13
0:2+32.33
P-14
0:2+46.12
P-15
0:2+64.60
P-16
0:2+83.23
P-17
0:3+2.57
P-21
0:3+62.05
P-22
0:3+81.24
P-23
0:4+0.00
P-24
0:4+20.00
P-25
0:4+40.00
P-26
0:4+58.57
P-27
0:4+78.03
P-28
0:4+96.96
P-29
0:5+16.30
P-30
0:5+35.40
P-31
0:5+60.00
P-32
0:5+74.12
P-33
0:5+93.65

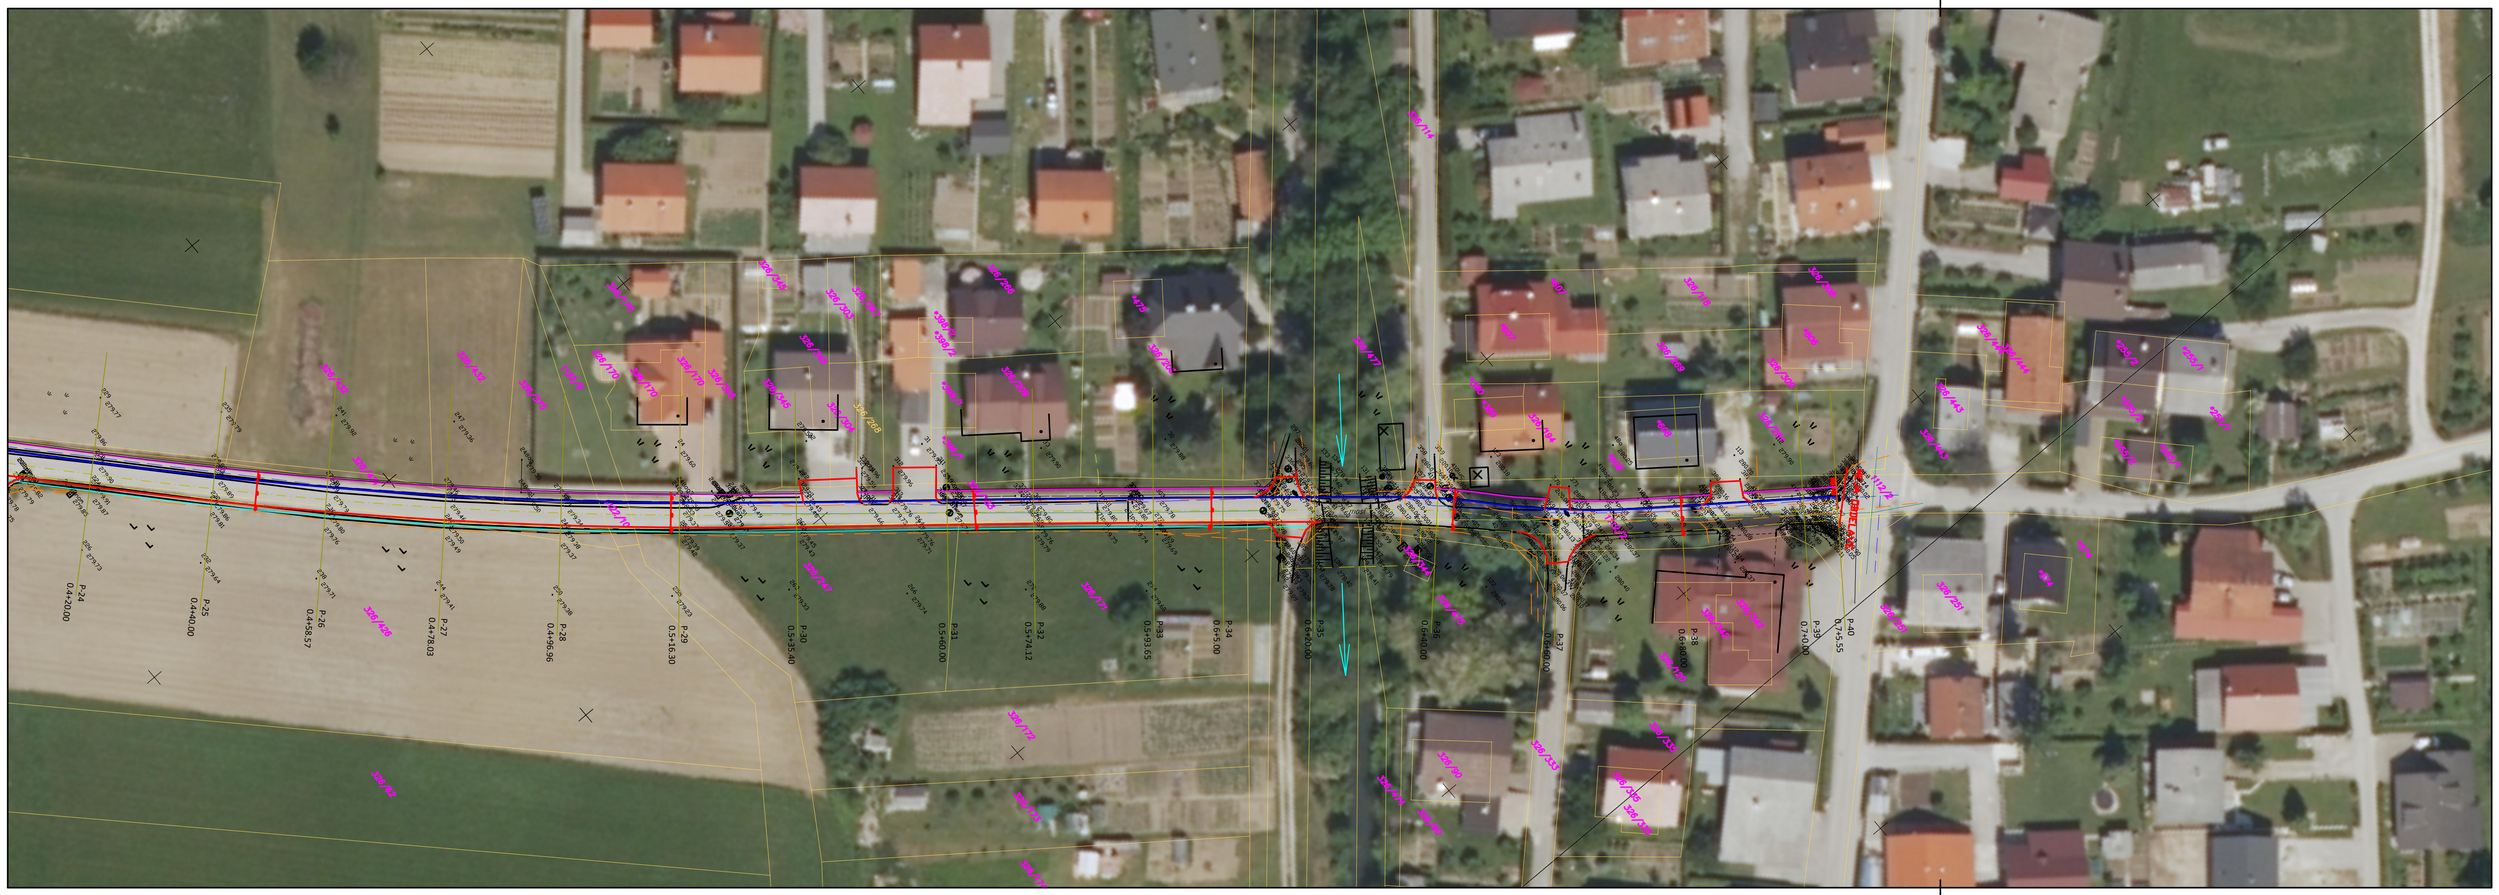
P-24
0:4+20.00
P-25
0:4+40.00
P-26
0:4+58.57
P-27
0:4+78.03
P-28
0:4+96.96
P-29
0:5+16.30
P-30
0:5+35.40
P-31
0:5+60.00
P-32
0:5+74.12
P-33
0:5+93.65
P-34
0:6+5.00
P-35
0:6+30.00
P-36
0:6+40.00
P-37
0:6+60.00
P-38
0:6+80.00
P-39
0:7+0.00
P-40
0:7+55.55