


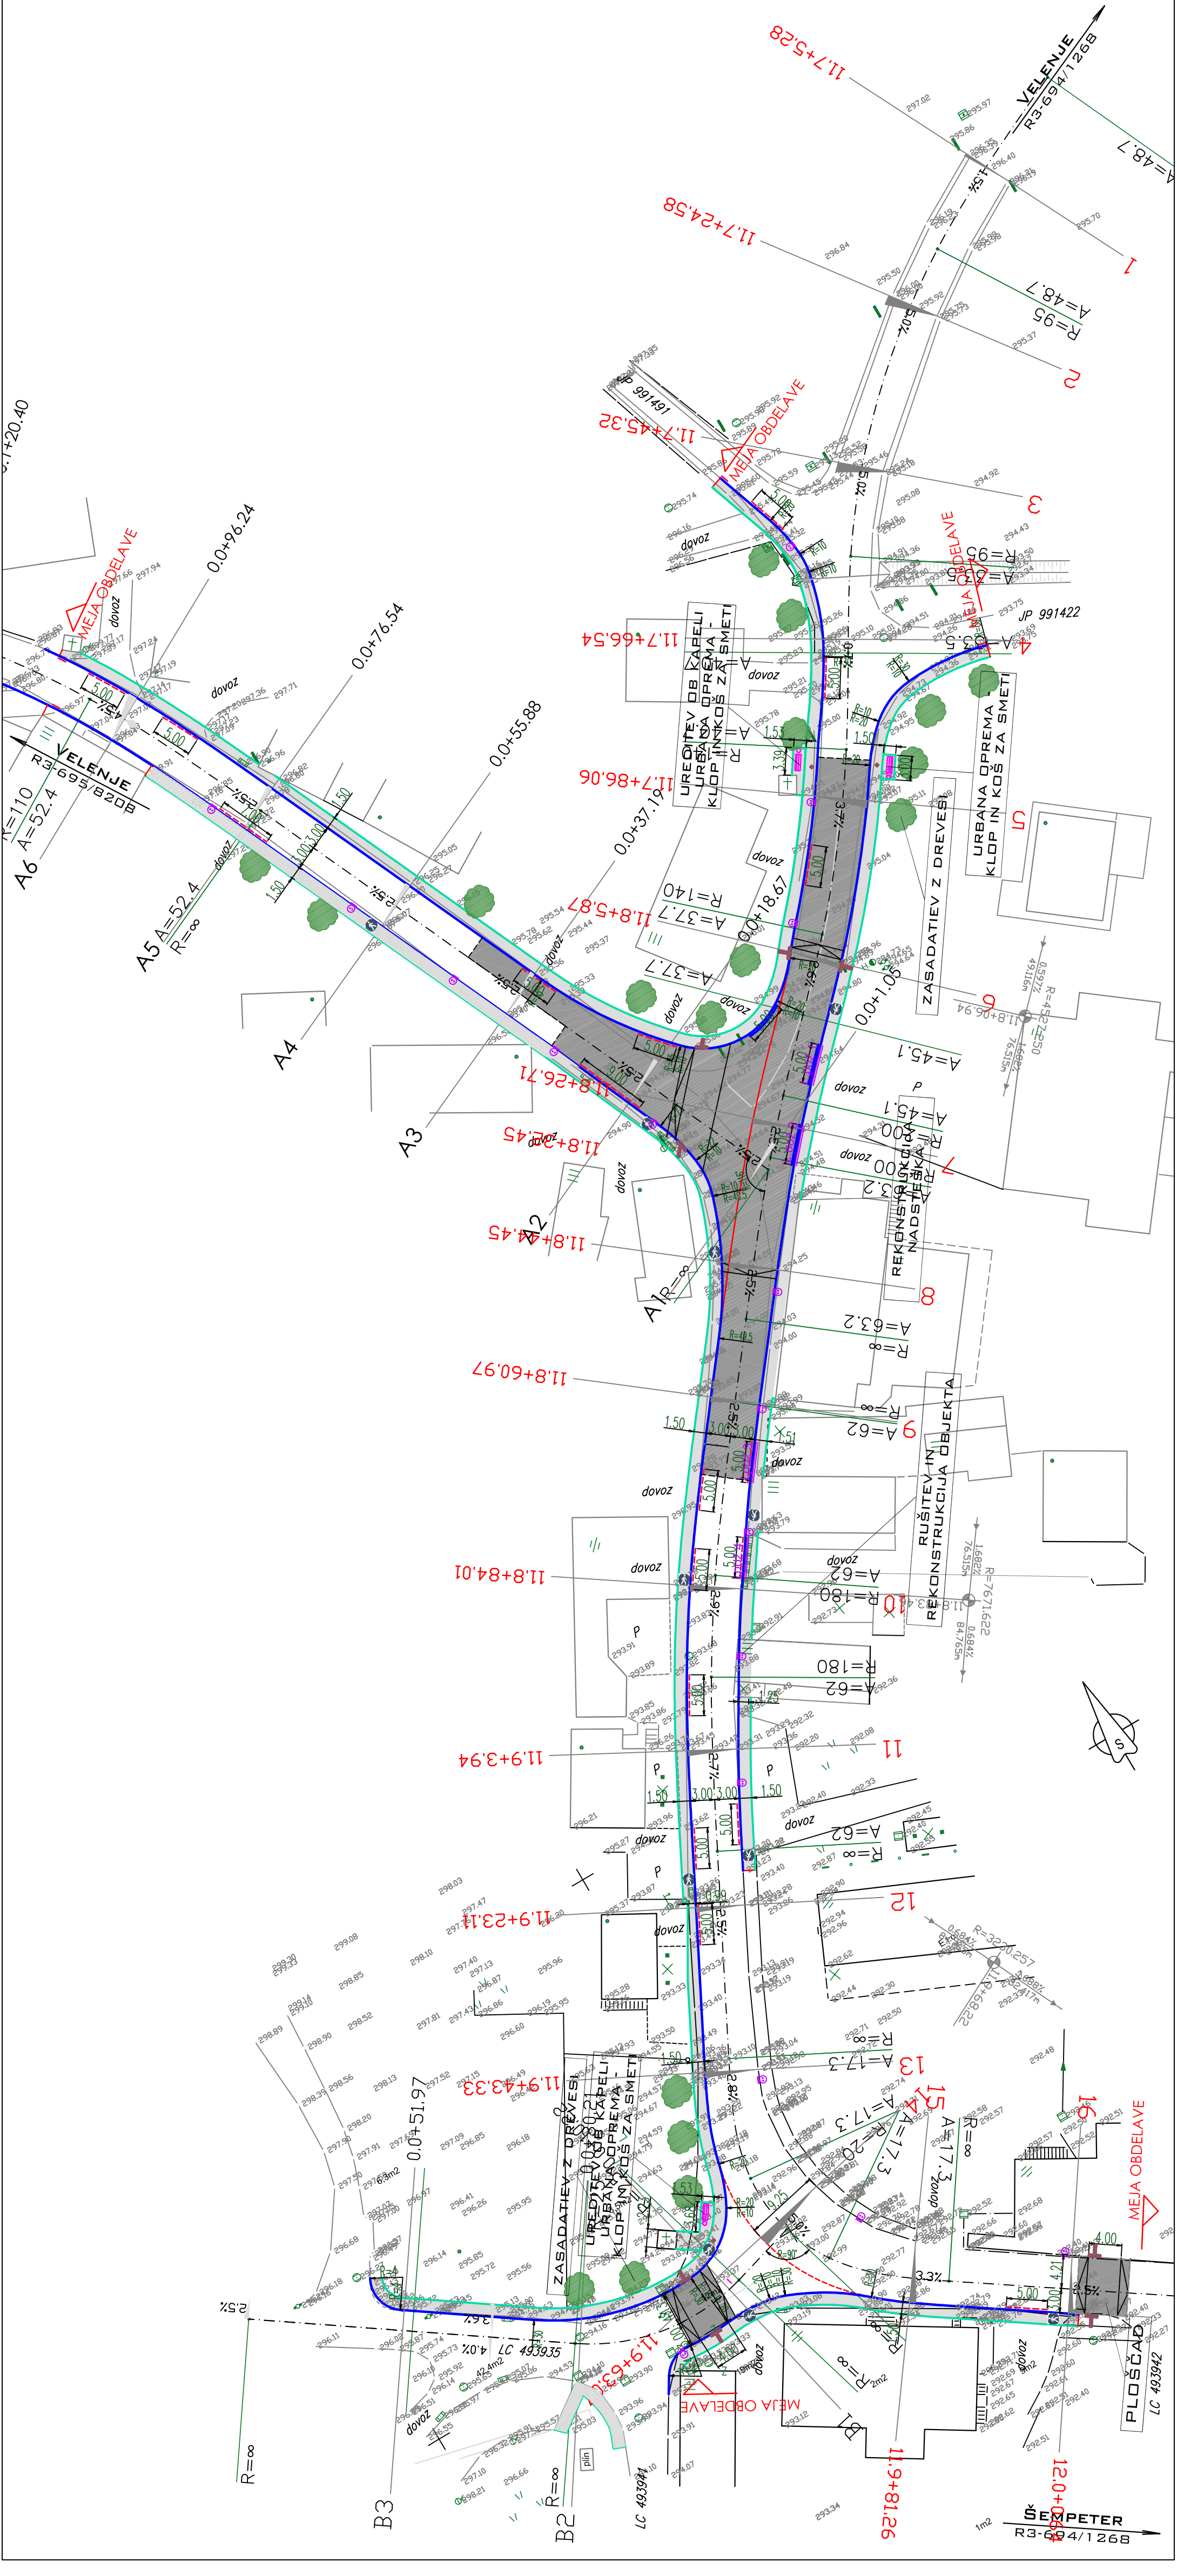

LEGENDA:

- BET. ROBNIK 15/25
- BET. OBROBA 5/20
- ROB VOZIŠČA, PRIKLJUČKA OZ. ASFALTA
- ROB BANKINE
- POGREZNJEN BETONSKI ROBNIK 15/25 (poglobljen na nivo vozišča)

OBČINA POLZELA
Malteska cesta 28, 3313 Polzela

Projekt: »Pločnik Polzela – UTM«
HODNIK ZA PEŠCE OB DRŽAVNI CESTI R3-694/1268
IN R3-695/8208 V NASELJU POLZELA

Osred: 1268 POLZELA – DOBRITEŠA VAS

Podobnik: od km 11.668 do km 11.921

Opis risbe: GRADBENA SITUACIJA

Ime in priimek: Milon PRŠA u.d.i.g.

Odgovorni proj.: Milon PRŠA u.d.i.g.

Odgovorni inž.: Milon PRŠA u.d.i.g.

Projektni inž.: Vid STUKOMNIK dipl.inž.grad.

Projektni inž.: 2111

Projektni inž.: november 2017

Sifra objekta	Arhivna št.	Faza/Objekt	Sifra risbe
1268		004.2105	G.102
Sifra priloge	G.2-1/1		Arhivna risbe
			Ident. št. risbe