
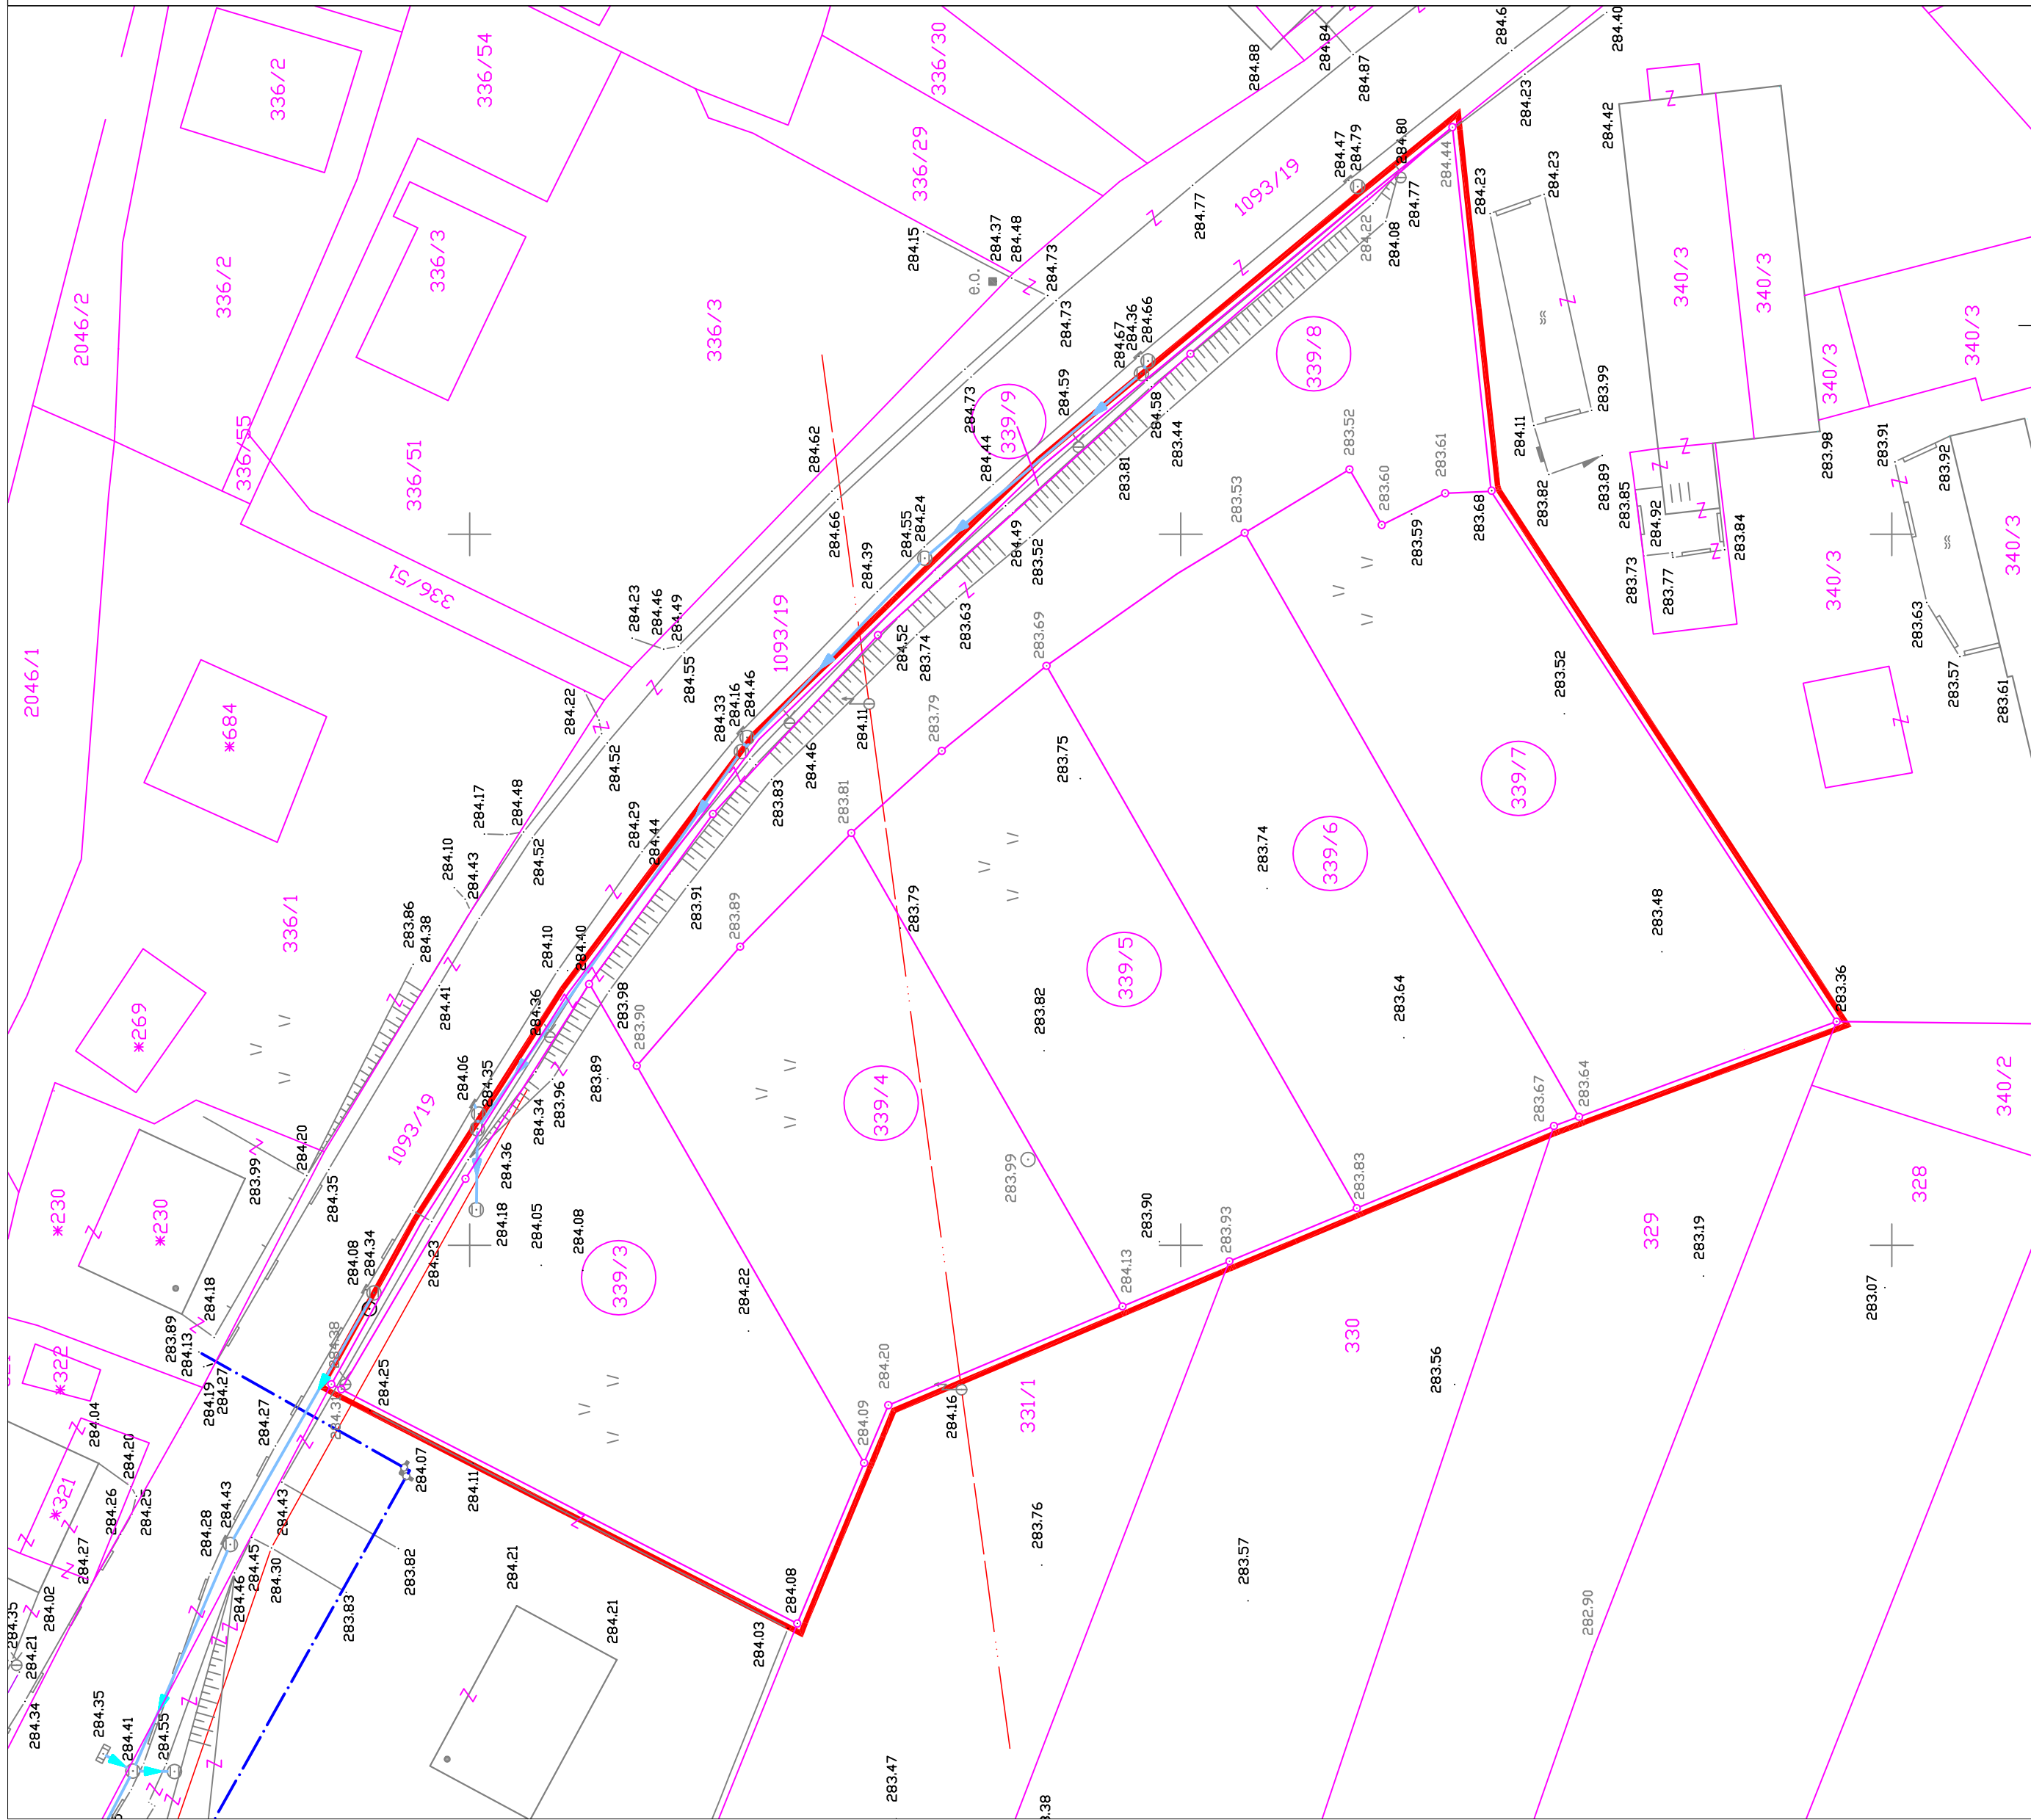
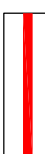


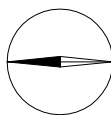

LEGENDA:

- | | |
|---|------------------------------------|
|  | MEJA OPPN BREG PRI POLZELI |
|  | GEODETSKI POSNETEK |
|  | OBRABNAVANE ZEMLJIŠKE PARCELE |
|  | OBSTOJEČ VODOVOD |
|  | OBSTOJEČA KANALIZACIJA |
|  | OBSTOJEČA ELEKTRIKA (nadzemni vod) |
|  | OBSTOJEČA JAVNA RAZSVETLJAVA |

OBČINSKI PODROBNI PROSTORSKI NAČRT ZA DEL OBMOČJA MOBPOZ BENČINSKI SERVIS BRGO PRI POLZELI	
naziv projekta:	
naziv investitorja:	OBČINA POLZELA Polzela 8, 3313 Polzela
vrsta projekta:	OPPN DOPOLNJEN OSNUTEK (2. FAZA ZA RAZGRNITEV)
merilo:	1:500
vrsta risbe:	2.0 OBMOČJE PODROBNEGA NAČRTA Z OBSTOJEČIM PARCELNIM STANJEM
	
naziv projektanta:	OBSTOJEČA SITUACIJA NA GEODETSKEM POSNETKU Z OBSTOJEČIM PARCELNIM STANJEM
	AREA ARS d.o.o. Trg mladosti 6, 3320 Valenje
izdelovalci:	arhilska ševlika projekta: AREA ARS/58/2013-OPPN
odgovorni vodja projekta:	Identifikacijska ševlika:
odgovorni projektant:	ZAPS 01014_KA ZAPS 0037P
	ZAPS 01014_KA ZAPS 0037P
sodelavci:	
datum:	januar 2014

Kopiranje dokumenta ali njegovih delov brez dovoljenja Area Ars d.o.o. ni dovoljeno.