
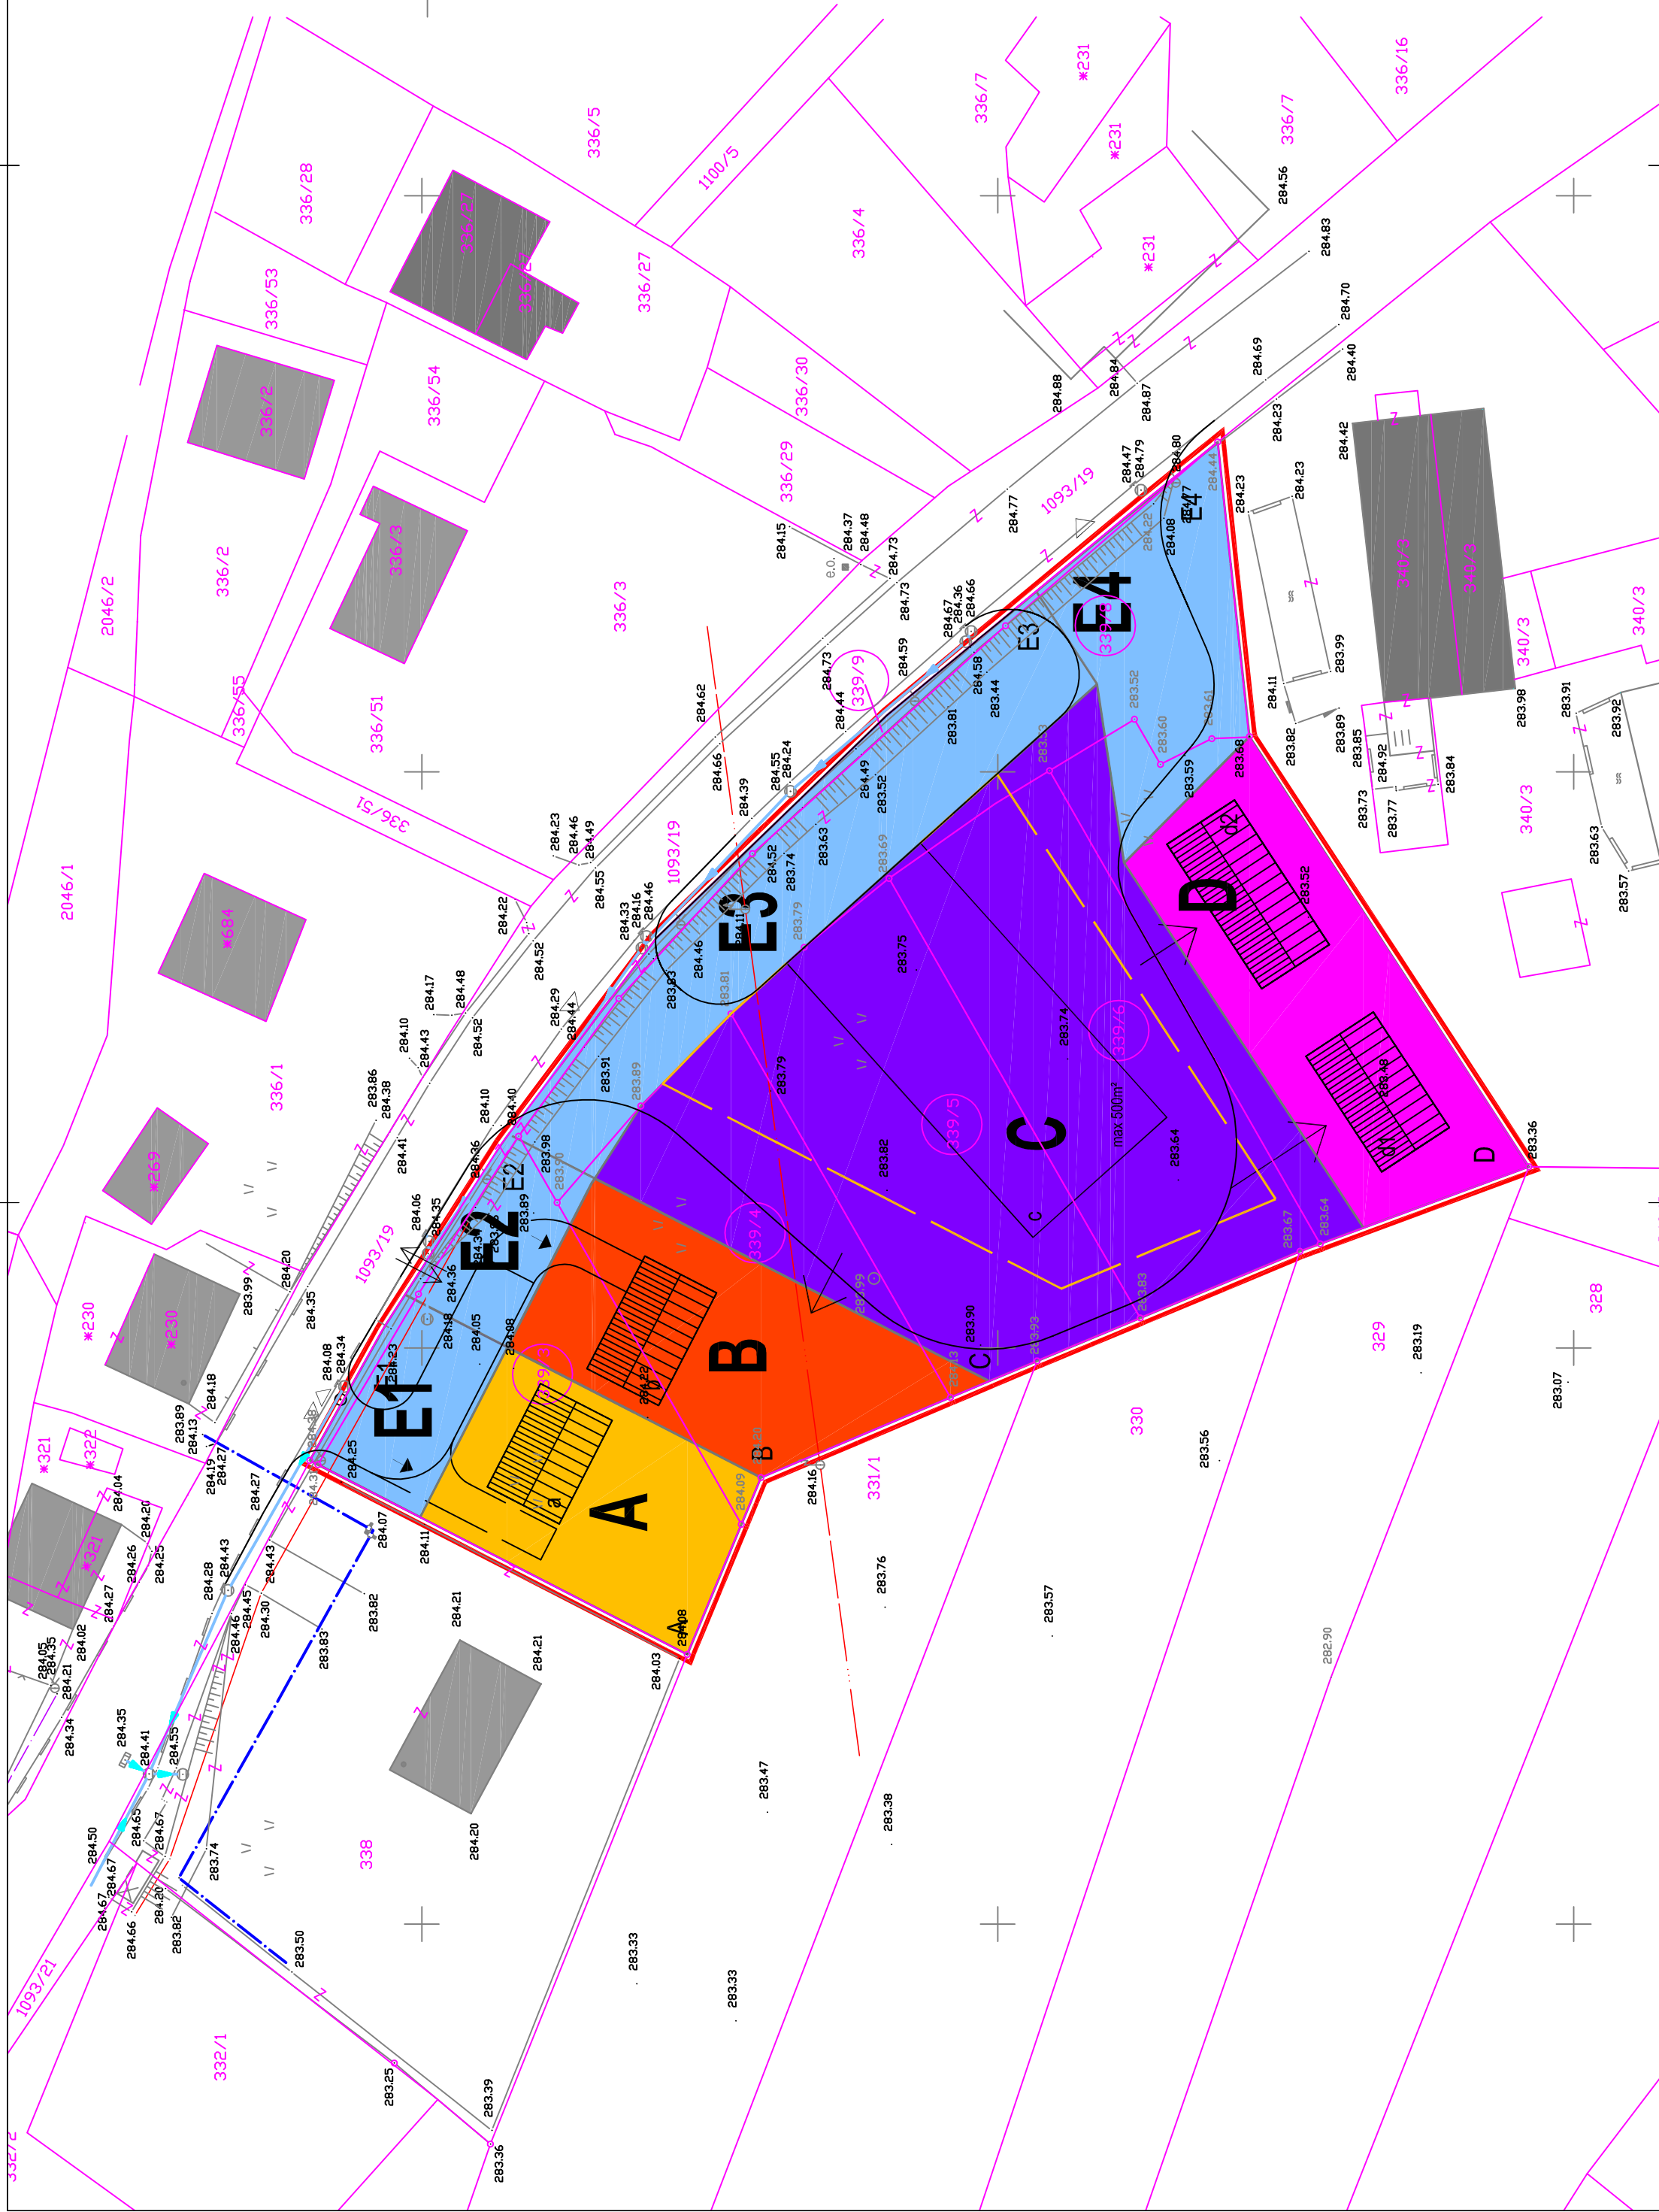
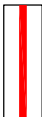
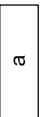
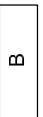
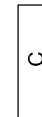
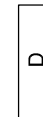


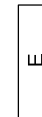

LEGENDA:

	MEJA OPN BREG PRI POLZELJI
	GEODETSKI POSNETEK
	OBRAVNAVANE ZEMLJIŠKE PARCELE
	OBSTOJEČI OBJEKTI
	NAČRTOVANA UREDITEV
	OZNAKA PREDVIDENIH OBJEKTOV
	OBMOČJA UREJANJA
	OZNAKE OBMOČIJ UREJANJA
	STANOVANJSKA DEJAVNOST ALI POSLOVNA DEJAVNOST
	STANOVANJSKA DEJAVNOST ALI POSLOVNA DEJAVNOST POD POSEBN DEJAVNOST V NAVEZAVI Z OBMOČJE OBMOČJE BENCINSKEGA SERISA
	POSLOVNE DEJAVNOSTI V NAVEZAVI
	INFRASTRUKTURNE POVRŠINE
	

naziv projekta:	OBMOŠKI PODPORNI PROSTORSKI NAČRT ZA DEL OBMOČJA MOBR22 BEVNINSKI SERVIS SREČ PRI POLZELJ
naziv investitorja:	OBČINA POLZELA Pražale 8, 3313 Pražala
vrsta projekta:	OPNN DOPOLNJEN OSMUTEK (2. FAZA ZA RAZGRNITEV)
merilo:	1:500
vrsta risbe:	4.0 UREDITVENA SITUACIJA (ARHITEKTURNE, KRAJINSKE IN OBKLOVALSKE REŠITVE PROSTORSKIH UREDITEV)
	
naziv projekta/naos:	AREA ARS d.o.o. Trg mladostni 6, 3320 Velenje
izdelovalci:	Ima, pitirnek, naziv:
odgovorni vodja projekta:	Sasha PIANO, univ.dipl.inž.kraht,
odgovorni projektant:	Sasha PIANO, univ.dipl.inž.kraht,
soizdelovalci:	
datum:	april 2014

Kopiranje dokumenta ali njegovih delov brez dovoljenja Area Ars d.o.o. ni dovoljeno.