


M 1:500

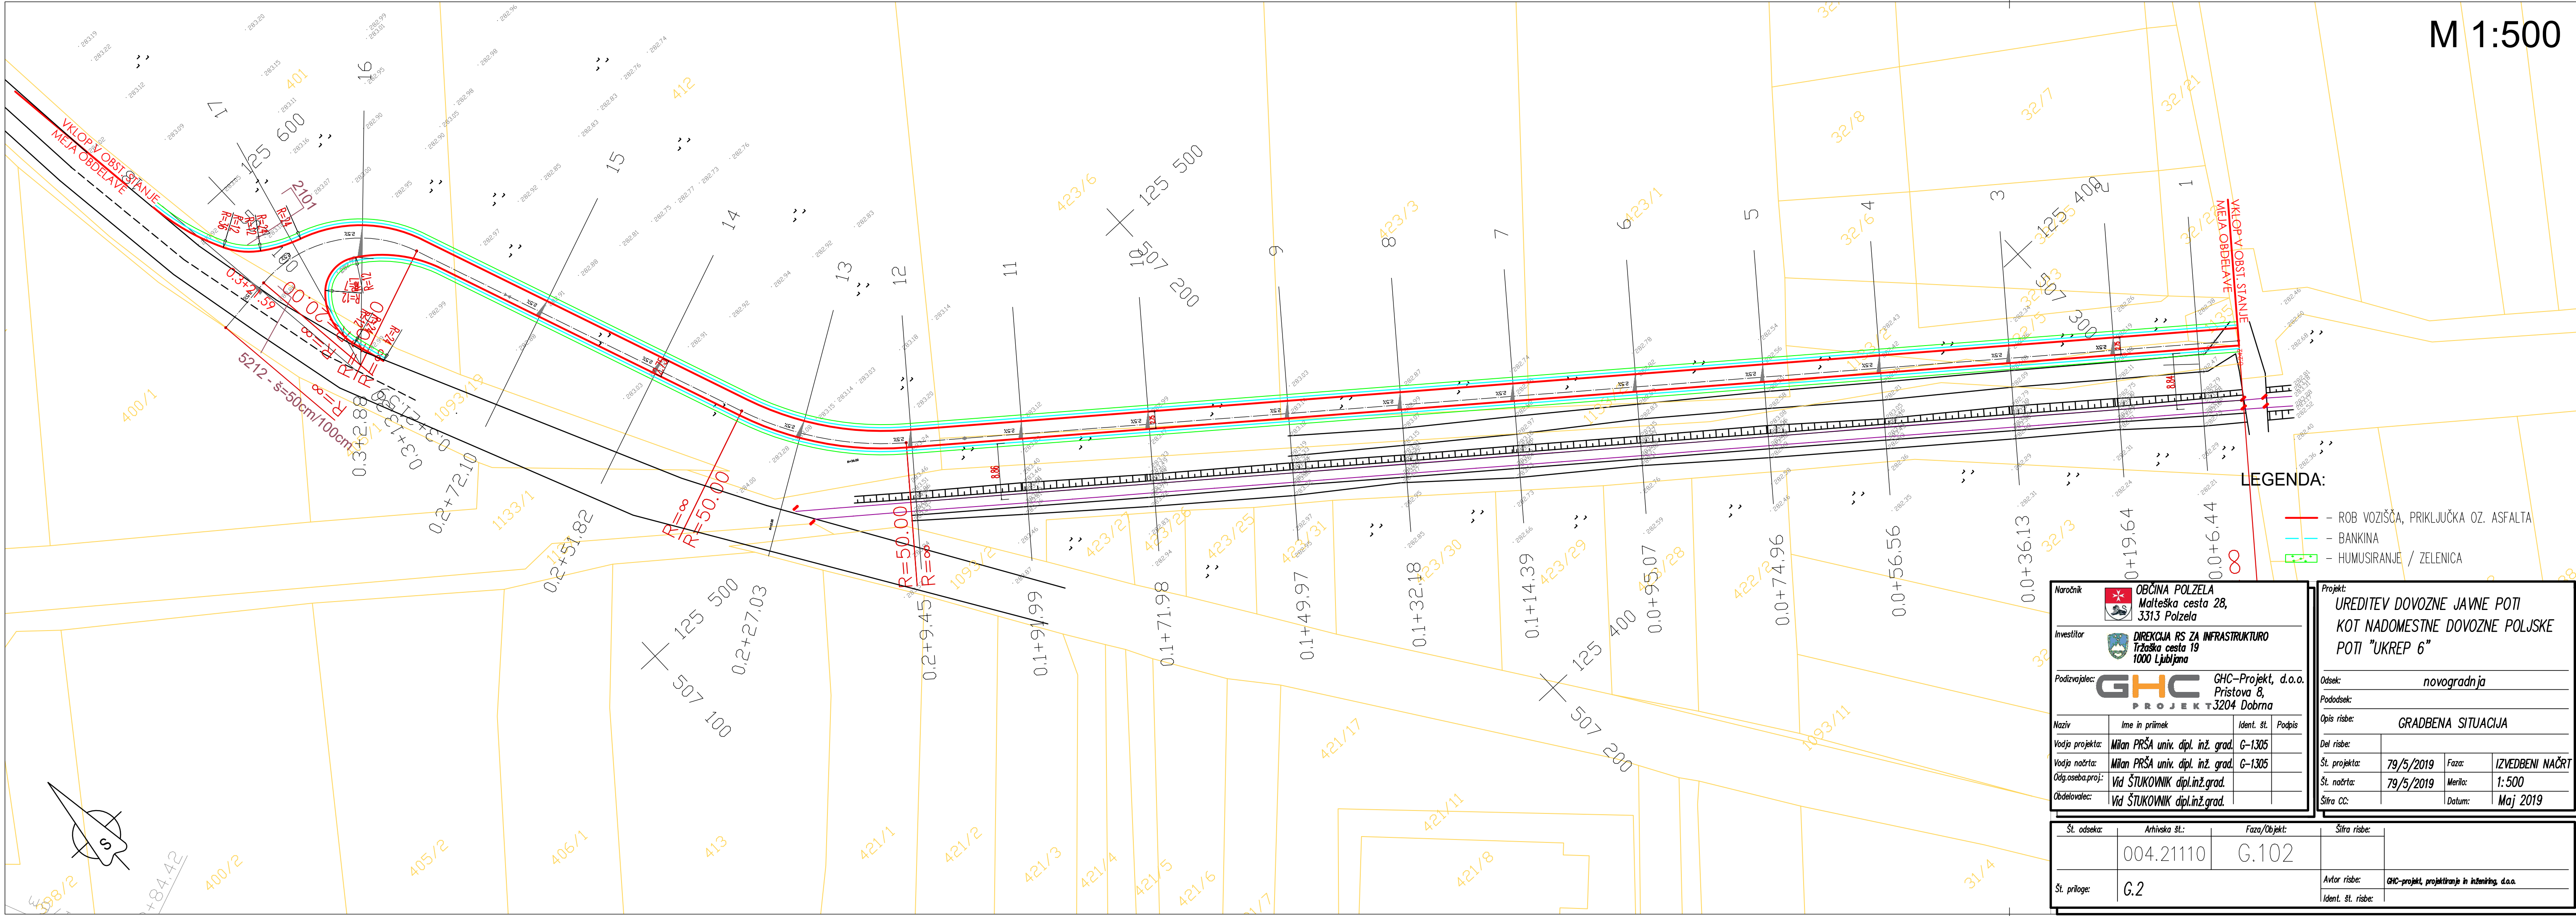

LEGENDA:

- ROB VOZIŠČA, PRIKLJUČKA OZ. ASFALTA
- BANKINA
- HUMUSIRANJE / ZELENICA

Naročnik:	 OBČINA POLZELA Malteška cesta 28, 3313 Polzela		
Investitor:	 DIREKCIJA RS ZA INFRASTRUKTURO Tržaška cesta 19 1000 Ljubljana		
Podizvajalec:	 GHC PROJEKT, d.o.o. Pristova 8, 3204 Dobrna		
Naziv:	Ime in priimek	Ident. št.	Podpis
Vodja projekta:	Milan PRŠA univ. dipl. inž. grad.	G-1305	
Vodja načrta:	Milan PRŠA univ. dipl. inž. grad.	G-1305	
Odg. oseba/proj.:	Vid ŠTUKOVNIK dipl.inž.grad.		
Obdelovalec:	Vid ŠTUKOVNIK dipl.inž.grad.		

Projekt: UREDITEV DOVOZNE JAVNE POTI KOT NADOMESTNE DOVOZNE POLJSKE POTI "UKREP 6"			
Odsek: novogradnja			
Pododsek:			
Opis risbe: GRADBENA SITUACIJA			
Del risbe:			
Št. projekta:	79/5/2019	Faza:	IZVEDBENI NAČRT
Št. načrta:	79/5/2019	Merilo:	1:500
Šifra CC:		Datum:	Maj 2019

Št. odseka:	Arhivska št.:	Faza/Objekt:	Šifra risbe:
	004.21110	G.102	
Št. priloge:	G.2	Avtor risbe:	GHC-projekt, projektiranje in inženiring, d.o.o.
		Ident. št. risbe:	