


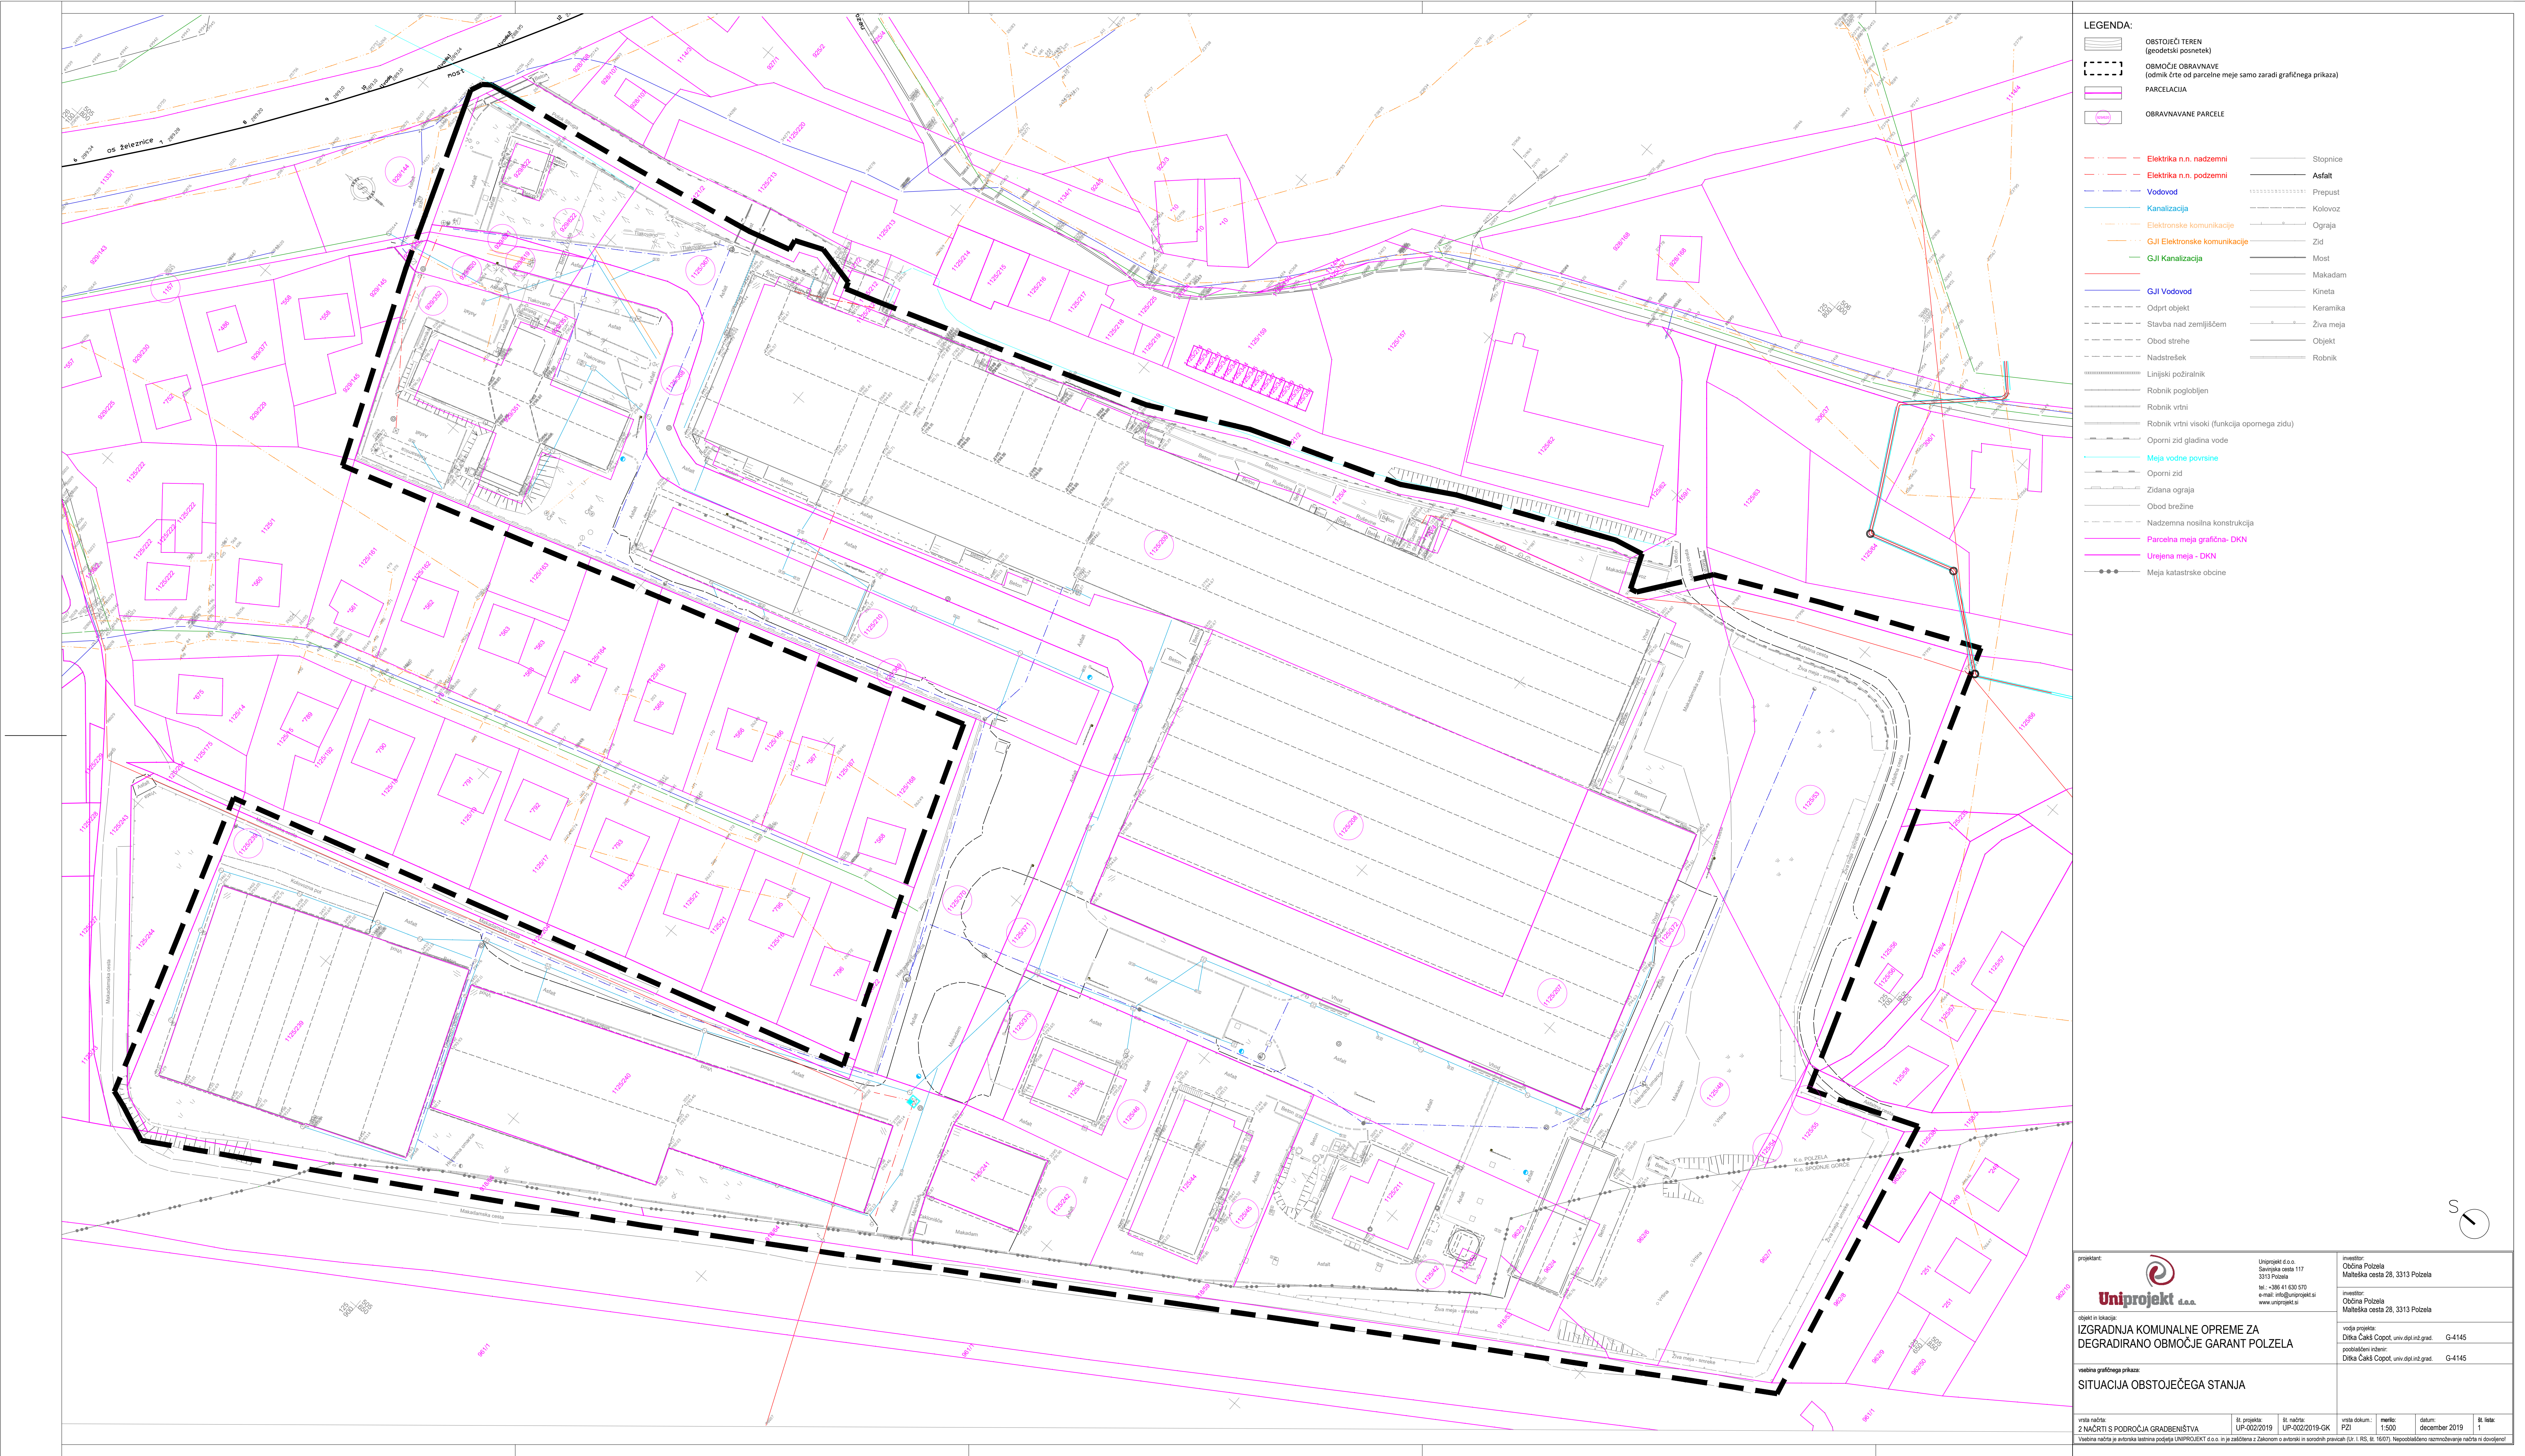

LEGENDA:

- OBSTOJEĆI TEREN
(geodetski posnetek)
- OBMOČJE OBRANJAVE
(odmak ote od parcele meje samo zaradi grafičnega prikaza)
- PARCELACIJA
- OBRANJAVANE PARCELE

- Elektrika n.n. nadzemni
- Elektrika n.n. podzemni
- Vodovod
- Kanalizacija
- Elektronske komunikacije
- G.I. Elektronske komunikacije
- G.I. Kanalizacija
- G.I. Vodovod
- Odprt objekt
- Stavba nad zemljiščem
- Obod strehe
- Nadstrešek
- Linijski požiralnik
- Robnik poglavljen
- Robnik vitri
- Robnik vitri visoki (funkcija opornega zidu)
- Oporni zid gladina vode
- Meja vodne površine
- Oporni zid
- Zidana ograja
- Obod brežine
- Nadzemna nosilna konstrukcija
- Parcelna meja grafična-DKN
- Unegena meja - DKN
- Meja katastrske občine
- Stopnice
- Asfalt
- Prepust
- Kolovoz
- Ograja
- Zid
- Mest
- Makadami
- Kivota
- Keramika
- Živa meja
- Objekt
- Robnik

Uniprojekt d.o.o.

IZGRADNJA KOMUNALNE OPREME ZA
DEGRADIRANO OBMOČJE GARANT POLZELA

SITUACIJA OBSTOJEČEGA STANJA

iz. projekt: 1:500
datum: december 2019
iz. lista: 1