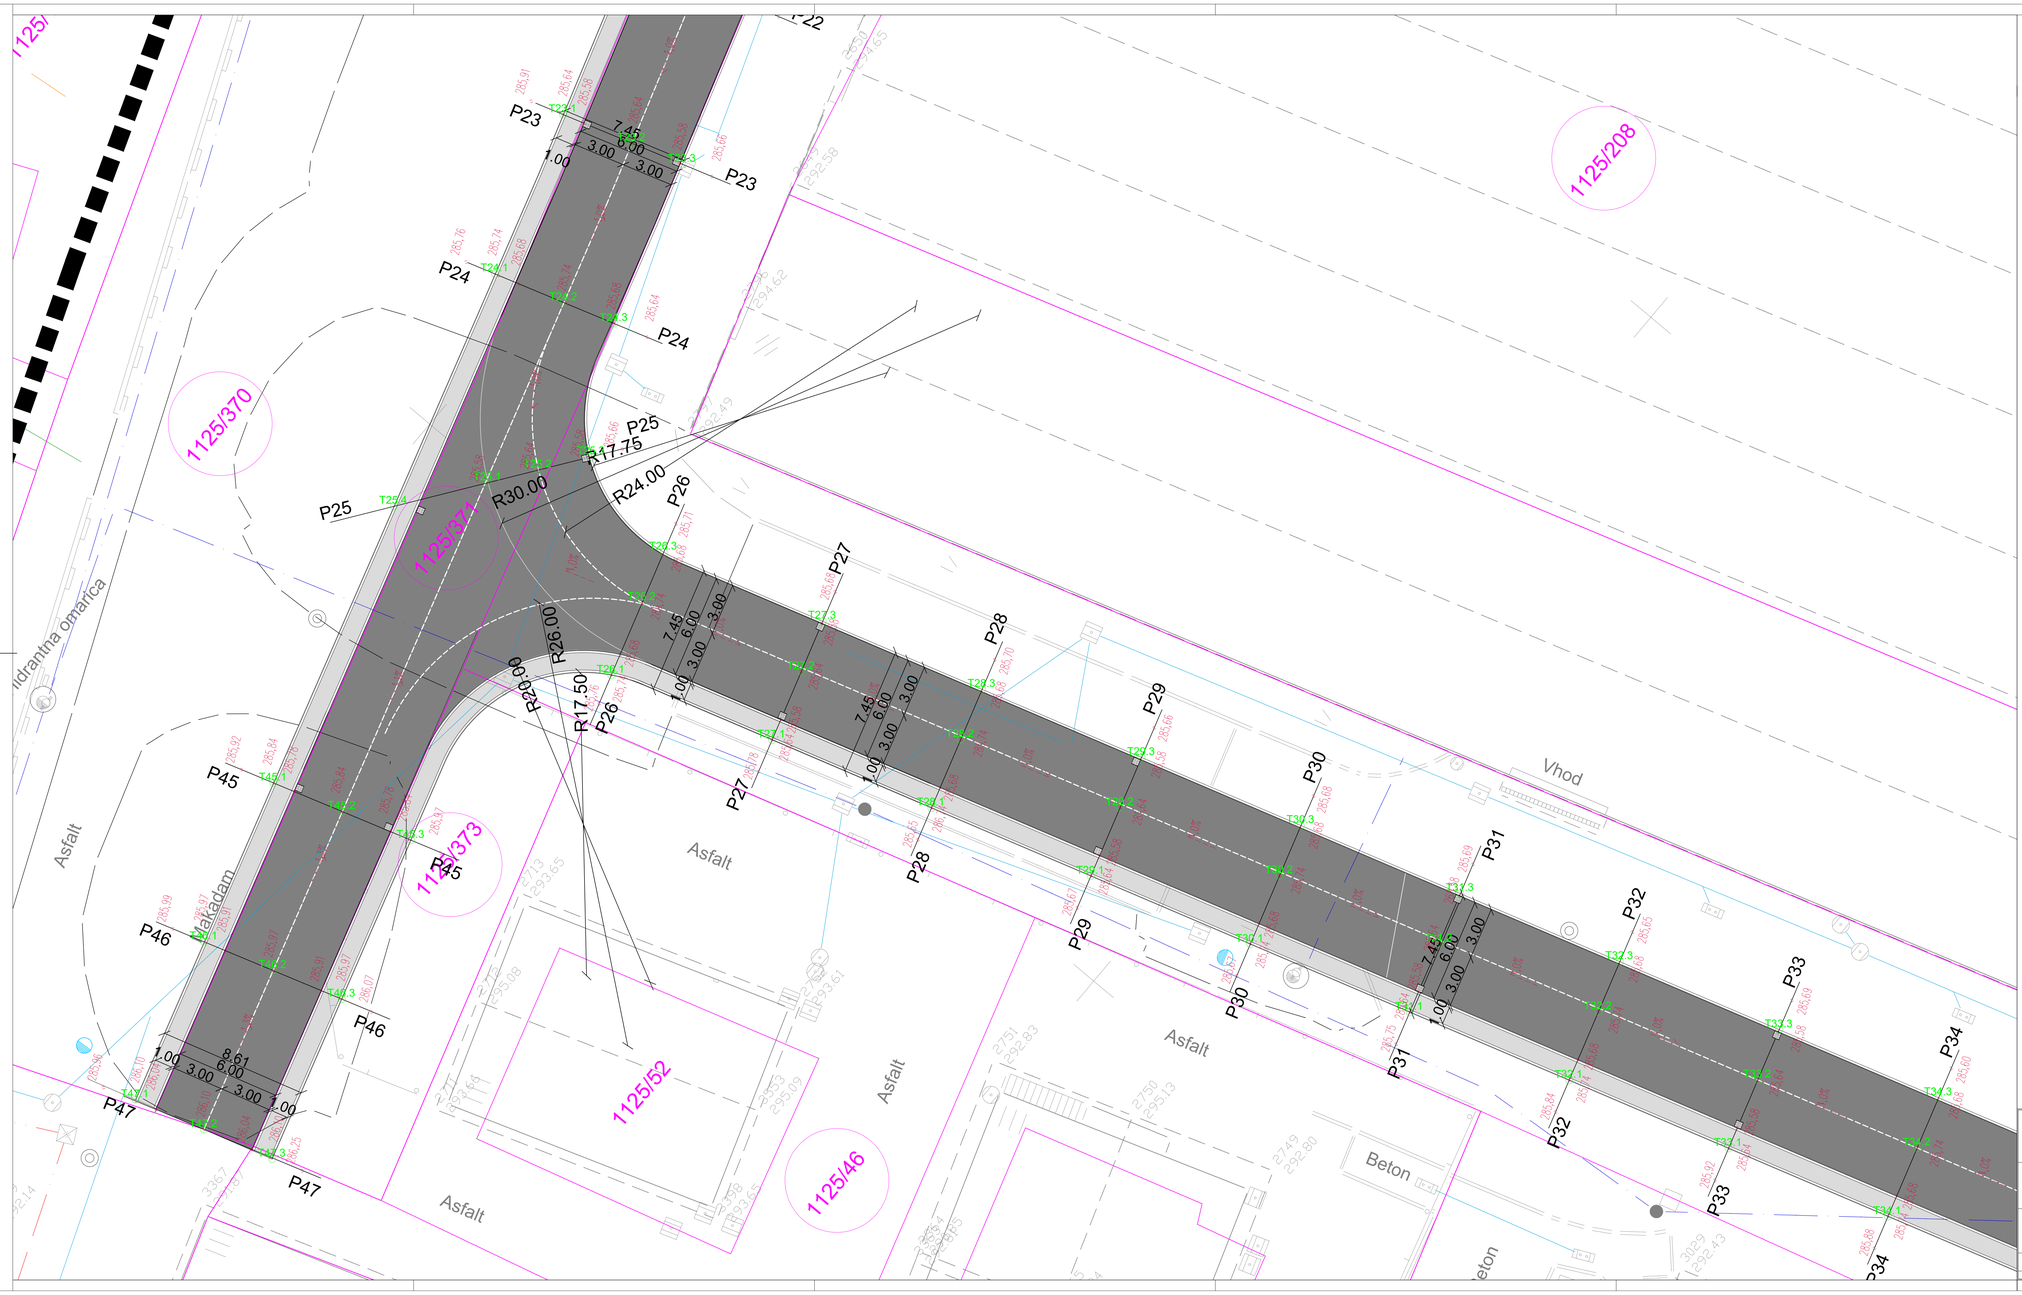
1125/208
1125/370
1125/373
1125/52
1125/46
1125/37/1
1125/
P23
P24
P25
P26
P27
P28
P29
P30
P31
P32
P33
P34
P45
P46
P47
R17.50
R20.00
R24.00
R26.00
R30.00
R17.75
7.45
6.00
3.00
1.00
8.61
Asfalt
Makadam
Beton
Vhod
hidrantna omarica
285,91
285,64
285,58
285,67
285,76
285,74
285,68
285,64
285,71
285,66
285,92
285,84
285,78
285,99
285,97
285,91
286,07
286,10
286,05
286,14
286,25
285,60
285,69
285,66
285,68
