



FEKALNI KANAL

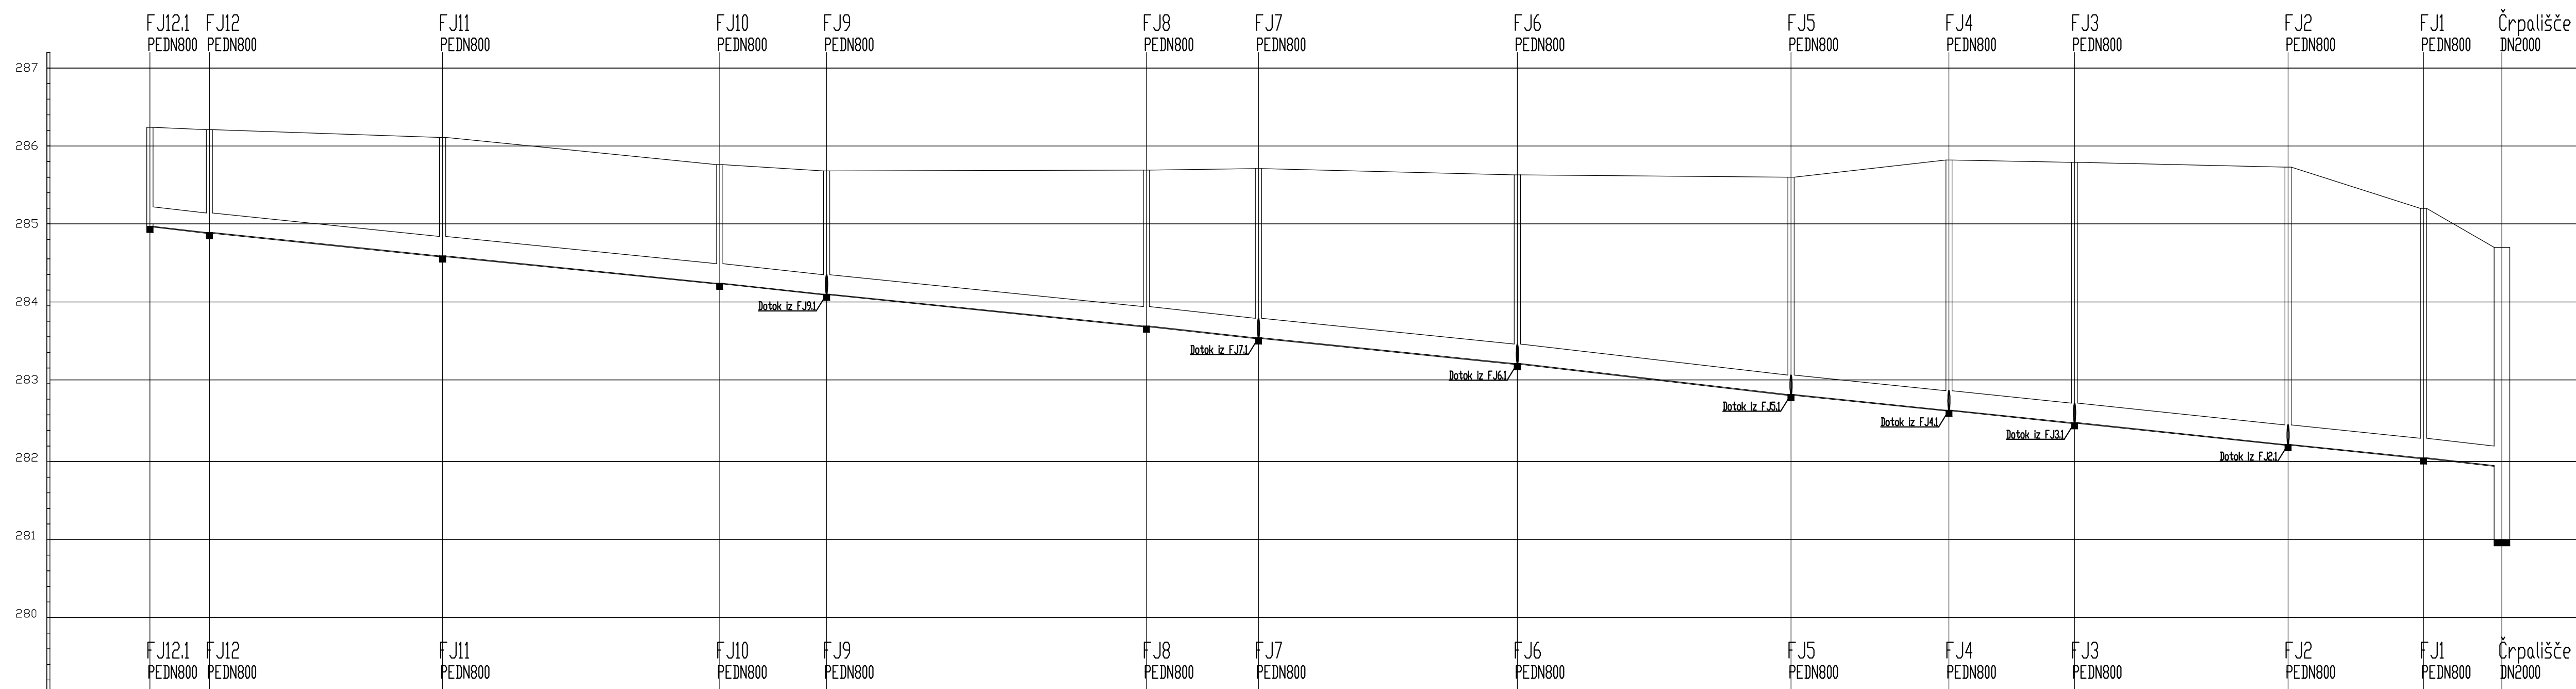

ŠT. JAŠKOV, RAZDALJE	FJ12.1 PE DN800	FJ12 PE DN800	FJ11 PE DN800	FJ10 PE DN800	FJ9 PE DN800	FJ8 PE DN800	FJ7 PE DN800	FJ6 PE DN800	FJ5 PE DN800	FJ4 PE DN800	FJ3 PE DN800	FJ2 PE DN800	FJ1 PE DN800	črpališče DN2000
0,00	7,63	29,91	35,56	13,71	41,02	14,38	33,21	35,11	20,26	16,12	27,39	17,38	10,06	
STACIONAŽA	0,00	7,63	37,54	73,10	86,81	127,83	142,21	175,42	210,53	230,79	246,91	274,30	291,68	301,74
KOTE POKROVA (TERENA)	286,24	286,21	286,11	285,76	285,68	285,69	285,71	285,63	285,60	285,82	285,79	285,73	285,20	284,70
KOTE VTOKA		284,89	284,59	284,24	284,10	283,69	283,54	283,21	282,86	282,66	282,50	282,22	282,05	281,95
KOTE IZTOKA	284,97	284,89	284,59	284,24	284,10	283,69	283,54	283,21	282,86	282,66	282,50	282,22	282,05	281,00
KOTE DNA	284,97	284,89	284,59	284,24	284,10	283,69	283,54	283,21	282,86	282,66	282,50	282,22	282,05	281,00
PADEC. CEVI								1,0%						
VRSTA, PROFIL, DOLŽINA CEVI								PVC DN 250 l=225,05m						

projektant:

**Uniprojekt** d.o.o.

izpolnil in izdal:

IZGRADNJA KOMUNALNE OPREME ZA
DEGRADIRANO OBMOČJE GARANT POLZELA

vedenja graditvega projekta:

PODOLŽNI PROFIL FEKALNE KANALIZACIJE

Uniprojekt d.o.o.
Dolgošolska cesta 117
3313 Polzela
tel.: +386 (0) 41 555 010
e-mail: info@uniprojekt.si
www.uniprojekt.si

investitor:

Občina Polzela
Matiška cesta 28, 3313 Polzela

izpolnil in izdal:

Občina Polzela
Matiška cesta 28, 3313 Polzela

izpolnil in izdal:

Občina Polzela
Matiška cesta 28, 3313 Polzela

vista račta:

Z NAČRTI S PODROČJA GRADNENIŠTVA

iz projekta:

UP-062/2019-04

iz račta:

UP-062/2019-04

vista dokum:

1:500

datum:

december 2019

iz lista:

8

izpolnil in izdal:

Občina Polzela
Matiška cesta 28, 3313 Polzela