


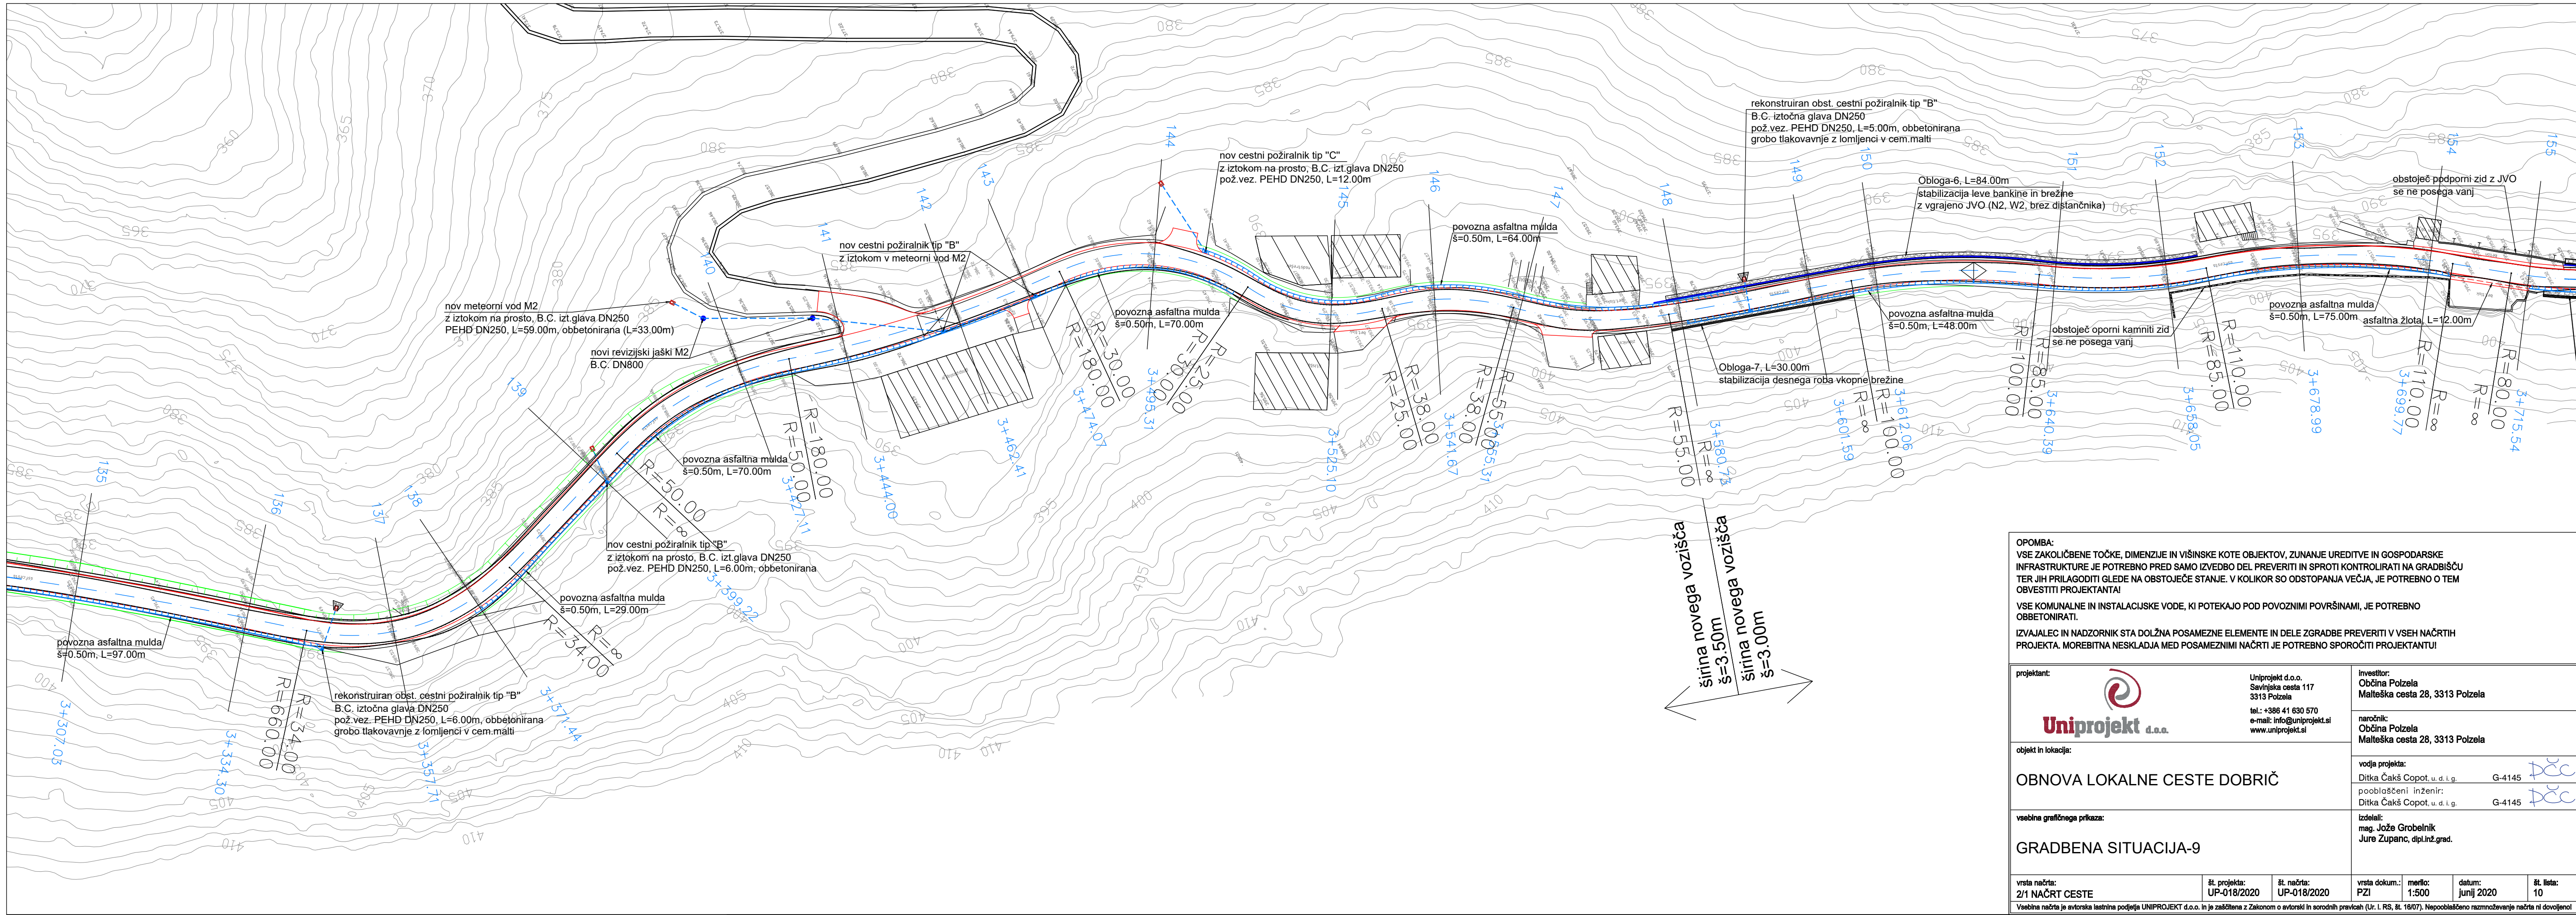

OPOMBA:
VSE ZAKOLIČBENE TOČKE, DIMENZIJE IN VIŠINSKE KOTE OBJEKTOV, ZUNANJE UREDITVE IN GOSPODARSKE
INFRASTRUKTURE JE POTREBNO PRED SAMO IZVEDBO DEL PREVERITI IN SPROTI KONTROLIRATI NA GRADBIŠČU
TER JIH PRILAGODITI GLEDE NA OBSTOJEČE STANJE. V KOLIKOR SO ODSTOPANJA VEČJA, JE POTREBNO O TEM
OBVESTITI PROJEKTANTA!

VSE KOMUNALNE IN INSTALACIJSKE VODE, KI POTEKAJO POD POVOZNIMI POVRŠINAMI, JE POTREBNO
OBBETONIRATI.

IZVAJALEC IN NADZORNIK STA DOLŽNA POSAMEZNE ELEMENTE IN DELE ZGRADBE PREVERITI V VSEH NAČRTIH
PROJEKTA. MOREBITNA NESKLADJA MED POSAMEZNIMI NAČRTI JE POTREBNO SPOROČITI PROJEKTANTU!

projektant: Uniprojekt d.o.o.		Investitor: Občina Polzela Malteška cesta 28, 3313 Polzela	
objekt in lokacija: OBNOVA LOKALNE CESTE DOBRIČ		naročnik: Občina Polzela Malteška cesta 28, 3313 Polzela	
vsebine grafičnega prikaza: GRADBENA SITUACIJA-9		vodja projekta: Ditka Čakš Copot, u. d. i. g. G-4145 pooblaščen inženir: Ditka Čakš Copot, u. d. i. g. G-4145	
vrsta načrta: 2/1 NAČRT CESTE		št. projekta: UP-018/2020	št. načrta: UP-018/2020
Vsebine načrta je avtorska lastnina podjetja UNIPROJEKT d.o.o. in je zaščitena z Zakonom o avtorski in sorodnih pravicah (Ur. l. RS, št. 16/07). Nepooblaščenno razmnoževanje načrta ni dovoljeno!		vrsta dokum.: PZI	merilo: 1:500
		datum: junij 2020	št. lista: 10