


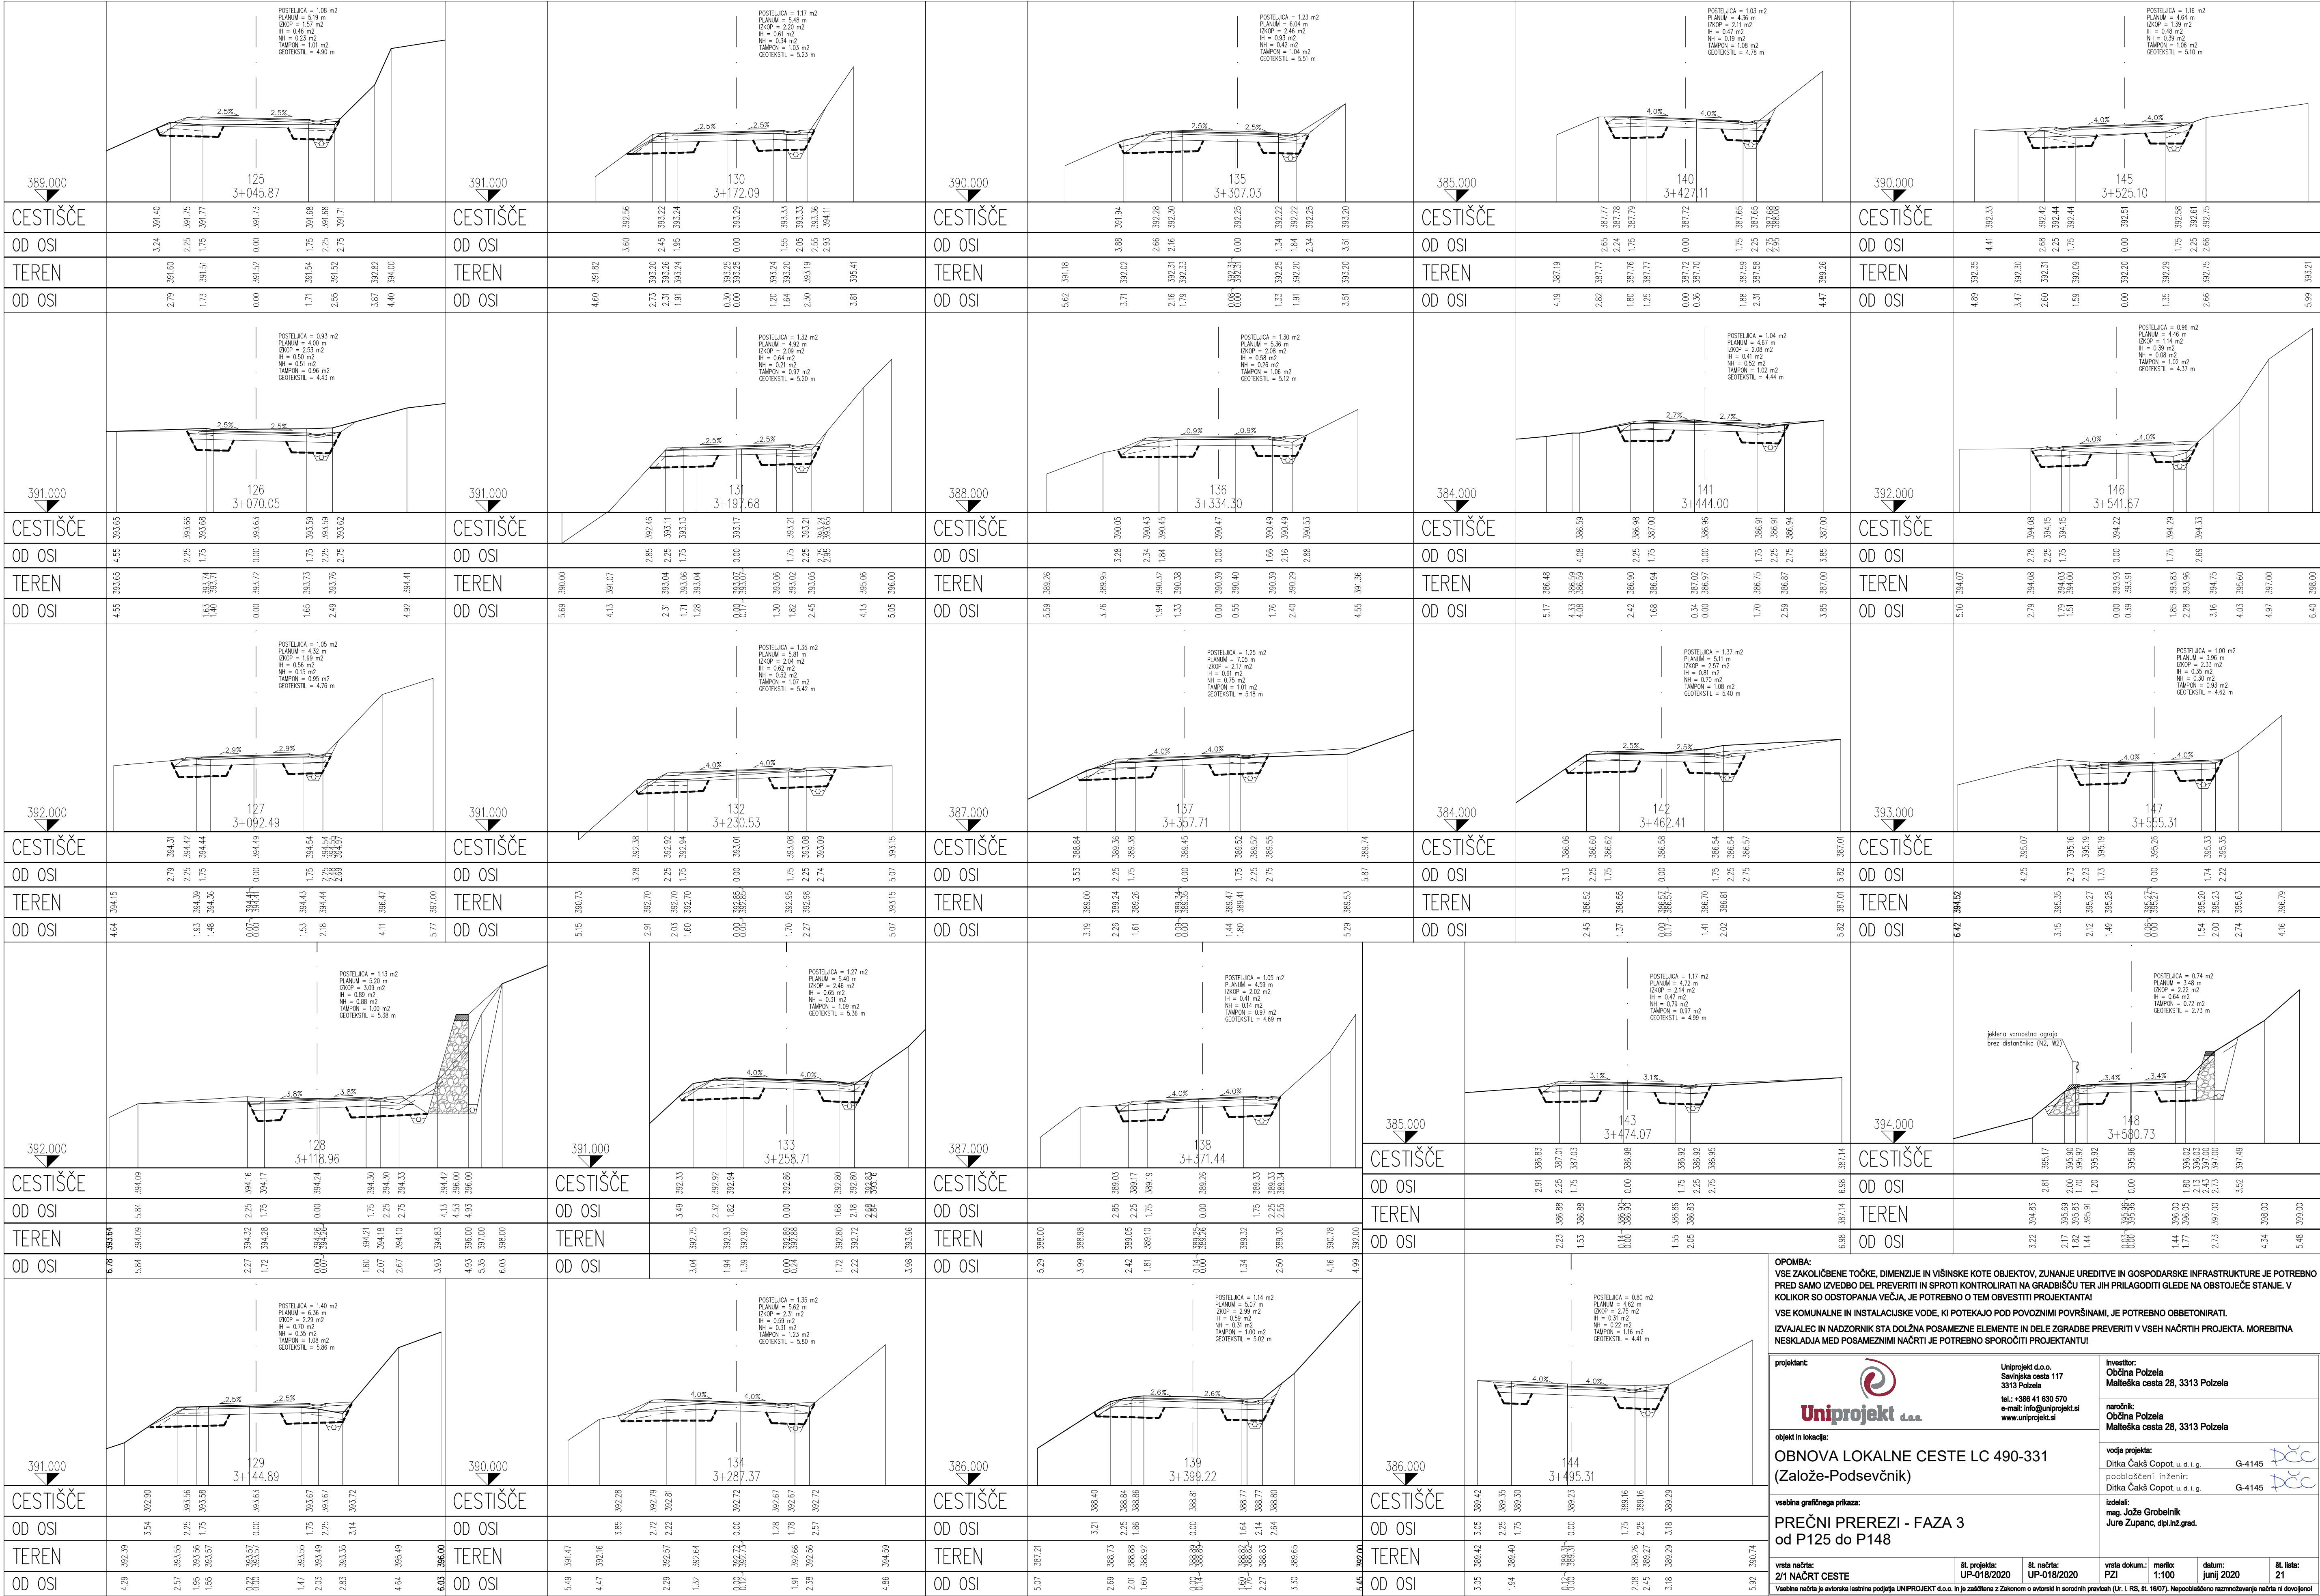

OPOMBA:
VSE ZAKOLIČBENE TOČKE, DIMENZJE IN VIŠINSKE KOTE OBJEKTOV, ZUNANJE UREDITVE IN GOSPODARSKE INFRASTRUKTURE JE POTREBNO PRED SAMO IZVEDBO DEL PREVERITI IN SPROTI KONTROLIRATI NA GRADIŠČU TER JIH PRILAGODITI GLEDE NA OBSTOJEČE STANJE. V KOLIKOR SO ODPSTOPANJA VEČJA, JE POTREBNO O TEM OBVESTITI PROJEKTANTA!

VSJE KOMUNALNE IN INSTALACIJSKE VODE, KI POTEKAJO POD POVOZNI MI POVRŠINAMI, JE POTREBNO OBBETONIRATI.

IZVAJALEC IN NADZORNIK STA DOLŽNA POSAMEZNE ELEMENTE IN DELE ZGRADBE PREVERITI V VSEH NAČRTIH PROJEKTA. MOREBITNA NESKLADJA MED POSAMEZNIMI NAČRTI JE POTREBNO SPOROČITI PROJEKTANTU!

projektant: Uniprojekt d.o.o.	Uniprojekt d.o.o. Savnijska cesta 117 3313 Polzela tel.: +386 41 630 570 e-mail: info@uniprojekt.si www.uniprojekt.si	investitor: Občina Polzela Maltoška cesta 28, 3313 Polzela
objekt in lokacija: OBNOVA LOKALNE CESTE LC 490-331 (Založe-Podsevnik)		narodnik: Občina Polzela Maltoška cesta 28, 3313 Polzela
osebina grafičnega prikaza: PREČNI PREREZI - FAZA 3 od P125 do P148		vodja projekta: Ditka Čačk Copot, u.d.l.g. G-4145 pobliščeni inženir: Ditka Čačk Copot, u.d.l.g. G-4145 izdelal: mag. Jože Grobelnik Jure Županc, dipl.inž.grad.
vrsta načrta: 2/1 NAČRT CESTE	št. projekta: UP-018/2020	vrsta dokum.: PZI
Vsebinska načrta je avtorica lastnina podjetja UNIPROJEKT d.o.o. in je zaščitena z Zakonom o avtorski in sorodnih pravicah (Ur. l. RS, št. 18/07). Nepooblaščenno razmnoževanje načrta ni dovoljeno!	št. načrta: UP-018/2020	merilo: 1:100
		datum: junij 2020
		št. lista: 21