


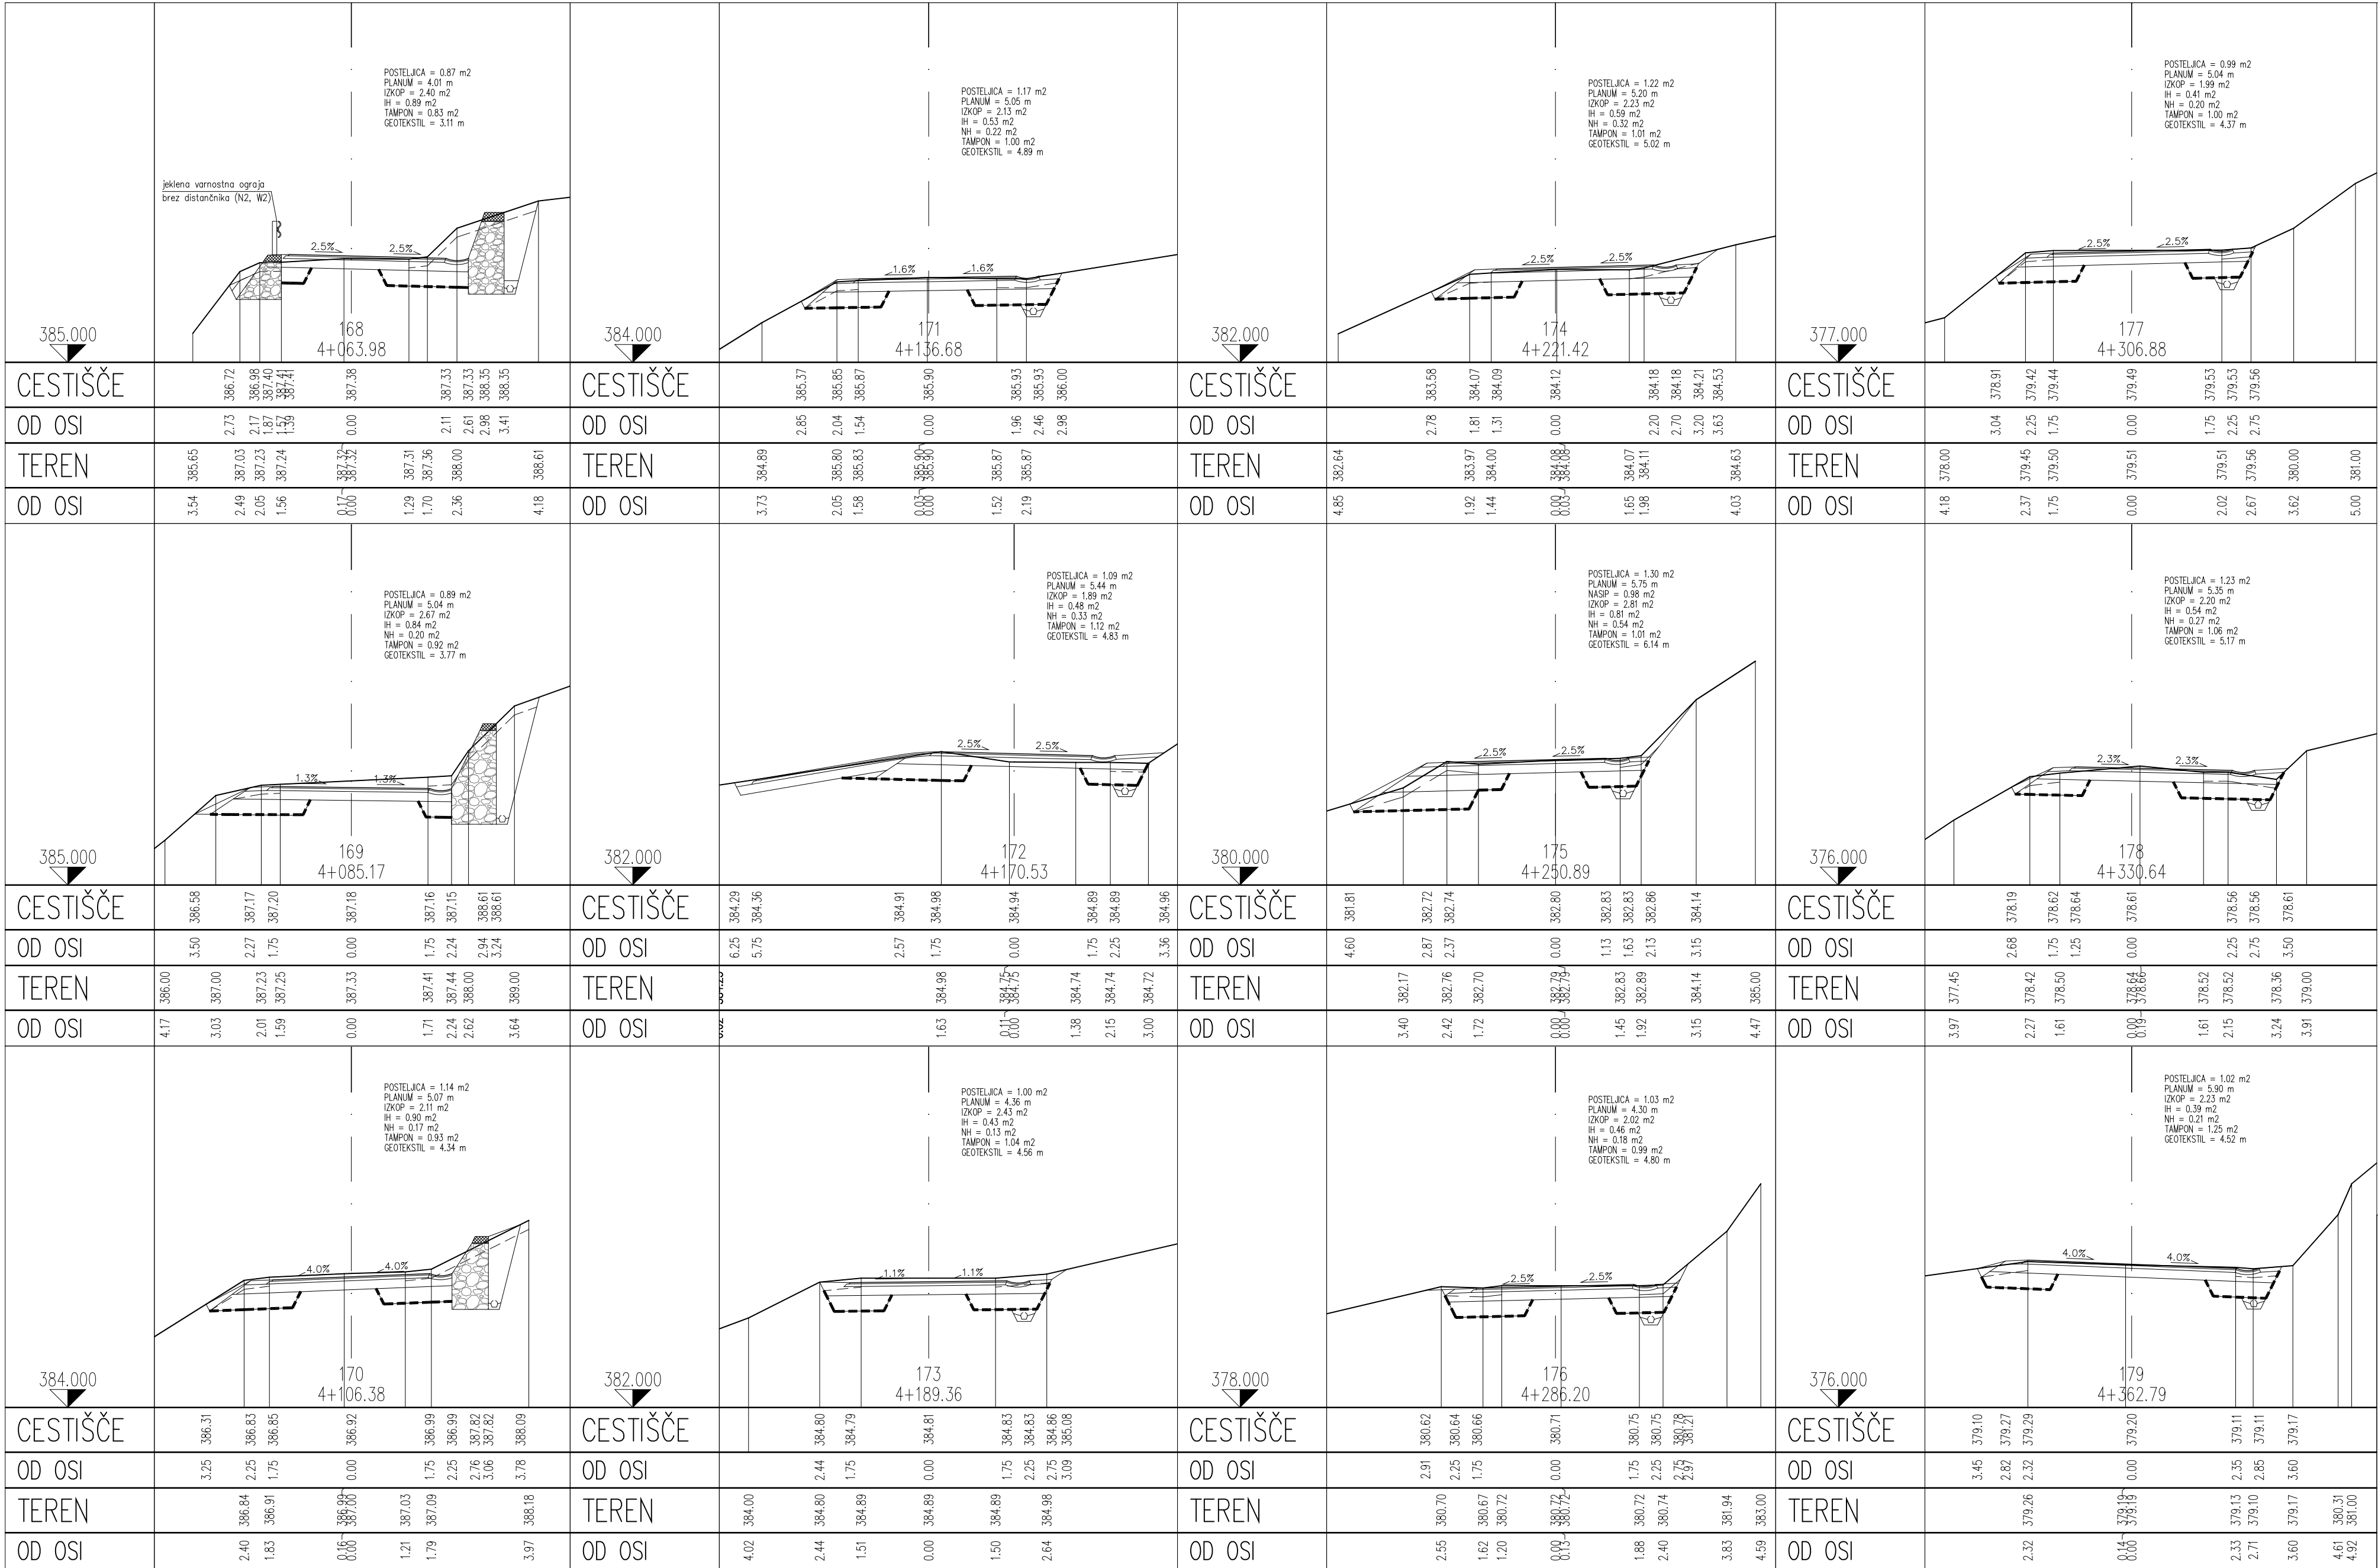

OPOMBA:
VSE ZAKOLIČBENE TOČKE, DIMENZIJE IN VIŠINSKE KOTE OBJEKTOV, ZUNANJE UREDITVE IN GOSPODARSKE INFRASTRUKTURE JE POTREBNO PRED SAMO IZVEDBO DEL PREVERITI IN SPROTI KONTROLIRATI NA GRADBIŠČU TER JIH PRILAGODITI GLEDE NA OBSTOJEČE STANJE. V KOLIKOR SO ODSTOPANJA VEČJA, JE POTREBNO O TEM OBVESTITI PROJEKTANTA!
VSE KOMUNALNE IN INSTALACIJSKE VODE, KI POTEKAJO POD POVOZNIMI POVRŠINAMI, JE POTREBNO OBBETONIRATI.
IZVAJALEC IN NADZORNIK STA DOLŽNA POSAMEZNE ELEMENTE IN DELE ZGRADBE PREVERITI V VSEH NAČRTIH PROJEKTA. MOREBITNA NESKLADJA MED POSAMEZNIMI NAČRTI JE POTREBNO SPOROČITI PROJEKTANTU!

projektant:  Uniprojekt d.o.o.		Investitor: Občina Polzela Malteška cesta 28, 3313 Polzela	
objekt in lokacija: OBNOVA LOKALNE CESTE LC 490-331 (Založe-Podsevnčnik)		naročnik: Občina Polzela Malteška cesta 28, 3313 Polzela	
vsebina grafičnega prikaza: PREČNI PREREZI - FAZA 3 od P167 do P179		vodja projekta: Ditka Čakš Copot, u. d. i. g. G-4145 pooblaščen inženir: Ditka Čakš Copot, u. d. i. g. G-4145	
vrsta načrta: 2/1 NAČRT CESTE		št. projekta: UP-018/2020	št. načrta: UP-018/2020
Vsebina načrta je avtorska lastnina podjetja UNIPROJEKT d.o.o. in je zaščiten z Zakonom o avtorski in sorodnih pravih (Ur. l. RS, št. 18/07). Nepooblaščenno razmnoževanje načrta ni dovoljeno!		vrsta dokum.: PZI	merilo: 1:100
		datum: junij 2020	št. lista: 23