


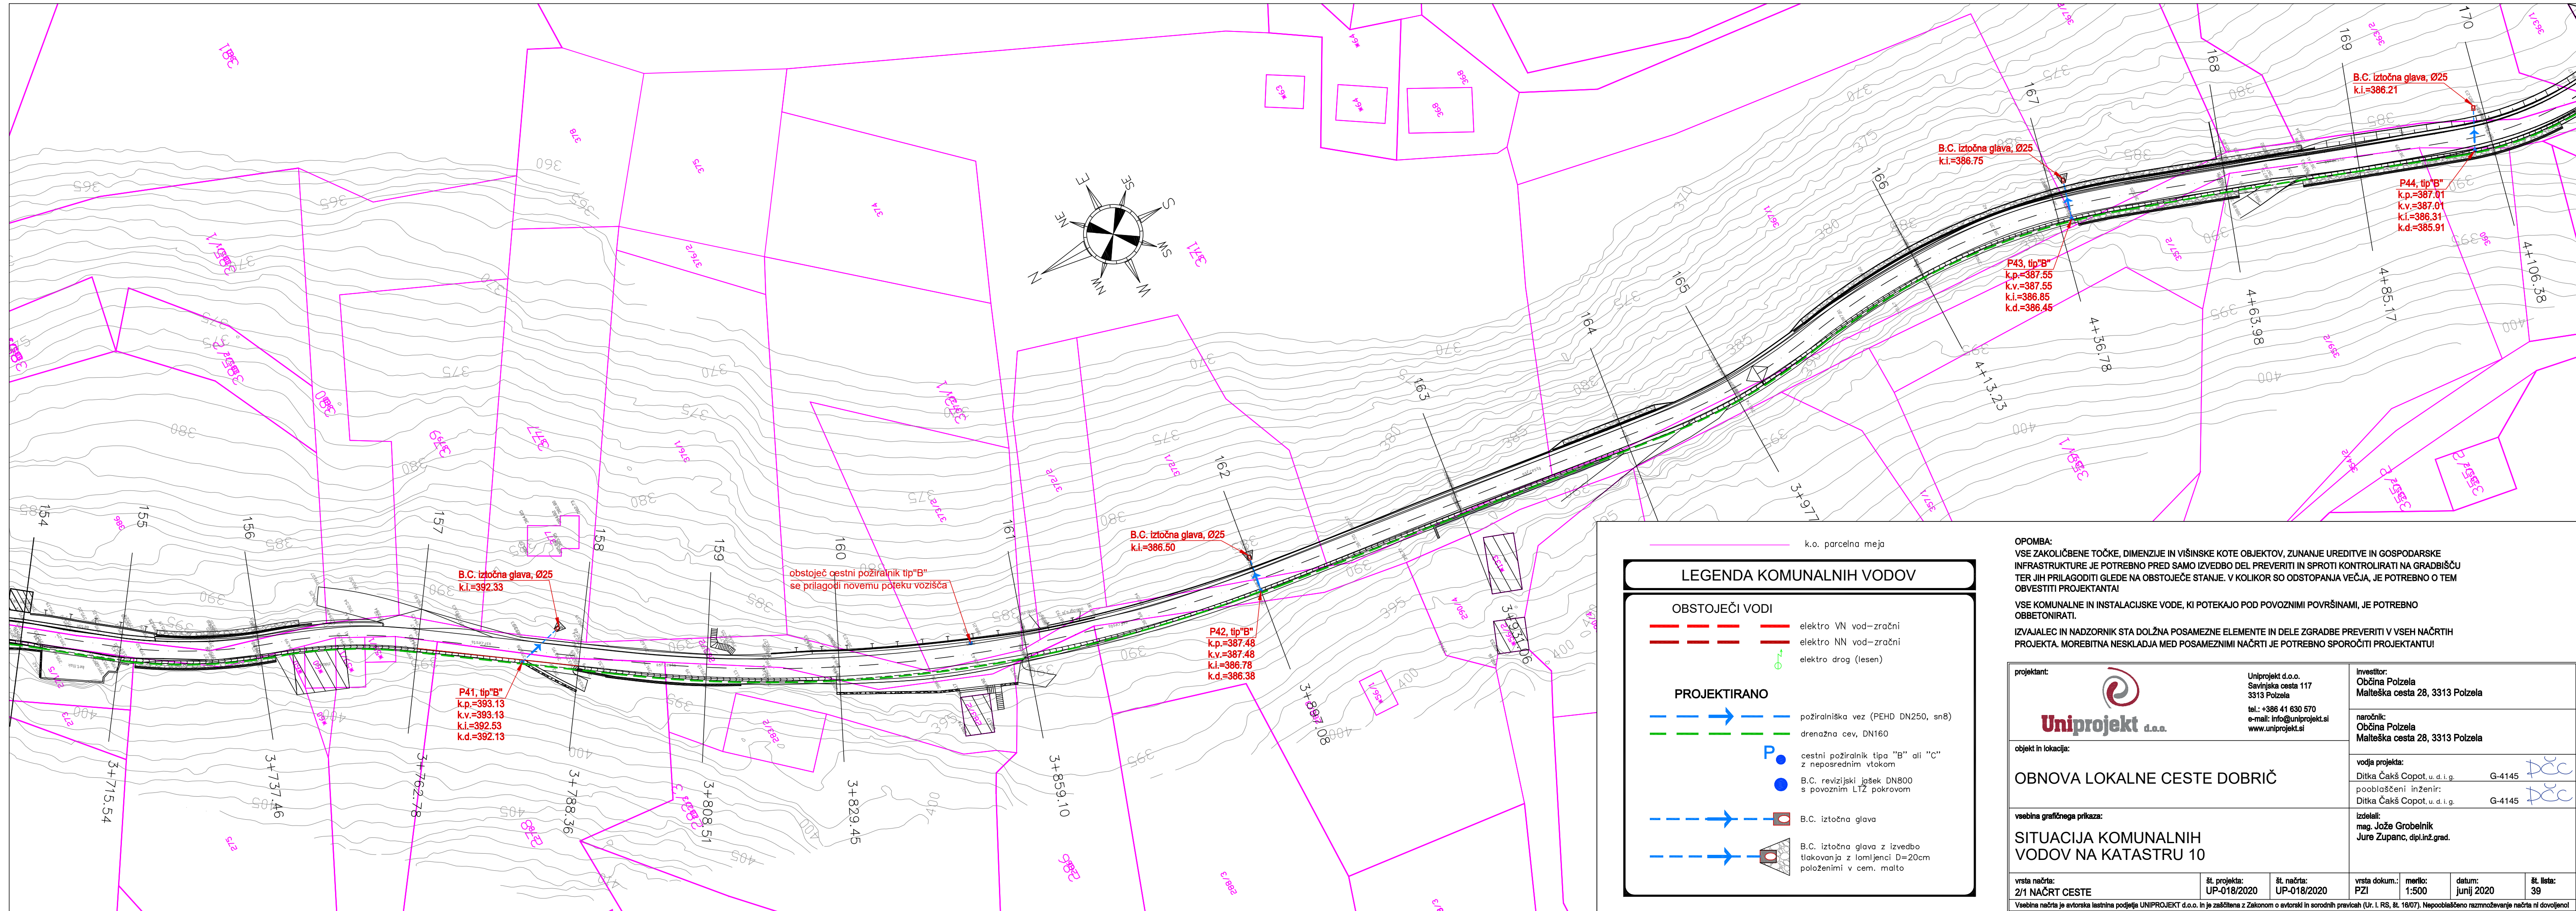

LEGENDA KOMUNALNIH VODOV

OBSTOJEČI VODI

elektro VN vod—zračni

elektro NN vod—zračni

elektro drog (lesen)

PROJEKTIRANO

požiralniška vez (PEHD DN250, sn8)

drenažna cev, DN160

P

cestni požiralnik tipa "B" ali "C" z neposrednim vtokom

B.C. revizijski jašek DN800 s povoznim LTŽ pokrovom

B.C. iztočna glava

B.C. iztočna glava z izvedbo tlakovanja z lomljenci D=20cm položenimi v cem. malto

OPOMBA:
VSE ZAKOLIČBENE TOČKE, DIMENZIJE IN VIŠINSKE KOTE OBJEKTOV, ZUNANJE UREDITVE IN GOSPODARSKE INFRASTRUKTURE JE POTREBNO PRED SAMO IZVEDBO DEL PREVERITI IN SPROTI KONTROLIRATI NA GRADBIŠČU TER JIH PRILAGODITI GLEDE NA OBSTOJEČE STANJE. V KOLIKOR SO ODSTOPANJA VEČJA, JE POTREBNO O TEM OBVESTITI PROJEKTANTA!

VSE KOMUNALNE IN INSTALACIJSKE VODE, KI POTEKAJO POD POVOZNIMI POVRŠINAMI, JE POTREBNO OBBETONIRATI.

IZVAJALEC IN NADZORNIK STA DOLŽNA POSAMEZNE ELEMENTE IN DELE ZGRADBE PREVERITI V VSEH NAČRTIH PROJEKTA. MOREBITNA NESKLADJA MED POSAMEZNIMI NAČRTI JE POTREBNO SPOROČITI PROJEKTANTU!

projektant:	Uniprojekt d.o.o. Savinjska cesta 117 3313 Polzela tel.: +386 41 630 570 e-mail: info@uniprojekt.si www.uniprojekt.si	investitor: Občina Polzela Malteška cesta 28, 3313 Polzela
objekt in lokacija:	OBNOVA LOKALNE CESTE DOBRIČ	
vešbina grafičnega prikaza:	SITUACIJA KOMUNALNIH VODOV NA KATASTRU 10	
vrsta načrta:	št. projekta:	št. načrta:
2/1 NAČRT CESTE	UP-018/2020	UP-018/2020
Vsebine načrta je avtorska lastnina podjetja UNIPROJEKT d.o.o. in je zaščitena z Zakonom o avtorski in sorodnih pravicah (Ur. l. RS, št. 18/07). Nepooblaščenno razmnoževanje načrta ni dovoljeno!	vrsta dokum.:	merilo:
	PZI	1:500
	datum:	št. lista:
	junij 2020	39