


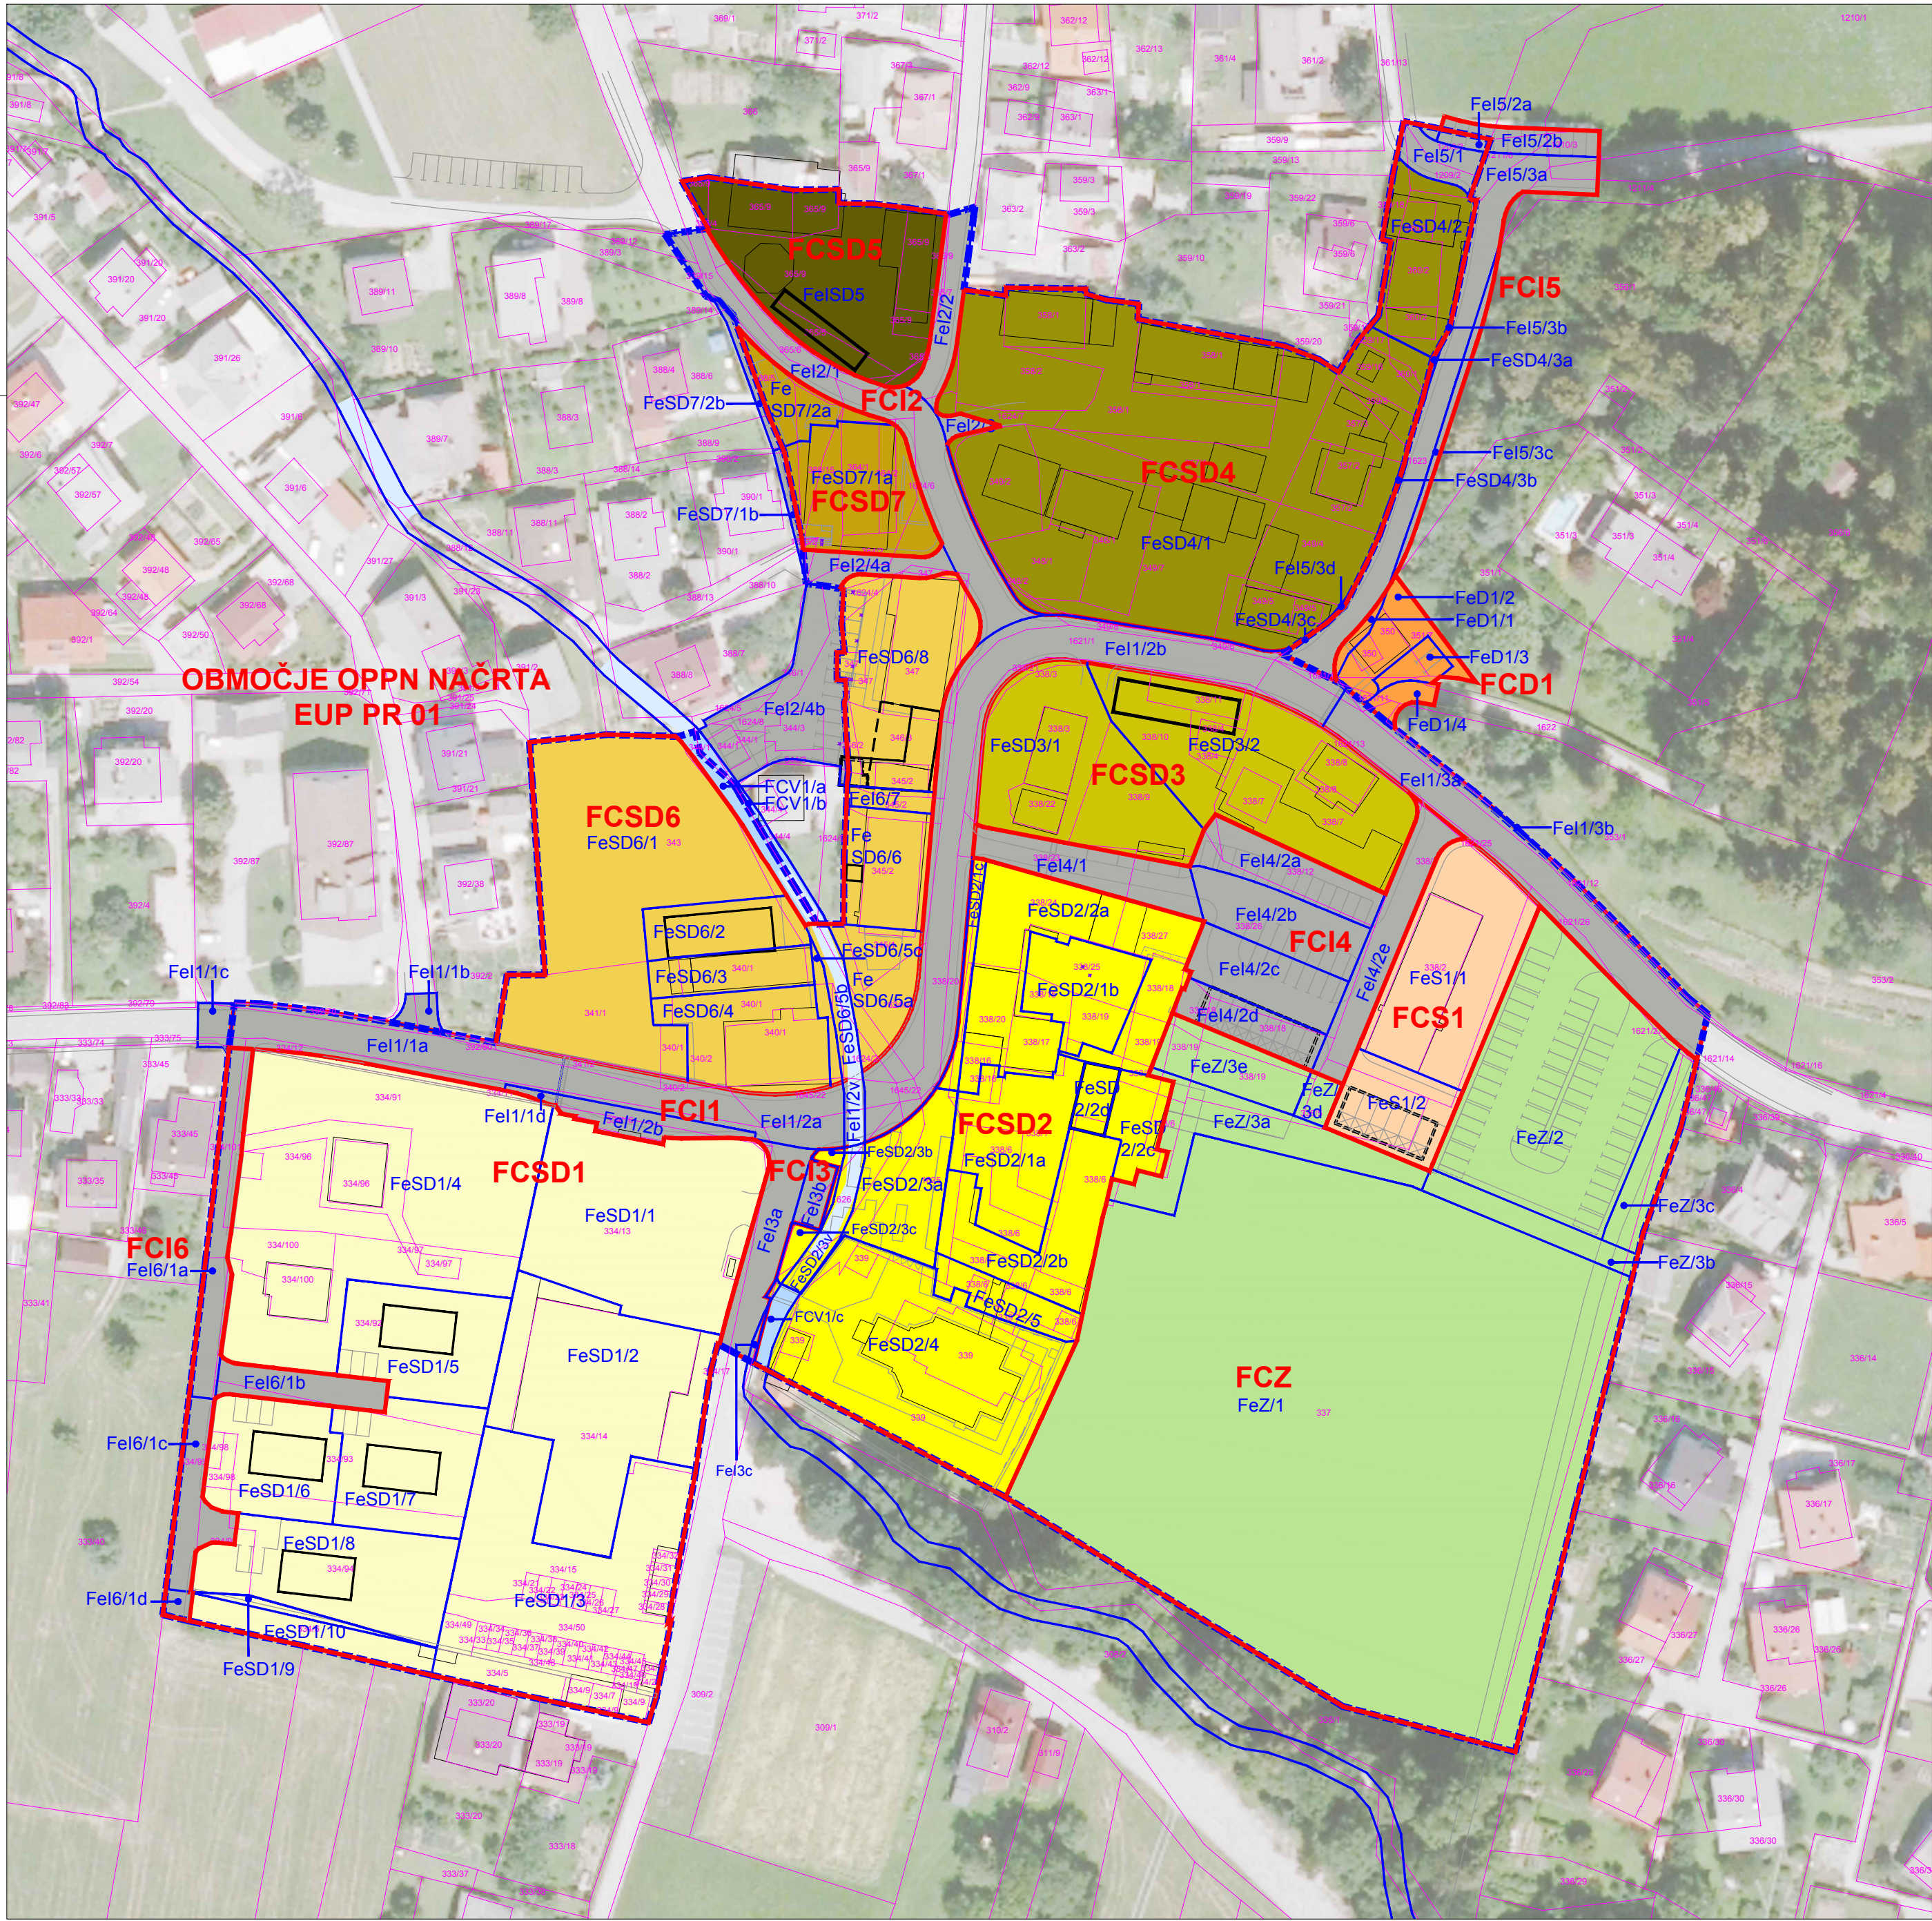

LEGENDA NAČRTA PARCELACIJE

- EUP PR 01
meja območja
- FUNKCIONALNE CELOTE
oznaka funkcionalne celote
- FCZ / zelene površine
- FCSD1 / stanovanjsko/družbena
- FCSD2 / stanovanjsko/družbena
- FCSD3 / stanovanjsko/družbena
- FCSD4 / stanovanjsko/družbena
- FCSD5 / stanovanjsko/družbena
- FCSD6 / stanovanjsko/družbena
- FCSD7 / stanovanjsko/družbena
- FCD1 / družbena dejavnost
- FCS1 / stanovanjska
- FCI1, FCI2, FCI3, FCI4, FCI5
- FCI6, FCI7 / infrastruktura
- FCV / voda
- PODENOTE UREJANJA
oznaka funkcionalne enote
- FeZ/1
- PODENOTE UREJANJA
obstoječi objekti
- novi predvideni objekti
- novi predvidene nadstrešnice
- OSTALO
geodetski posnetek (meje parcel)
- ortofoto posnetek

OBČINSKI PODROBNI PROSTORSKI NAČRT
ZA OBMOČJE EUP PR 01
javna razgrnitev / javna obravnava
4.9. Načrt parcelacije

MERILO 1:1000



naročnik / investitor: Občina Preddvor, Dvorski trg 10, 4205 Preddvor
projekt: OBČINSKI PODROBNI PROSTORSKI NAČRT ZA OBMOČJE EUP Z OZNAKO PR 01
odg.vodja projekta: Borut ULČAR, univ.dipl.inž.arh. ZAPS 0415A
projektanti: Eva Ulčar, univ.dipl.inž.kraj.arh. ZAPS 1858 KA, Miro PUSTOVRH BENDA, dipl.inž.kraj.arh. (UNJ)
izd. geod. posnetka: Geotrim d.o.o.
št. geo. posnetka: geo 0019-2015
datum: 25.02.2015
faza: dopolnjen osnutek - JR/JO
številka projekta: 02/2017
datum: maj 2018
direktor: Borut ULČAR, univ.dipl.inž.arh. LIST ŠT.4.9.