


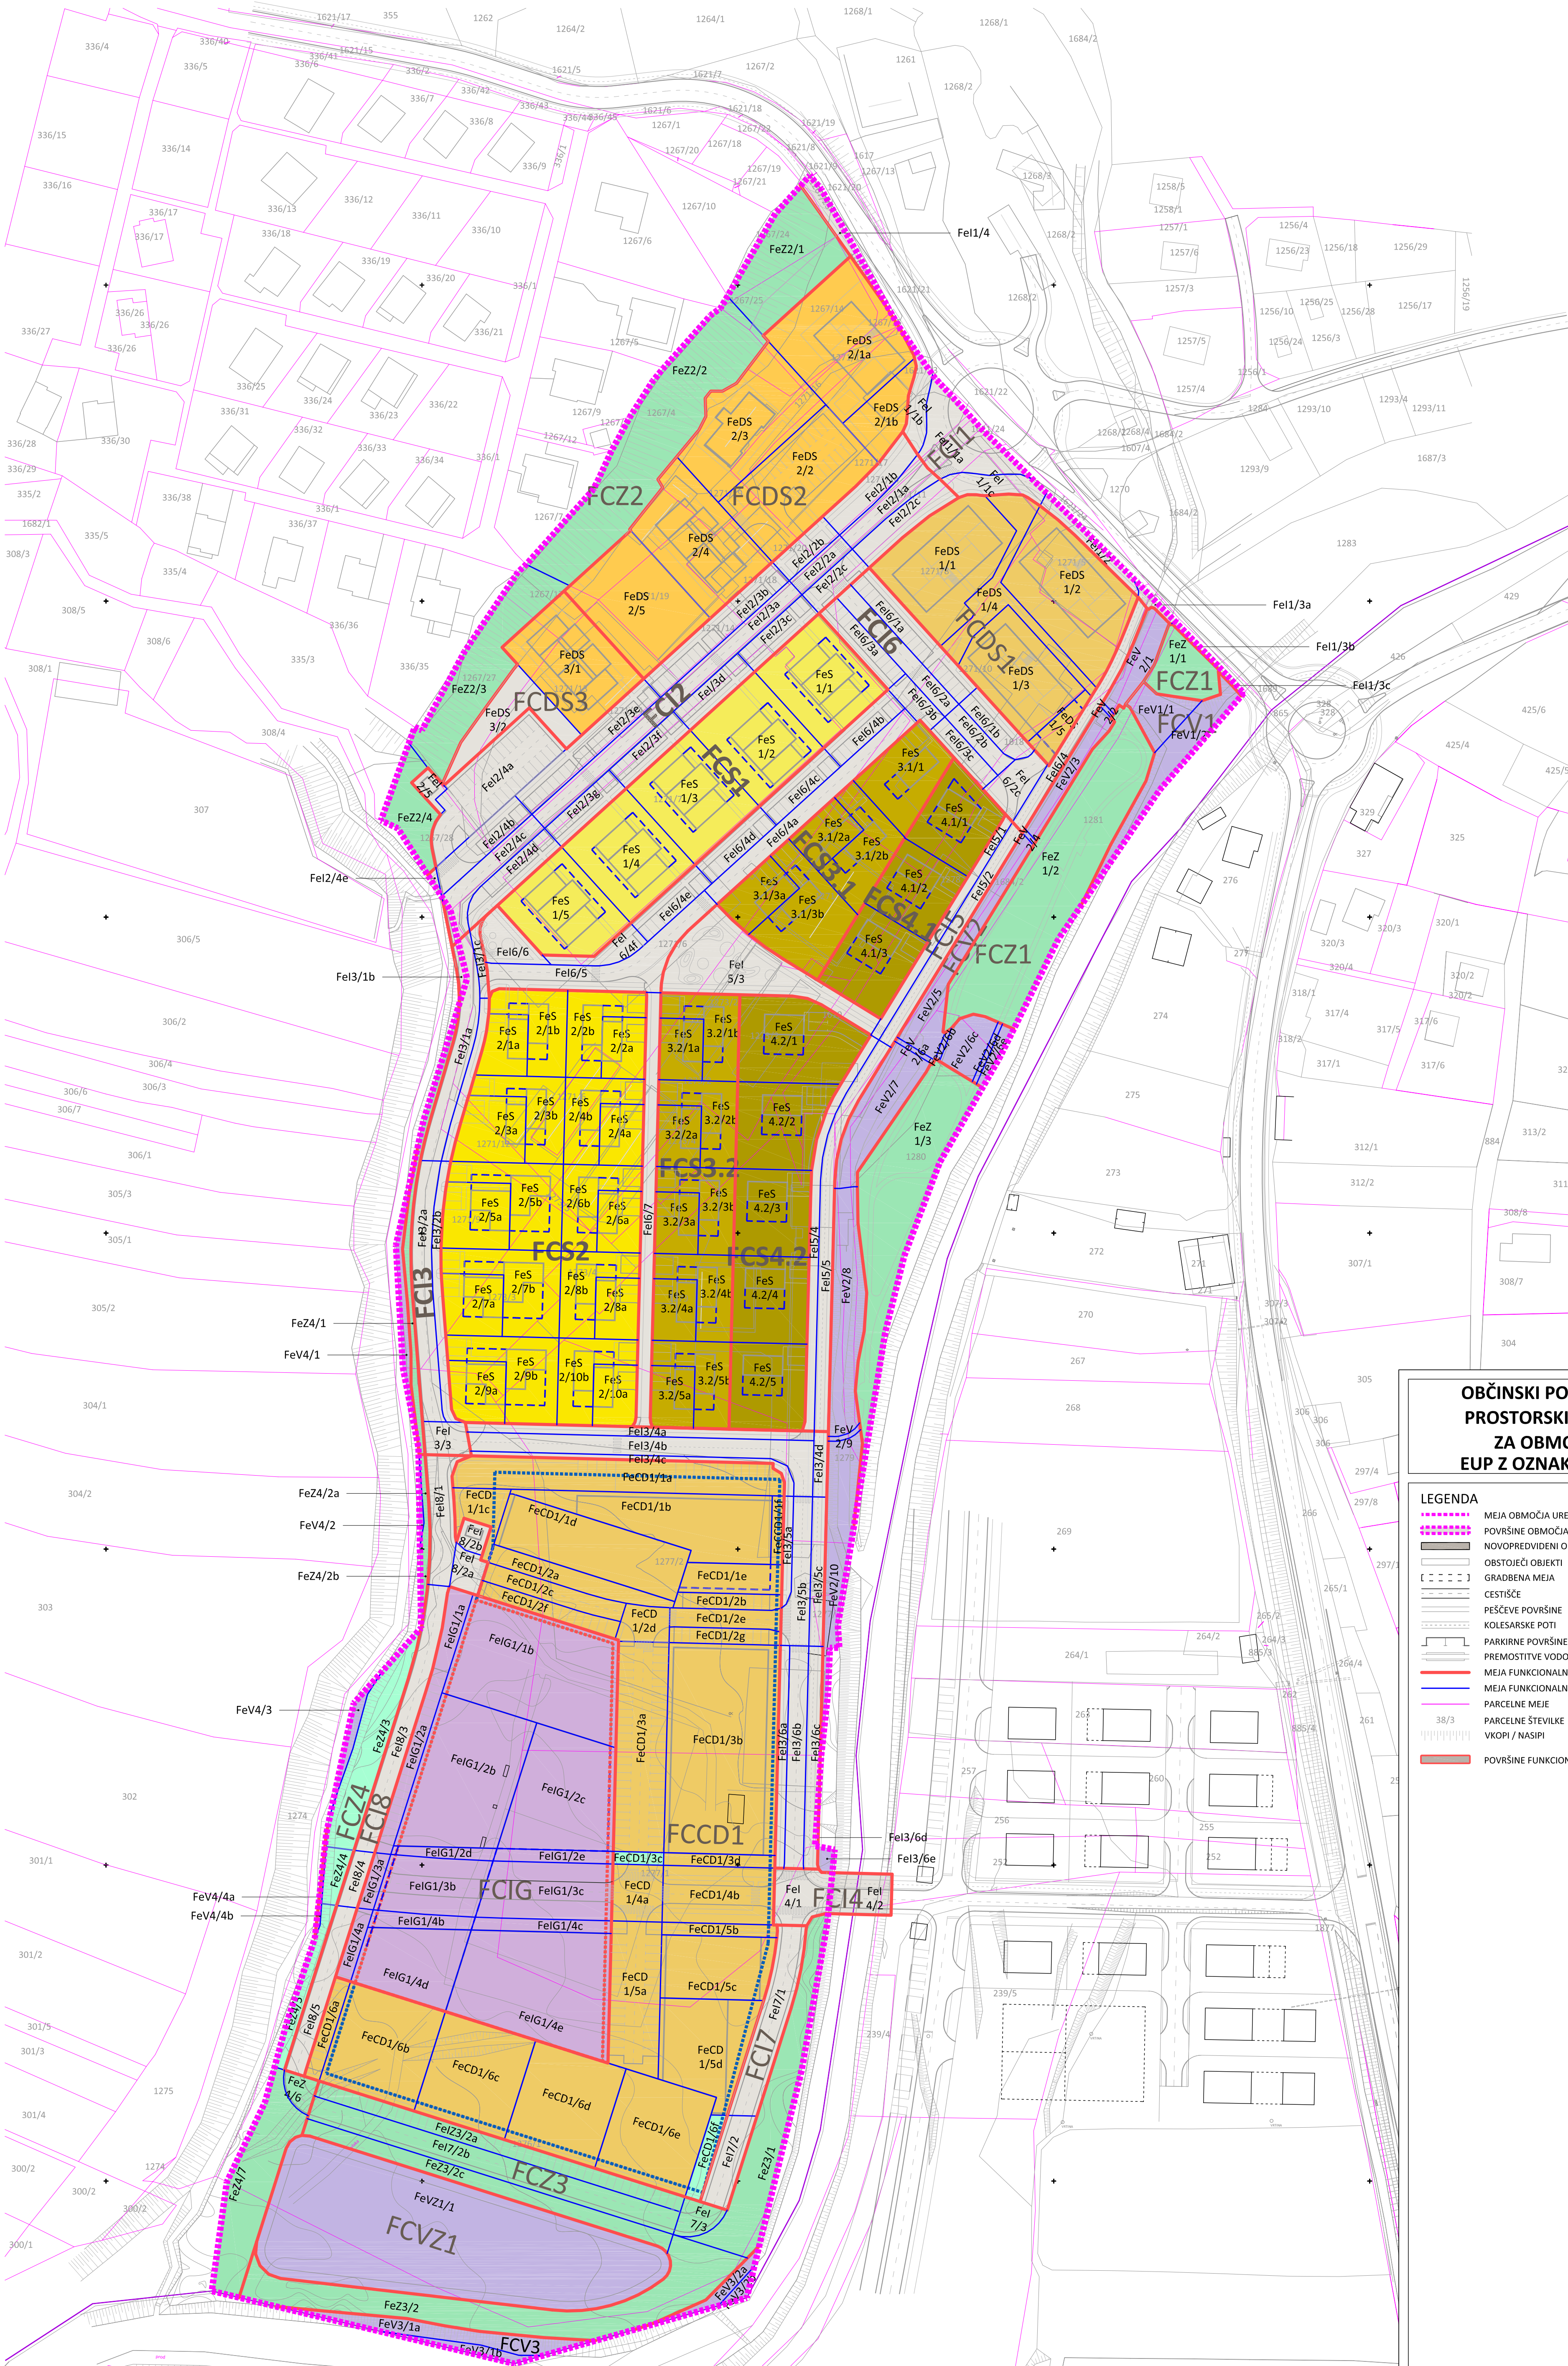

OBČINSKI PODROBNI
PROSTORSKI NAČRT
ZA OBMOČJE
EUP Z OZNAKO PR 16

- LEGENDA
- MEJA OBMOČJA UREJANJA
 - POVRŠINE OBMOČJA UREJANJA
 - NOVOPREDVIDENI OBJEKTI
 - OBSTOJEČI OBJEKTI
 - GRADBENA MEJA
 - CESTIŠČE
 - PEŠČEVE POVRŠINE
 - KOLESARSKÉ POTO
 - PARKIRNE POVRŠINE
 - PREMOSTITVE VODOTOKA
 - MEJA FUNKCIONALNE CELOTE
 - MEJA FUNKCIONALNE ENOTE
 - PARCELNE MEJE
 - PARCELNE ŠTEVILKE
 - VKOPI / NASIPPI
 - POVRŠINE FUNKCIONALNIH CELOT

4.5. NAČRT PARCELACIJE
(PRIKAZ FUNKCIONALNIH ENOT/CELOT)
- dopolnjen osnutek -
- javna razgrnitev/ javna obravnava -
MERILO 1:1000



naročnik / investitor: Hrib, 1, 4205 Predvor
naziv podrobnega načrta: OBČINSKI PODROBNI PROSTORSKI NAČRT
odgovor projekta: Borut ULČAR, univ.dipl.inž.arh. ZAPS 0415A
sodelavci: Uroš ULČAR, abs.arh.
izd. geod. posnetka: 18/2015
st. geo. posnetka: 06/2015
datum: 22.05.2015
faza: dopolnjen osnutek IR-JO
številka projekta: 06/2015
datum: junij 2018
direktor: Borut ULČAR, univ.dipl.inž.arh. risba št.1:5.