



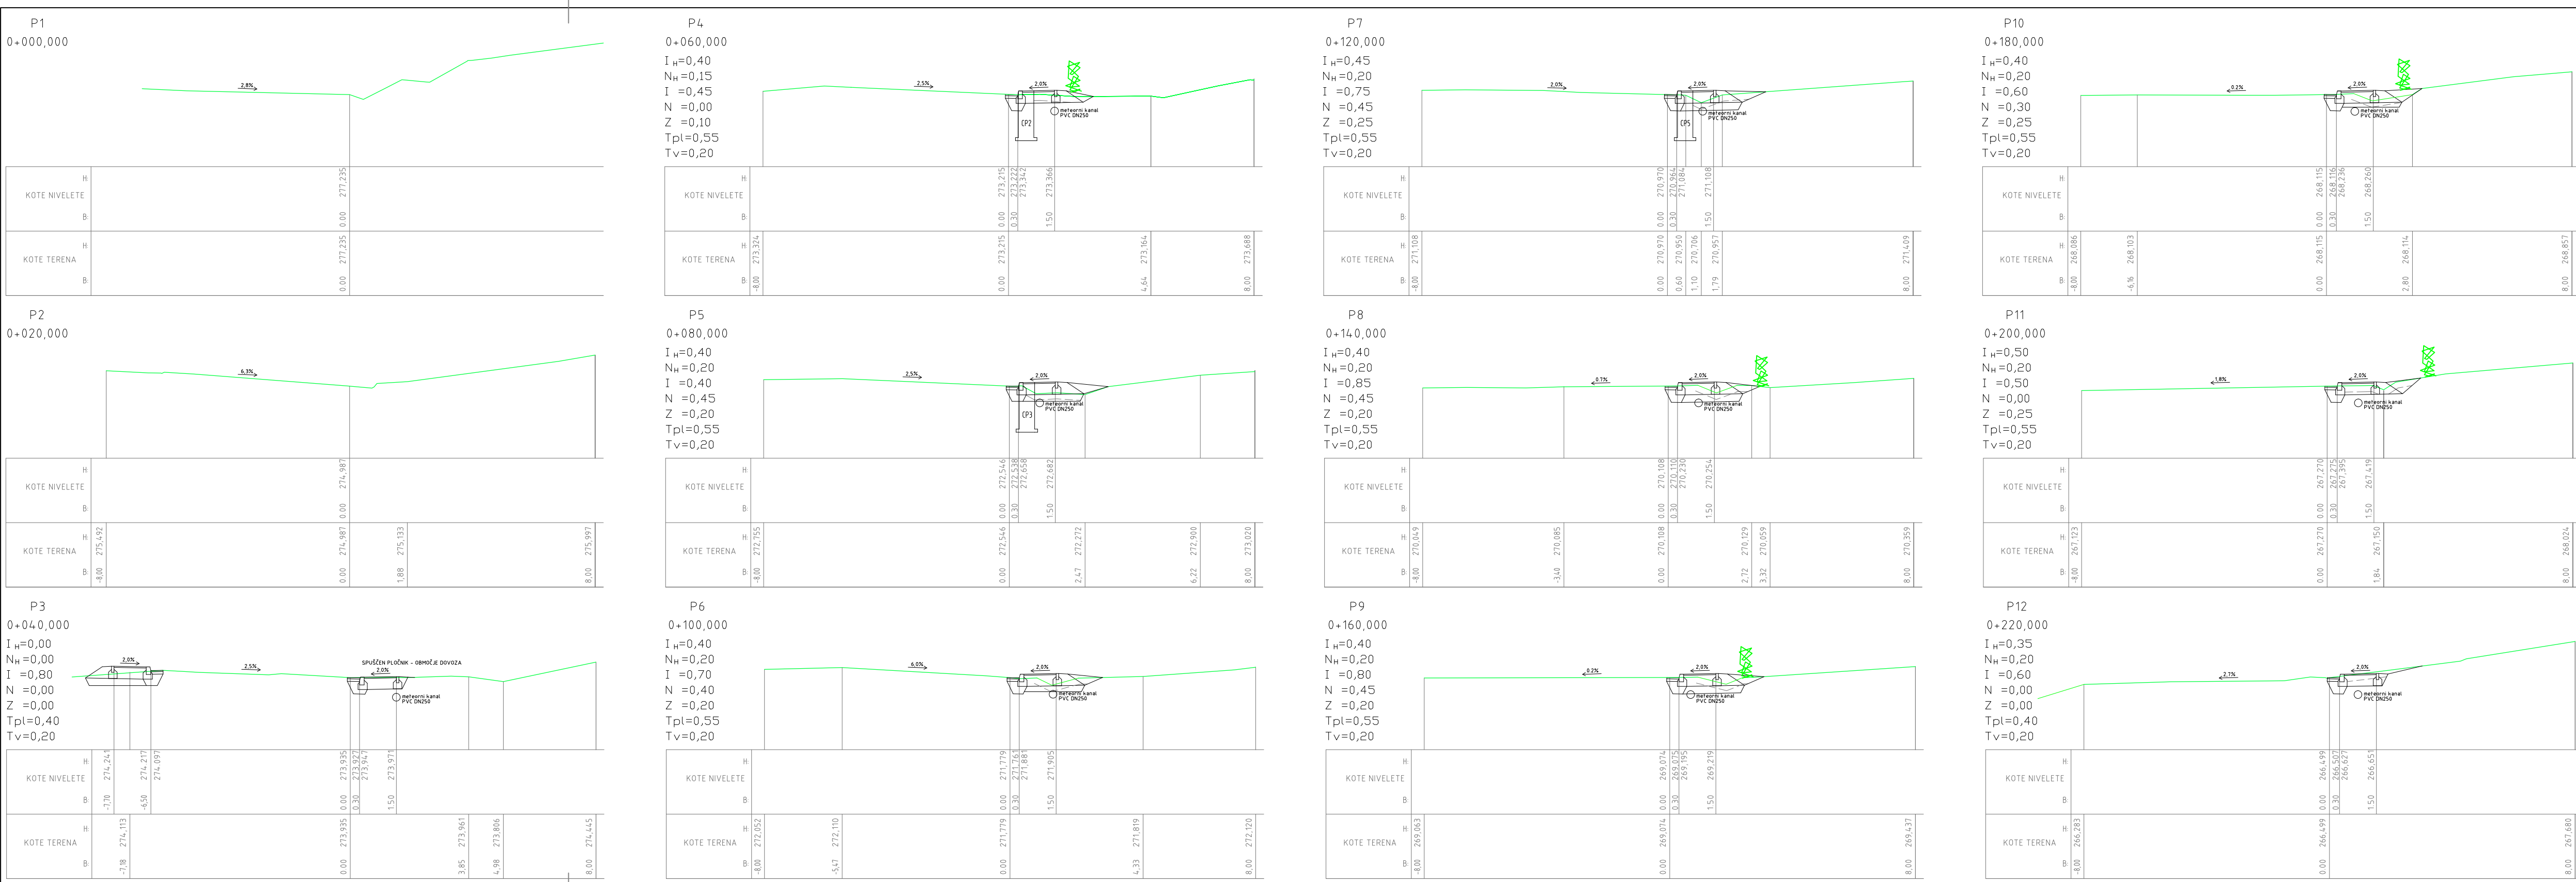

INVESTITOR		OBJEKT	
OBČINA RADENCI Radgomska cesta 9 9202 Radenci		Ureditev hodnika za pešce "KAPELA - RADENCI" na regionalni cesti II reda RT-941, odsek Videm - Radenci	
NAROČNIK		NACRT	
OBČINA RADENCI Radgomska cesta 9 9202 Radenci		GRADBENIH KONSTRUKCIJ Prečni profili P1 - P12	
Odgovorni vodja projekta PIVEC Igor G-2693		Odgovorni projektanti faze Igor Pivec (25 G-2693)	
projektanti Igor PIVEC, univ. dipl. inž. grad.		Številka projekta: 40 - 1 / 2016	
VRSTA: P21		Datum: april 2016	
		Merilo: 1:100	
		Faza: Gradb.	
		List: 6.1	
St. odseka:	Arhivsko število:	Faza/objekt:	Šifra risbe:
941		004.2102	G.132.1

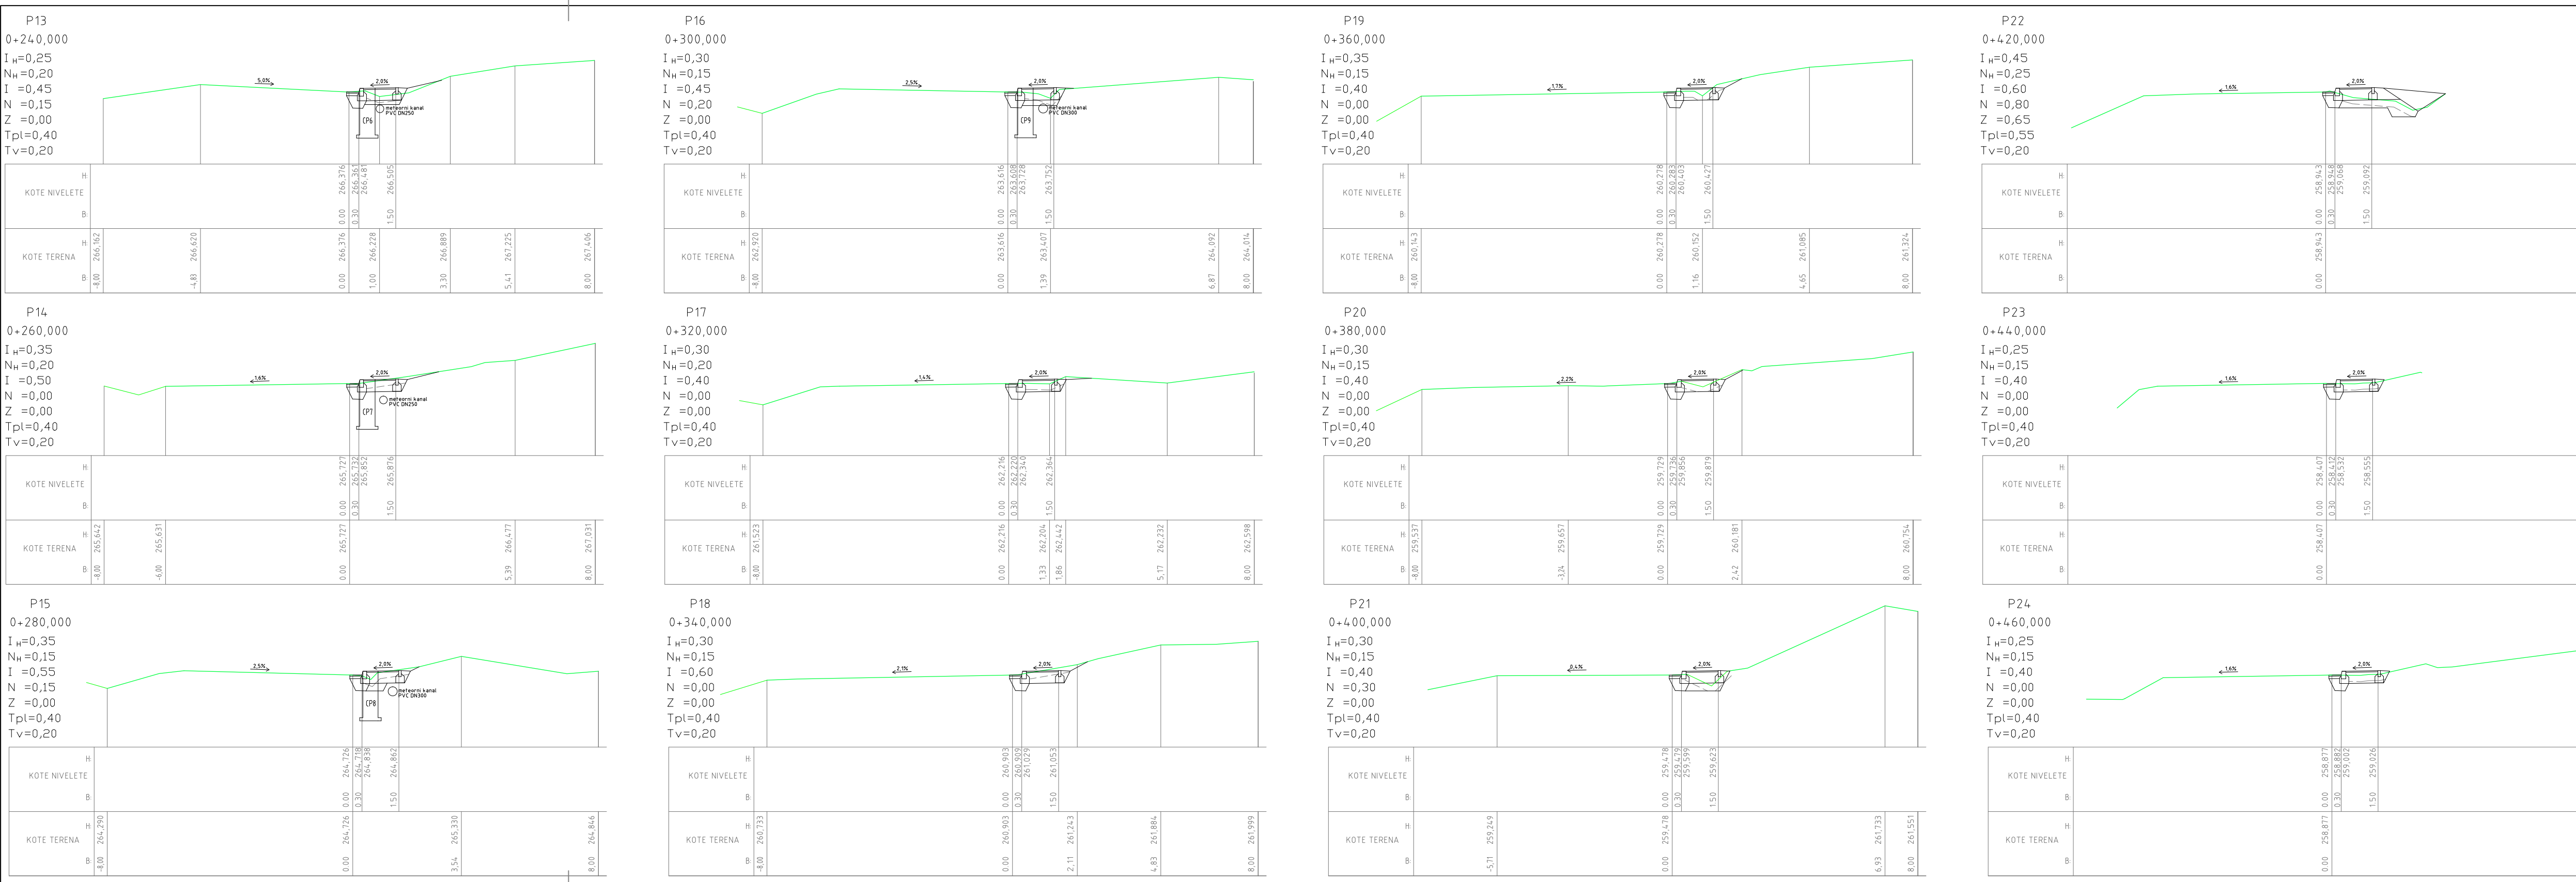

INVESTITOR		OBJEKT	
OBČINA RADENCI Radgomska cesta 9 9202 Radenci		Ureditev hodnika za pešce "KAPELA - RADENCI" na regionalni cesti II reda RT-941, odsek Videm - Radenci	
NAROČNIK		NACRT	
OBČINA RADENCI Radgomska cesta 9 9202 Radenci		GRADBENIH KONSTRUKCIJ Prečni profili P13 - P24	
Odgovorni vodja projekta PIVEC Igor G-2693		Odgovorni projektanti faze Igor Pivec (25 G-2693)	
projektanti Igor PIVEC, univ. dipl. inž. grad.		Številka projekta: 40 - 1 / 2016	
VRSTA: P21		Datum: april 2016	
		Merilo: 1:100	
		Faza: Gradb.	
		List: 6.2	
St. odseka:	Arhivsko število:	Faza/objekt:	Šifra risbe:
941		004.2102	G.132.2