


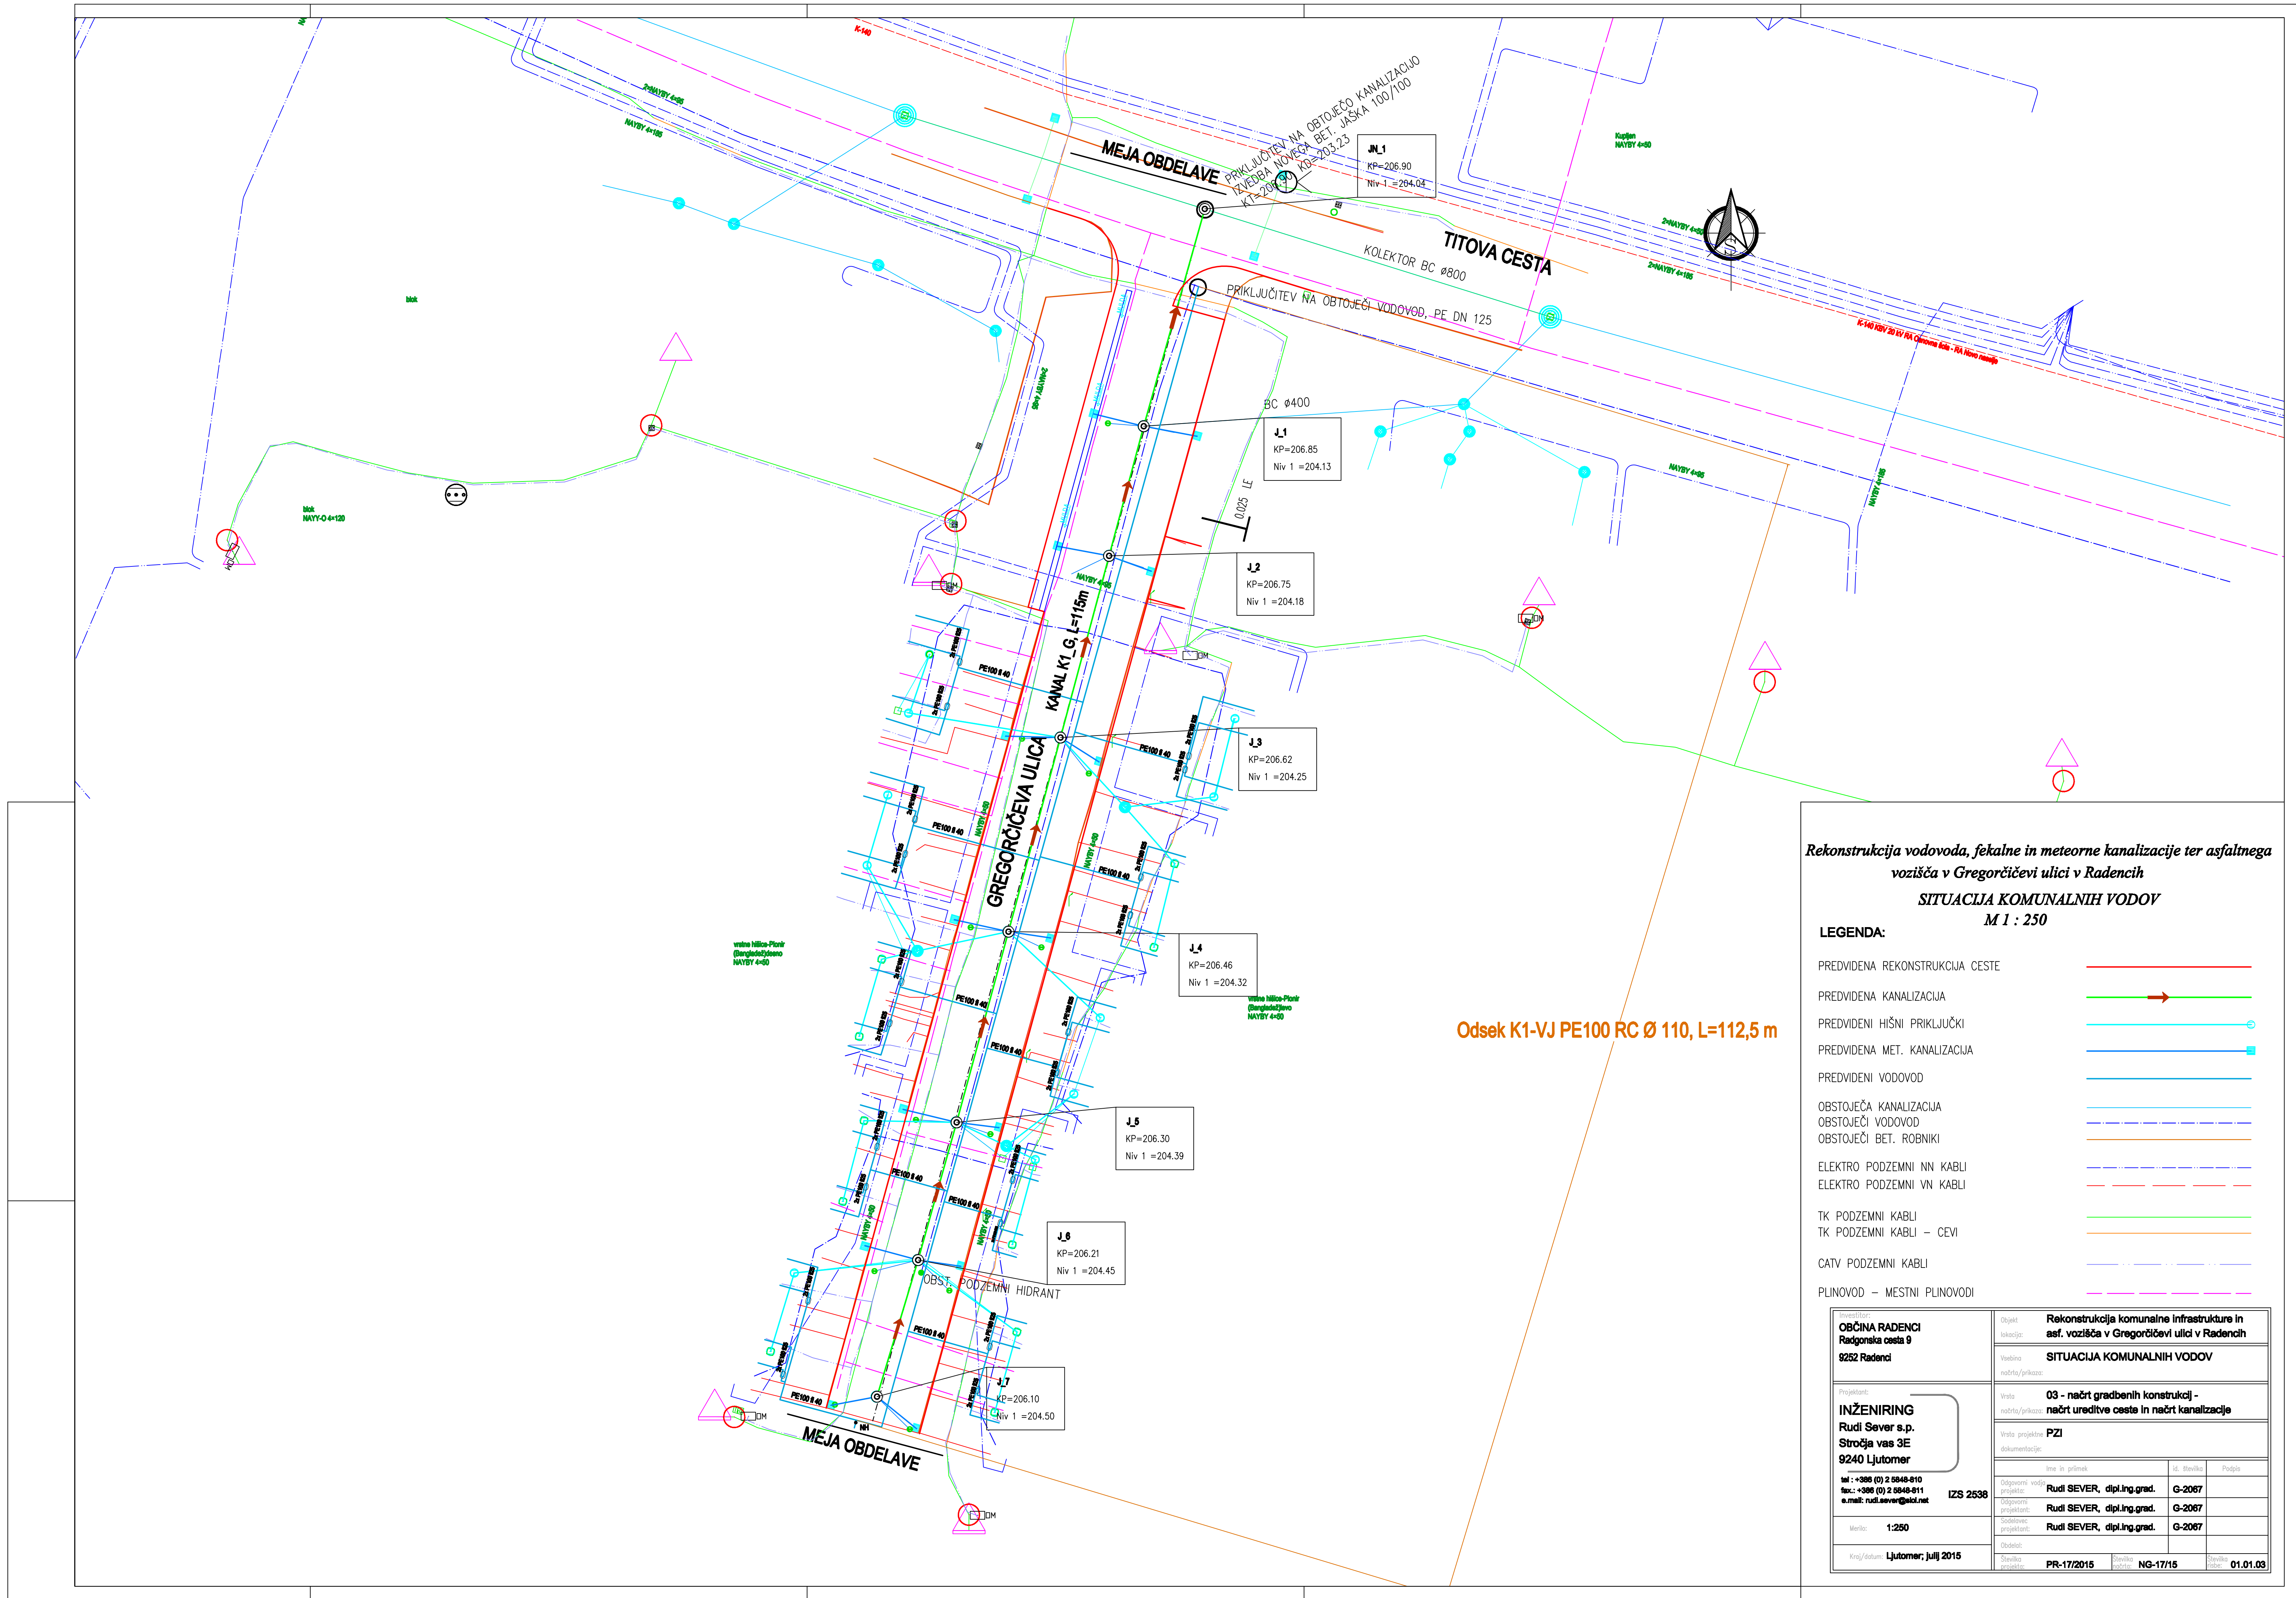

Rekonstrukcija vodovoda, fekalne in meteorne kanalizacije ter asfaltne
vozišča v Gregorčičevi ulici v Radenci
SITUACIJA KOMUNALNIH VODOV
M 1 : 250

LEGENDA:		
PREDVIDENA REKONSTRUKCIJA CESTE		
PREDVIDENA KANALIZACIJA		
PREDVIDENI HIŠNI PRIKLJUČKI		
PREDVIDENA MET. KANALIZACIJA		
PREDVIDENI VODOVOD		
OBSTOJEČA KANALIZACIJA		
OBSTOJEČI VODOVOD		
OBSTOJEČI BET. ROBNIKI		
ELEKTRO PODZEMNI NN KABLI		
ELEKTRO PODZEMNI VN KABLI		
TK PODZEMNI KABLI		
TK PODZEMNI KABLI – CEVI		
CATV PODZEMNI KABLI		
PLINOVOD – MESTNI PLINOVODI		

Projektant: INŽENIRING Rudi Sever s.p. Stročja vas 3E 9240 Ljutomer		Objekt: Rekonstrukcija komunalne infrastrukture in asf. vozišča v Gregorčičevi ulici v Radenci	
Izdelal: Rudi SEVER, dipl.ing.grad.		Vrsta projekta: PZI	
Nadzorovalnik: Rudi SEVER, dipl.ing.grad.		Vrsta objekta/objektov: 03 - načrt gradbenih konstrukcij - načrt ureditve ceste in načrt kanalizacije	
Datum: 1.250		Izdelal: Rudi SEVER, dipl.ing.grad.	
Kraj/datum: Ljutomer, julij 2015		Datum: 01.01.08	