
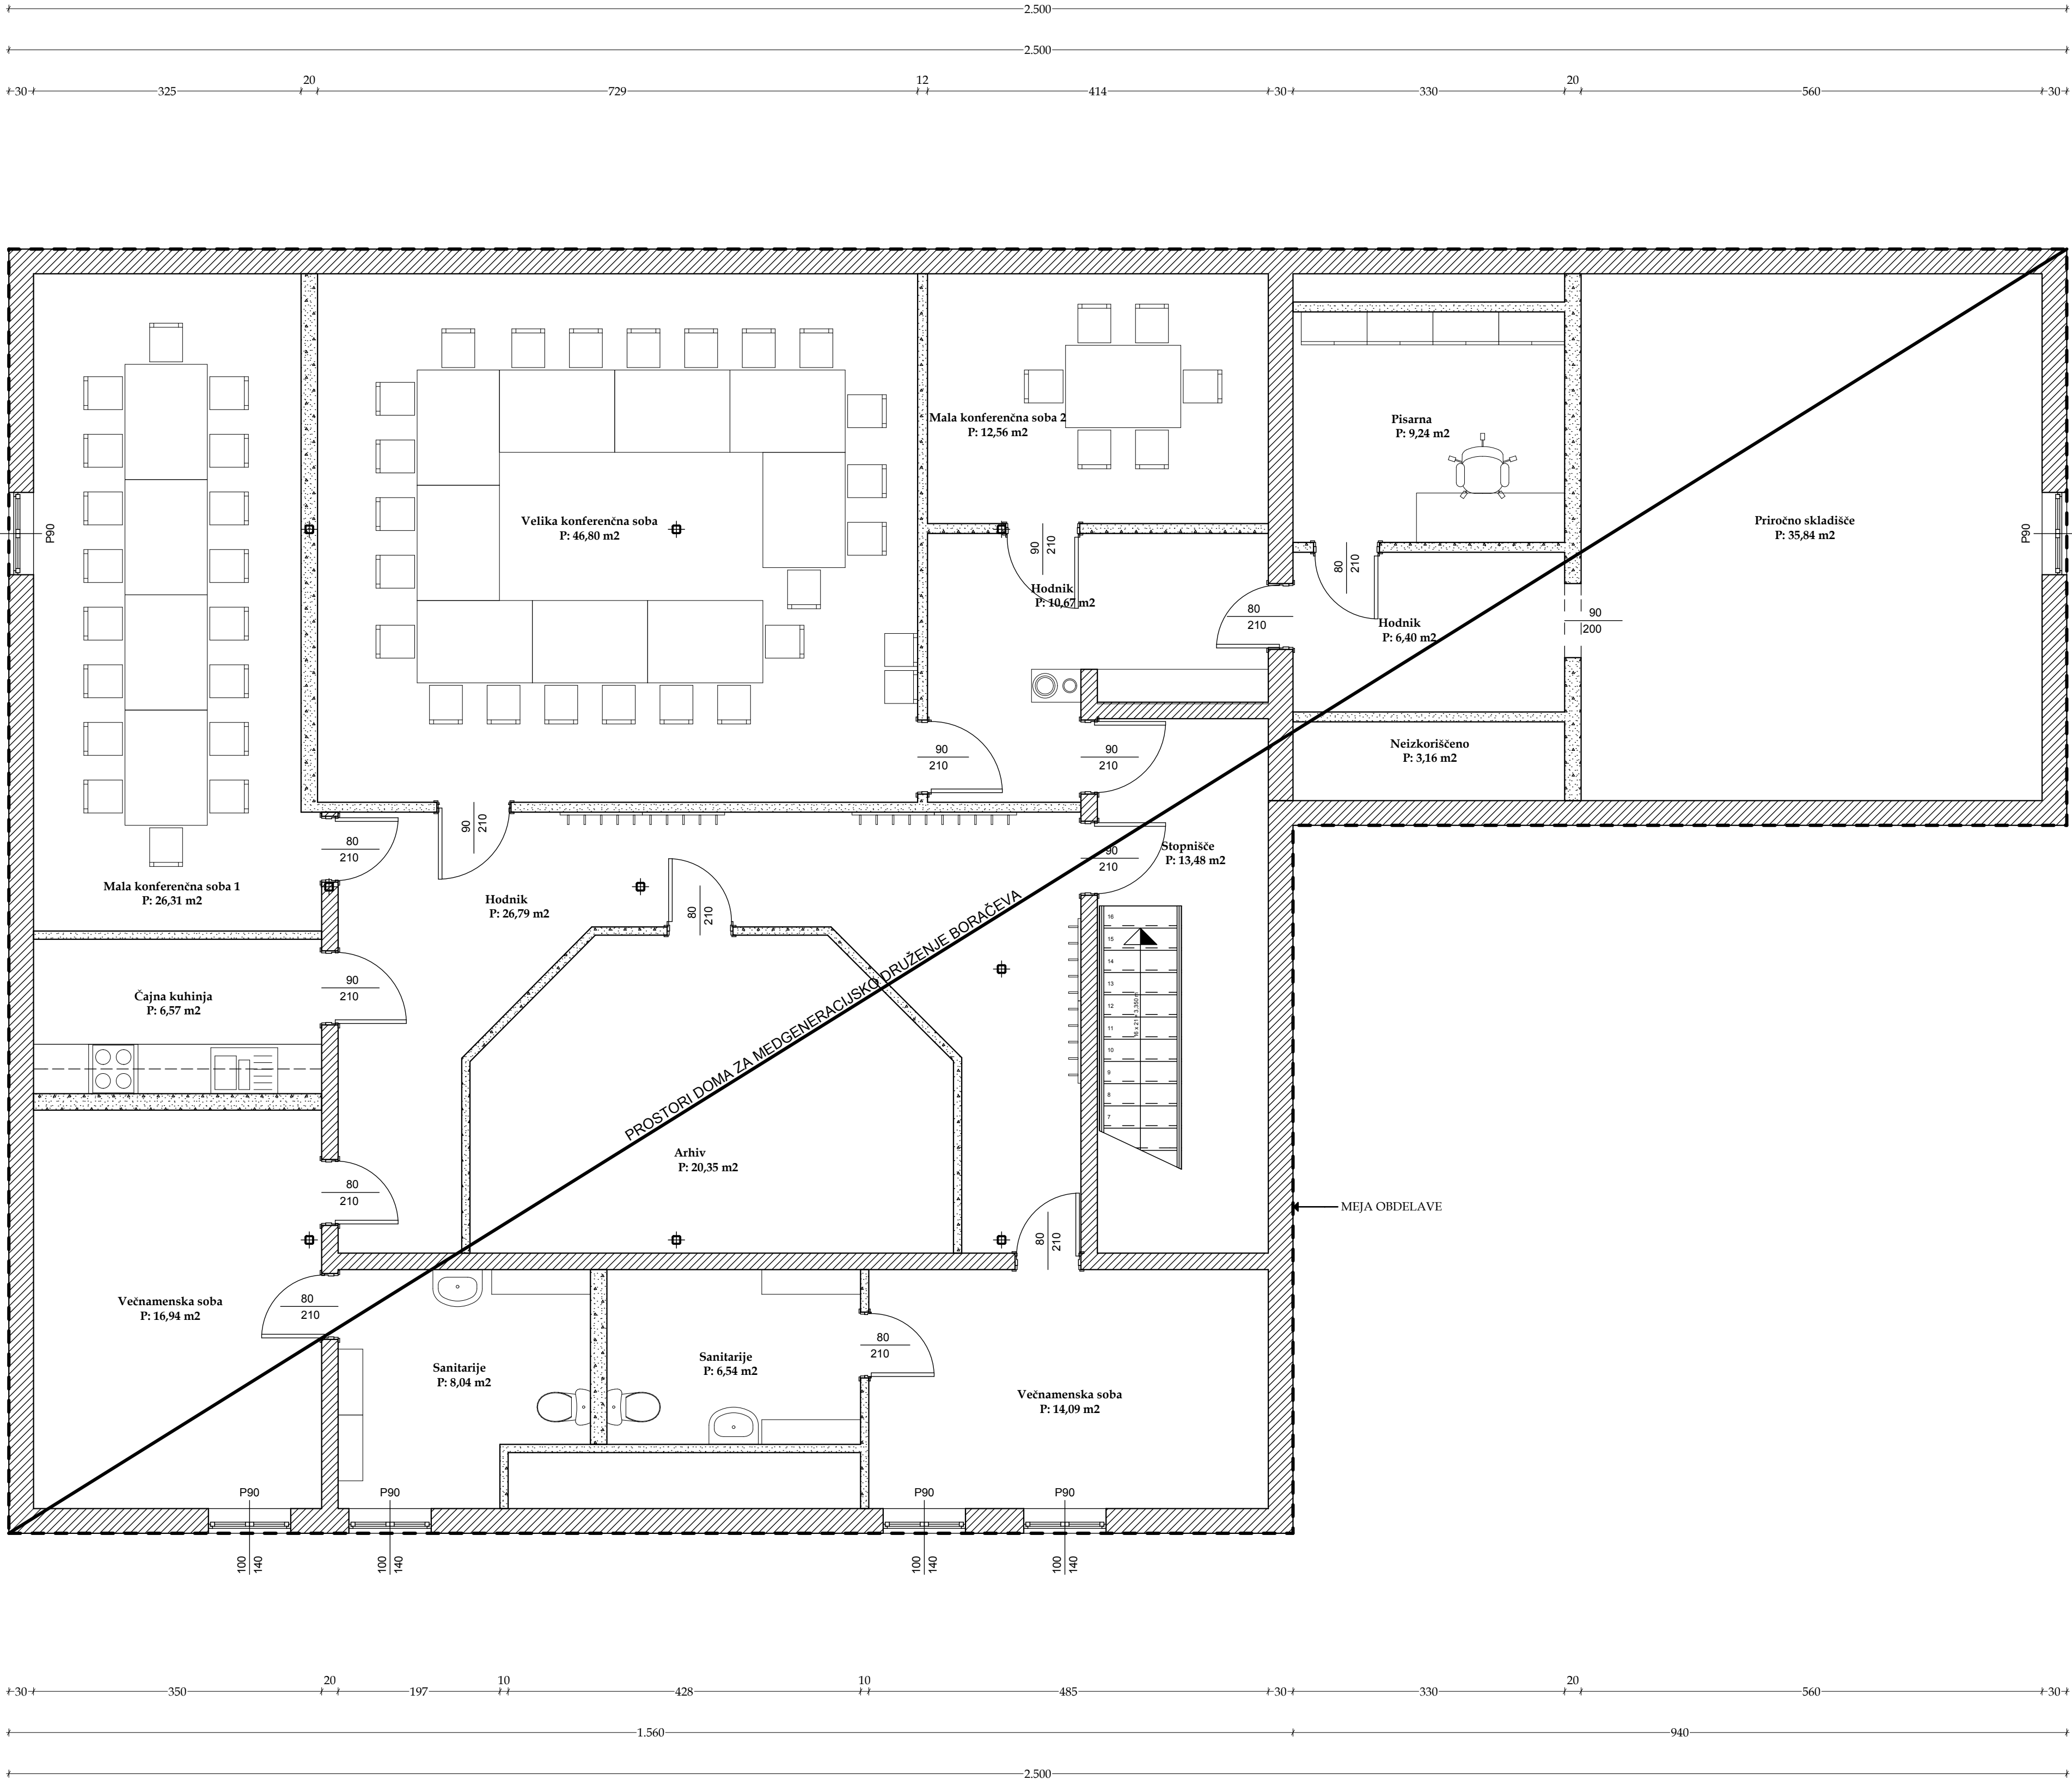


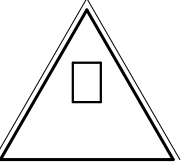

PROJEKTIVNI BIRO:	
	Projekt-invest d.o.o. www.projekt-invest.si Poslovalnica : Prešernova 29 tel. 02 56 48 700, fax. 02 56 48 701 Email: projektinvest@telemach.net
INVESTITOR:	
Lovska družina Radenci, Boračeva 40c, 9252 Radenci	
NAZIV PROJEKTA, OBJEKT:	
Dom za medgeneracijsko druženje Boračeva	
ZA GRADNJO:	
SPREMEMBA NAMEMBNOSTI	
LOKACIJA:	
K.O. Boračeva	
VRSTA PROJEKTNE DOKUMENTACIJE:	
PGD	
NAČRT:	
ARHITEKTURA	
NASLOV RISBE:	
MANSARDA	
DATUM:	
november 2011	
ŠTEVILKA PROJEKTA:	
055/2011	
Odgovorni vodja projekta	Podpis,
Andrej Rojs, univ. dipl. inž. grad., IZS G-3108	
Odgovorni projektant	Podpis
Andreja Jurc Pahor, univ. dipl. inž. arh., ZAPS A-1121	
MERILO:	
1:50	
LIST ŠT.:	
1	