



DOKUMENTIRANE SPREMEMBE

datum	opis spremembe	podpis



izvajalec:
RCI - Razvojni center inženiringi Celje, d.o.o.
Telovška cesta 40
3000 Celje, Slovenija
tel. 03/425-2121 fax. 03/ 425-21-20

IZS 1023

Projekt:
UREDITEV STANOVANJSKE SOSESE
RADENCI - VAS KOT OBMOČJA
PRIJAZNEGA OBJEKTA

odgovorni vodja projekta
Matja Jurko, univ.dipl.inž.VKI
identifikacijska številka
G-3745

podpis
datum
Marec 2018

Investitor:
OBČINA RADENCI
RADGONSKA CESTA 9
9252 RADENCI

odgovorni projektant
Matja Jurko, univ.dipl.inž.VKI
identifikacijska številka
G-3745

podpis
datum
Marec 2018

izdelal:
GRABENE KONSTRUKCIJE

stavebna nadzora:
539/2018

fazna:
PZI

projektant:
PETRA PUŠNIK, dipl.inž.grad.

podpis
datum
Marec 2018

skizma projekta:
539/2018


stavebna nadzora:
539/2018-GK


fazna:
PZI

izdelal:
2.1

merilo:
1:250

opisni ribar:
GRABENA SITUACIJA ODSEK 2/1

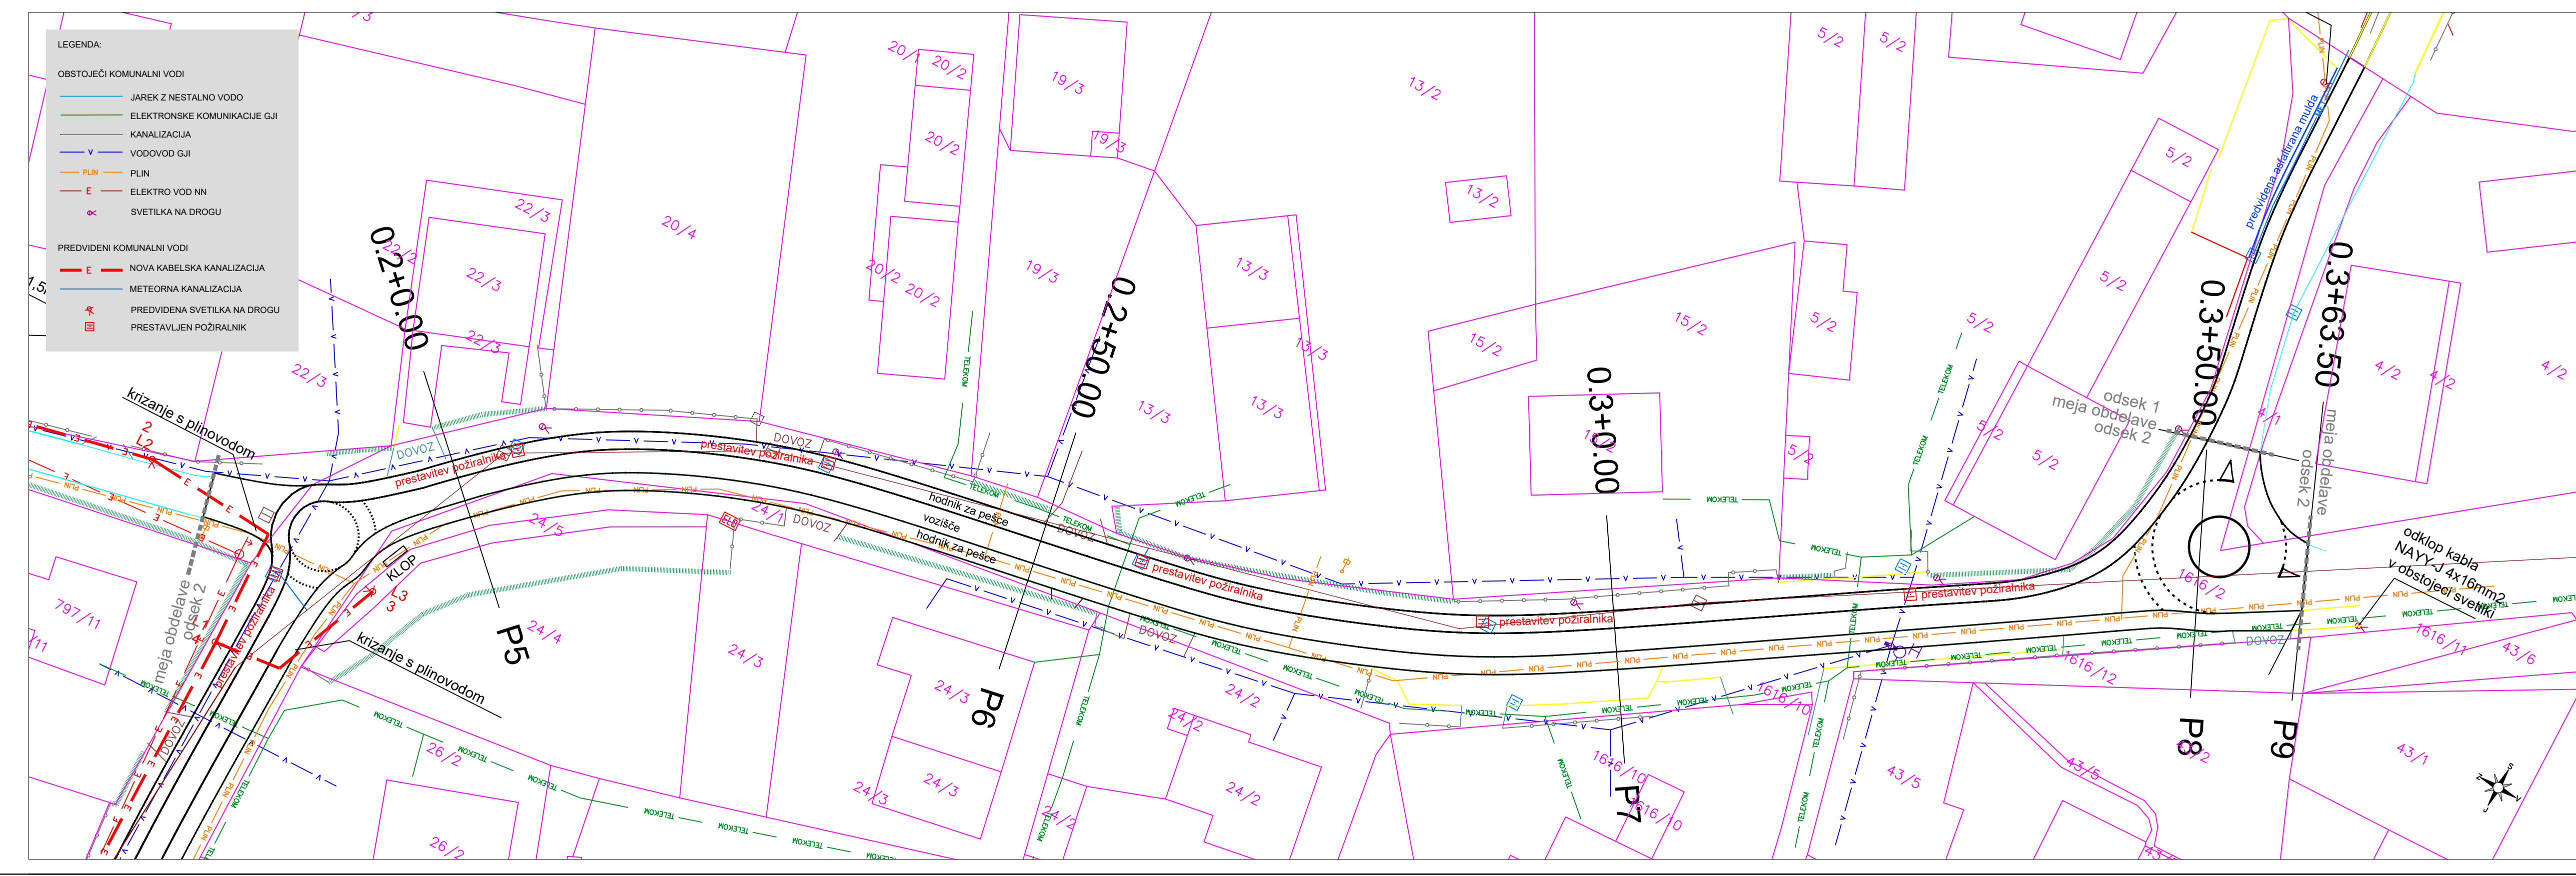

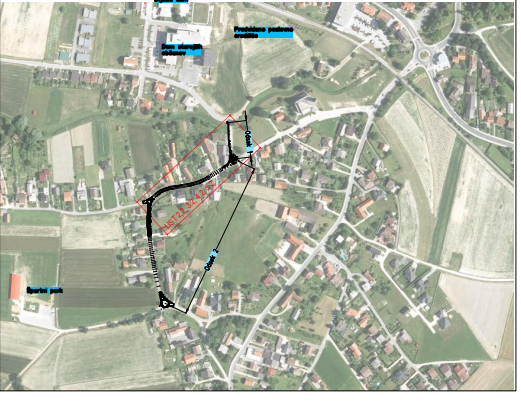

DOKUMENTIRANE SPREMEMBE

datum	opis spremembe	podpis



izvajalec:
RCI - Razvojni center inženiringi Celje, d.o.o.
Telovška cesta 40
3000 Celje, Slovenija
tel. 03/425-2121 fax. 03/ 425-21-20

IZS 1023

Projekt:
UREDITEV STANOVANJSKE SOSESE
RADENCI - VAS KOT OBMOČJA
PRIJAZNEGA OBJEKTA

odgovorni vodja projekta
Matja Jurko, univ.dipl.inž.VKI
identifikacijska številka
G-3745

podpis
datum
Marec 2018

Investitor:
OBČINA RADENCI
RADGONSKA CESTA 9
9252 RADENCI

odgovorni projektant
Matja Jurko, univ.dipl.inž.VKI
identifikacijska številka
G-3745

podpis
datum
Marec 2018

izdelal:
GRABENE KONSTRUKCIJE

stavebna nadzora:
539/2018

fazna:
PZI

projektant:
PETRA PUŠNIK, dipl.inž.grad.

podpis
datum
Marec 2018

skizma projekta:
539/2018

stavebna nadzora:
539/2018-GK

fazna:
PZI

izdelal:
2.2

merilo:
1:250

opisni ribar:
GRABENA SITUACIJA ODSEK 2/2