
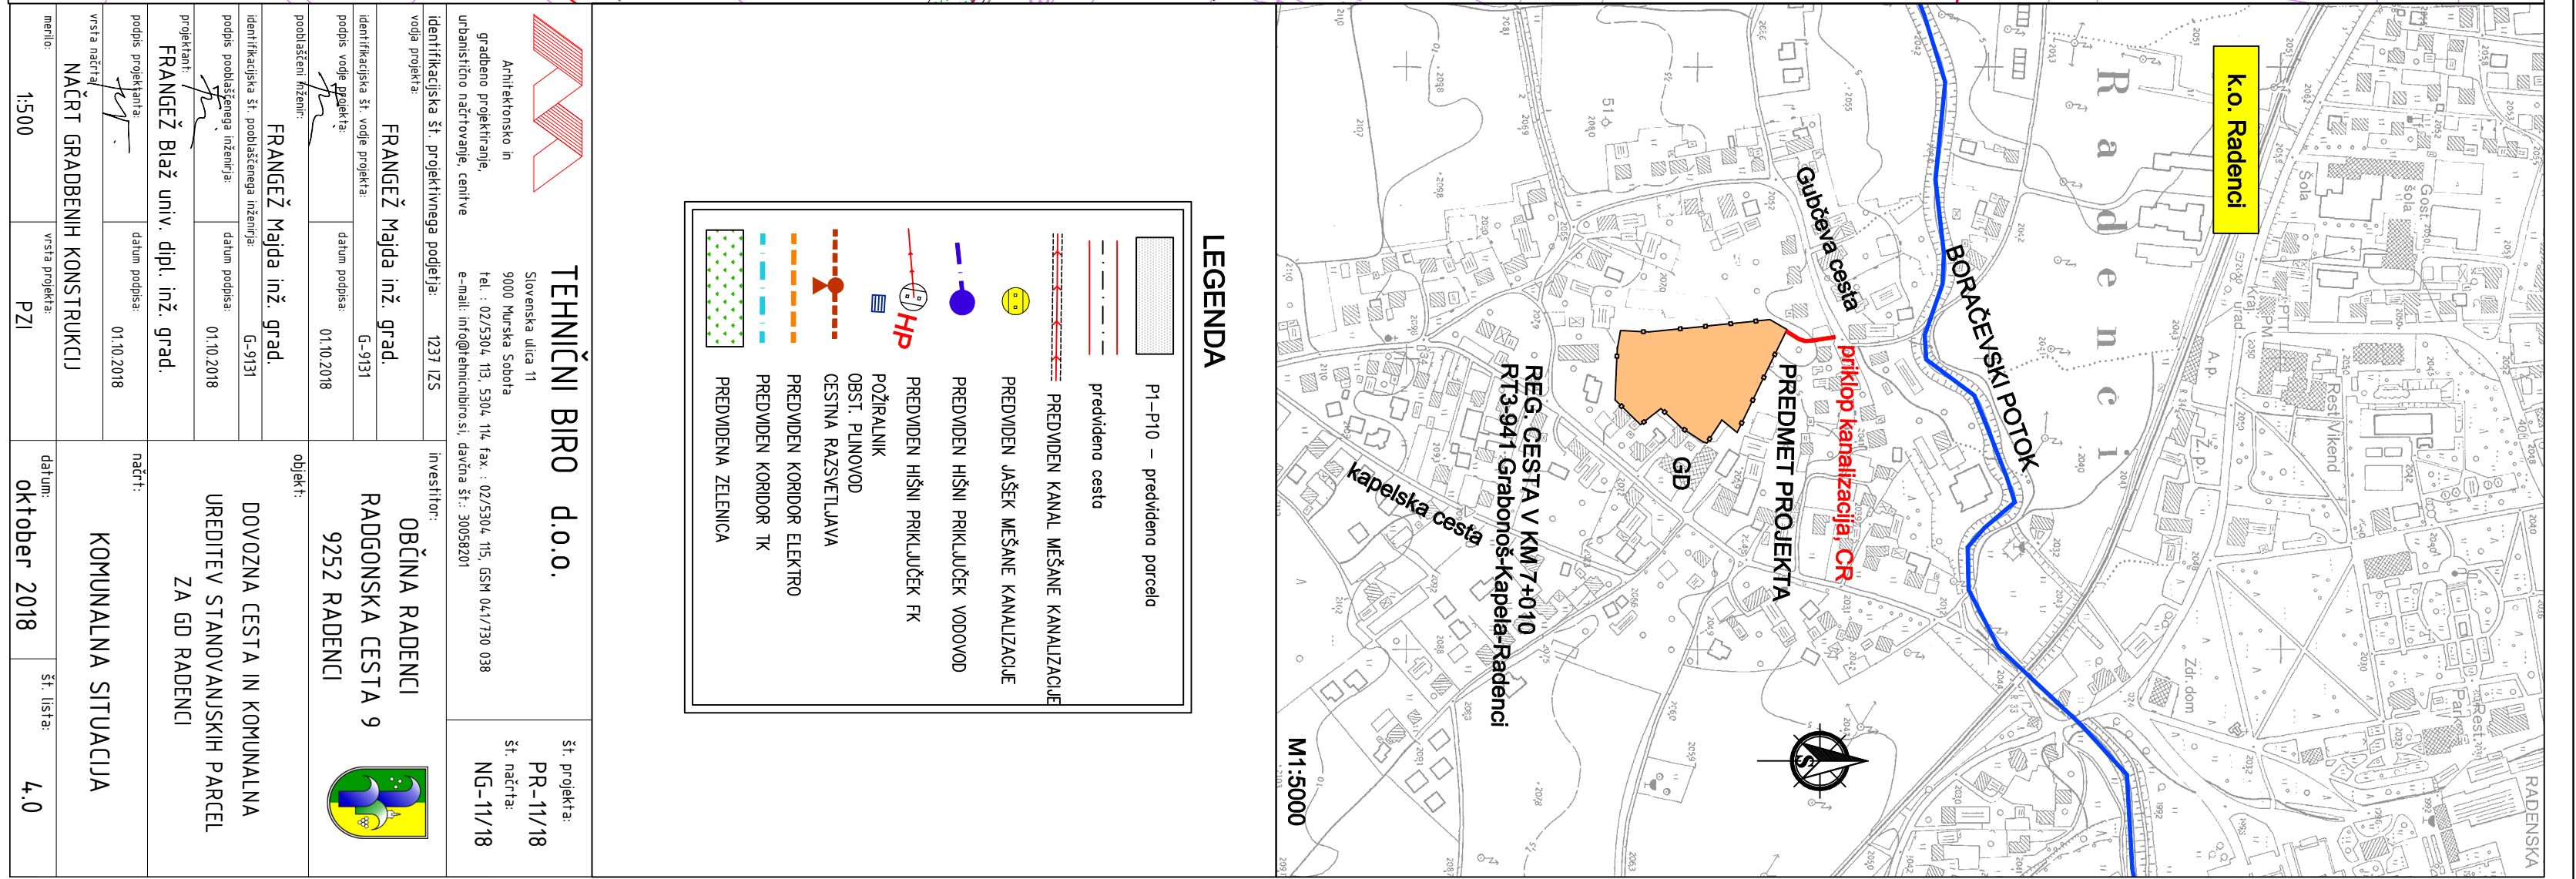


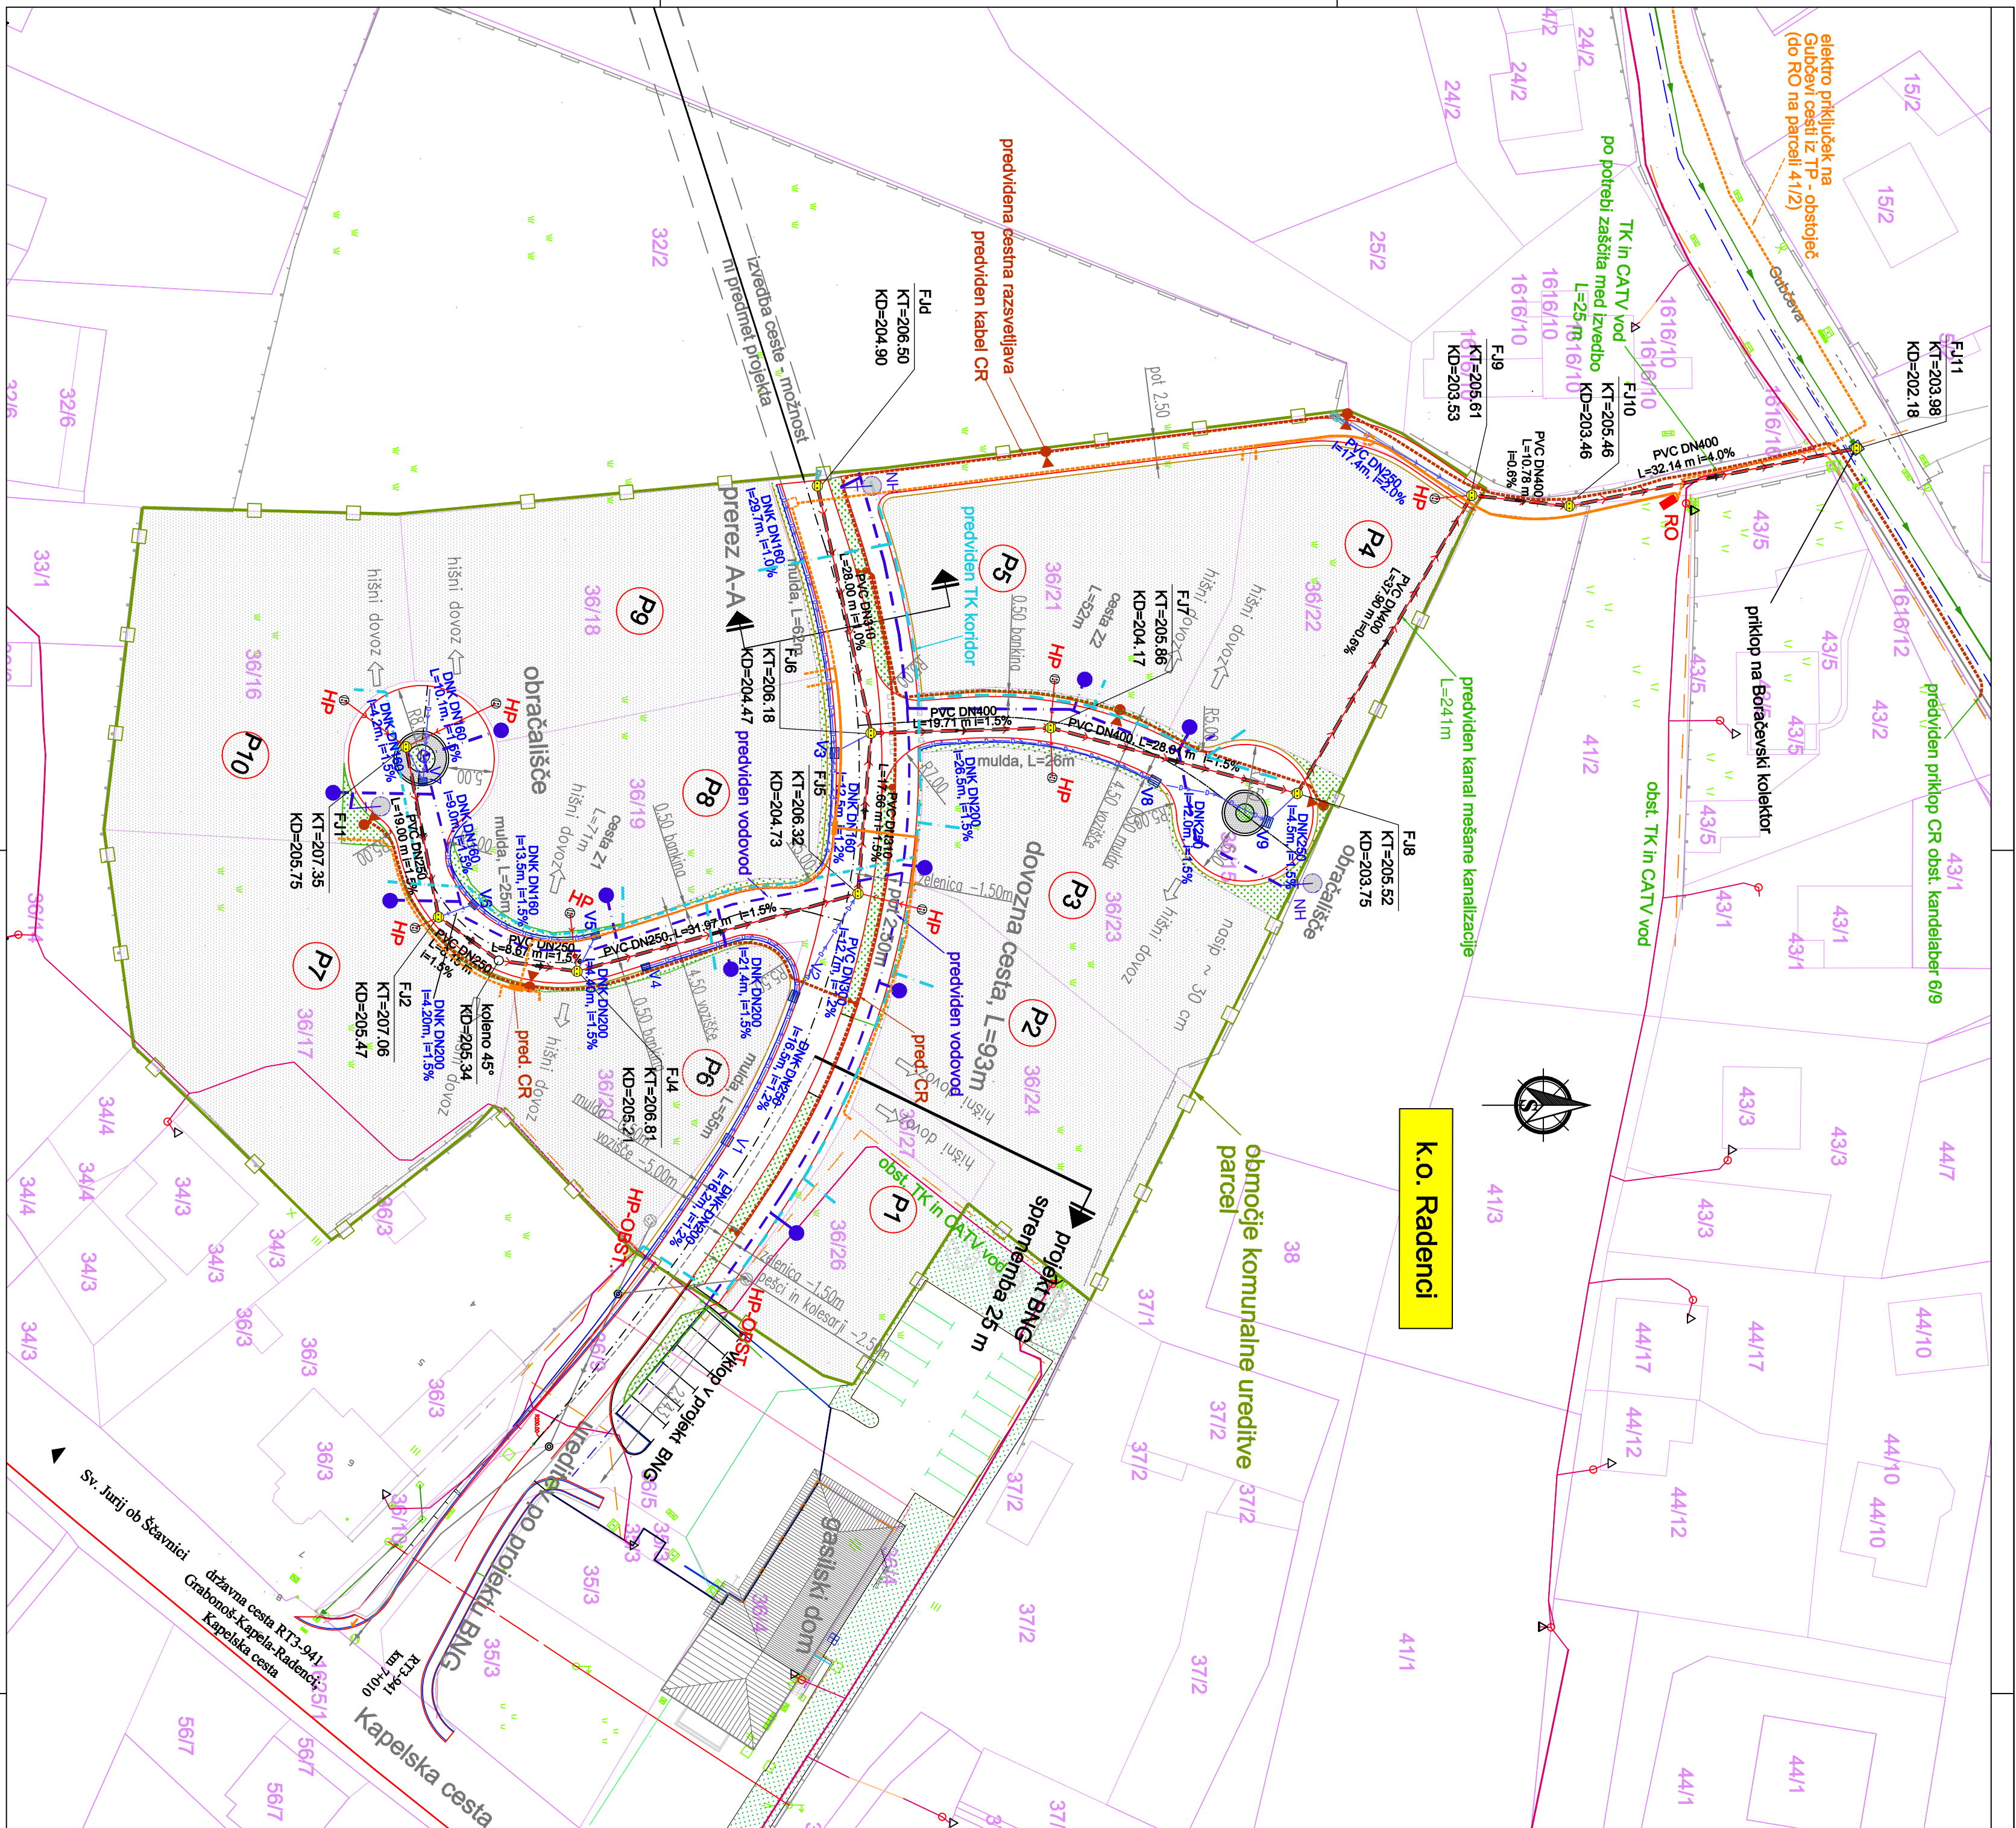

- LEGENDA**
- P1-P10 – predvidena parcelo
 - predvidena cesta
 - predviden kanal, mešane kanalizacije
 - predviden jasek, mešane kanalizacije
 - predviden hišni priključek, vodoovod
 - predviden hišni priključek, FK
 - požiralnik
 - ostri, planovod
 - cestna razsvetljava
 - predviden koridor, elektro
 - predviden koridor, TK
 - predvidena zelena

TEHNIČNI BIRO d.o.o.		Št. projekta PR-11/18
Arhitektonsko in gradbeno projektiranje, cente urbaništvo, inženjering, d.o.o.		Št. načrta NG-11/18
Slovenska ulica 1 9000 Marja Šebela tel.: 02/2524, 113, 5304, 116, fax: 02/2524, 115, GSM 041/719 038 e-mail: info@tehnicni-biro.si, 30028201		
identifikacijska št. projekta 1237 ZS		investitor: OBČINA RADENCI
identifikacijska št. inž. grad. G-9131		RADENSKA CESTA 9
projekcijski datum 01.10.2018		9522 RADENCI
projekcijski datum 01.10.2018		opisnik: DOVOZNA CESTA IN KOMUNALNA UREDITEV STANOVAJSKIH PARCEL ZA GD RADENCI
vrsta načrta NAČRTI GRADBENIH KONSTRUKCIJ		datum: oktober 2018
velikost 15000		št. listov 4,0