


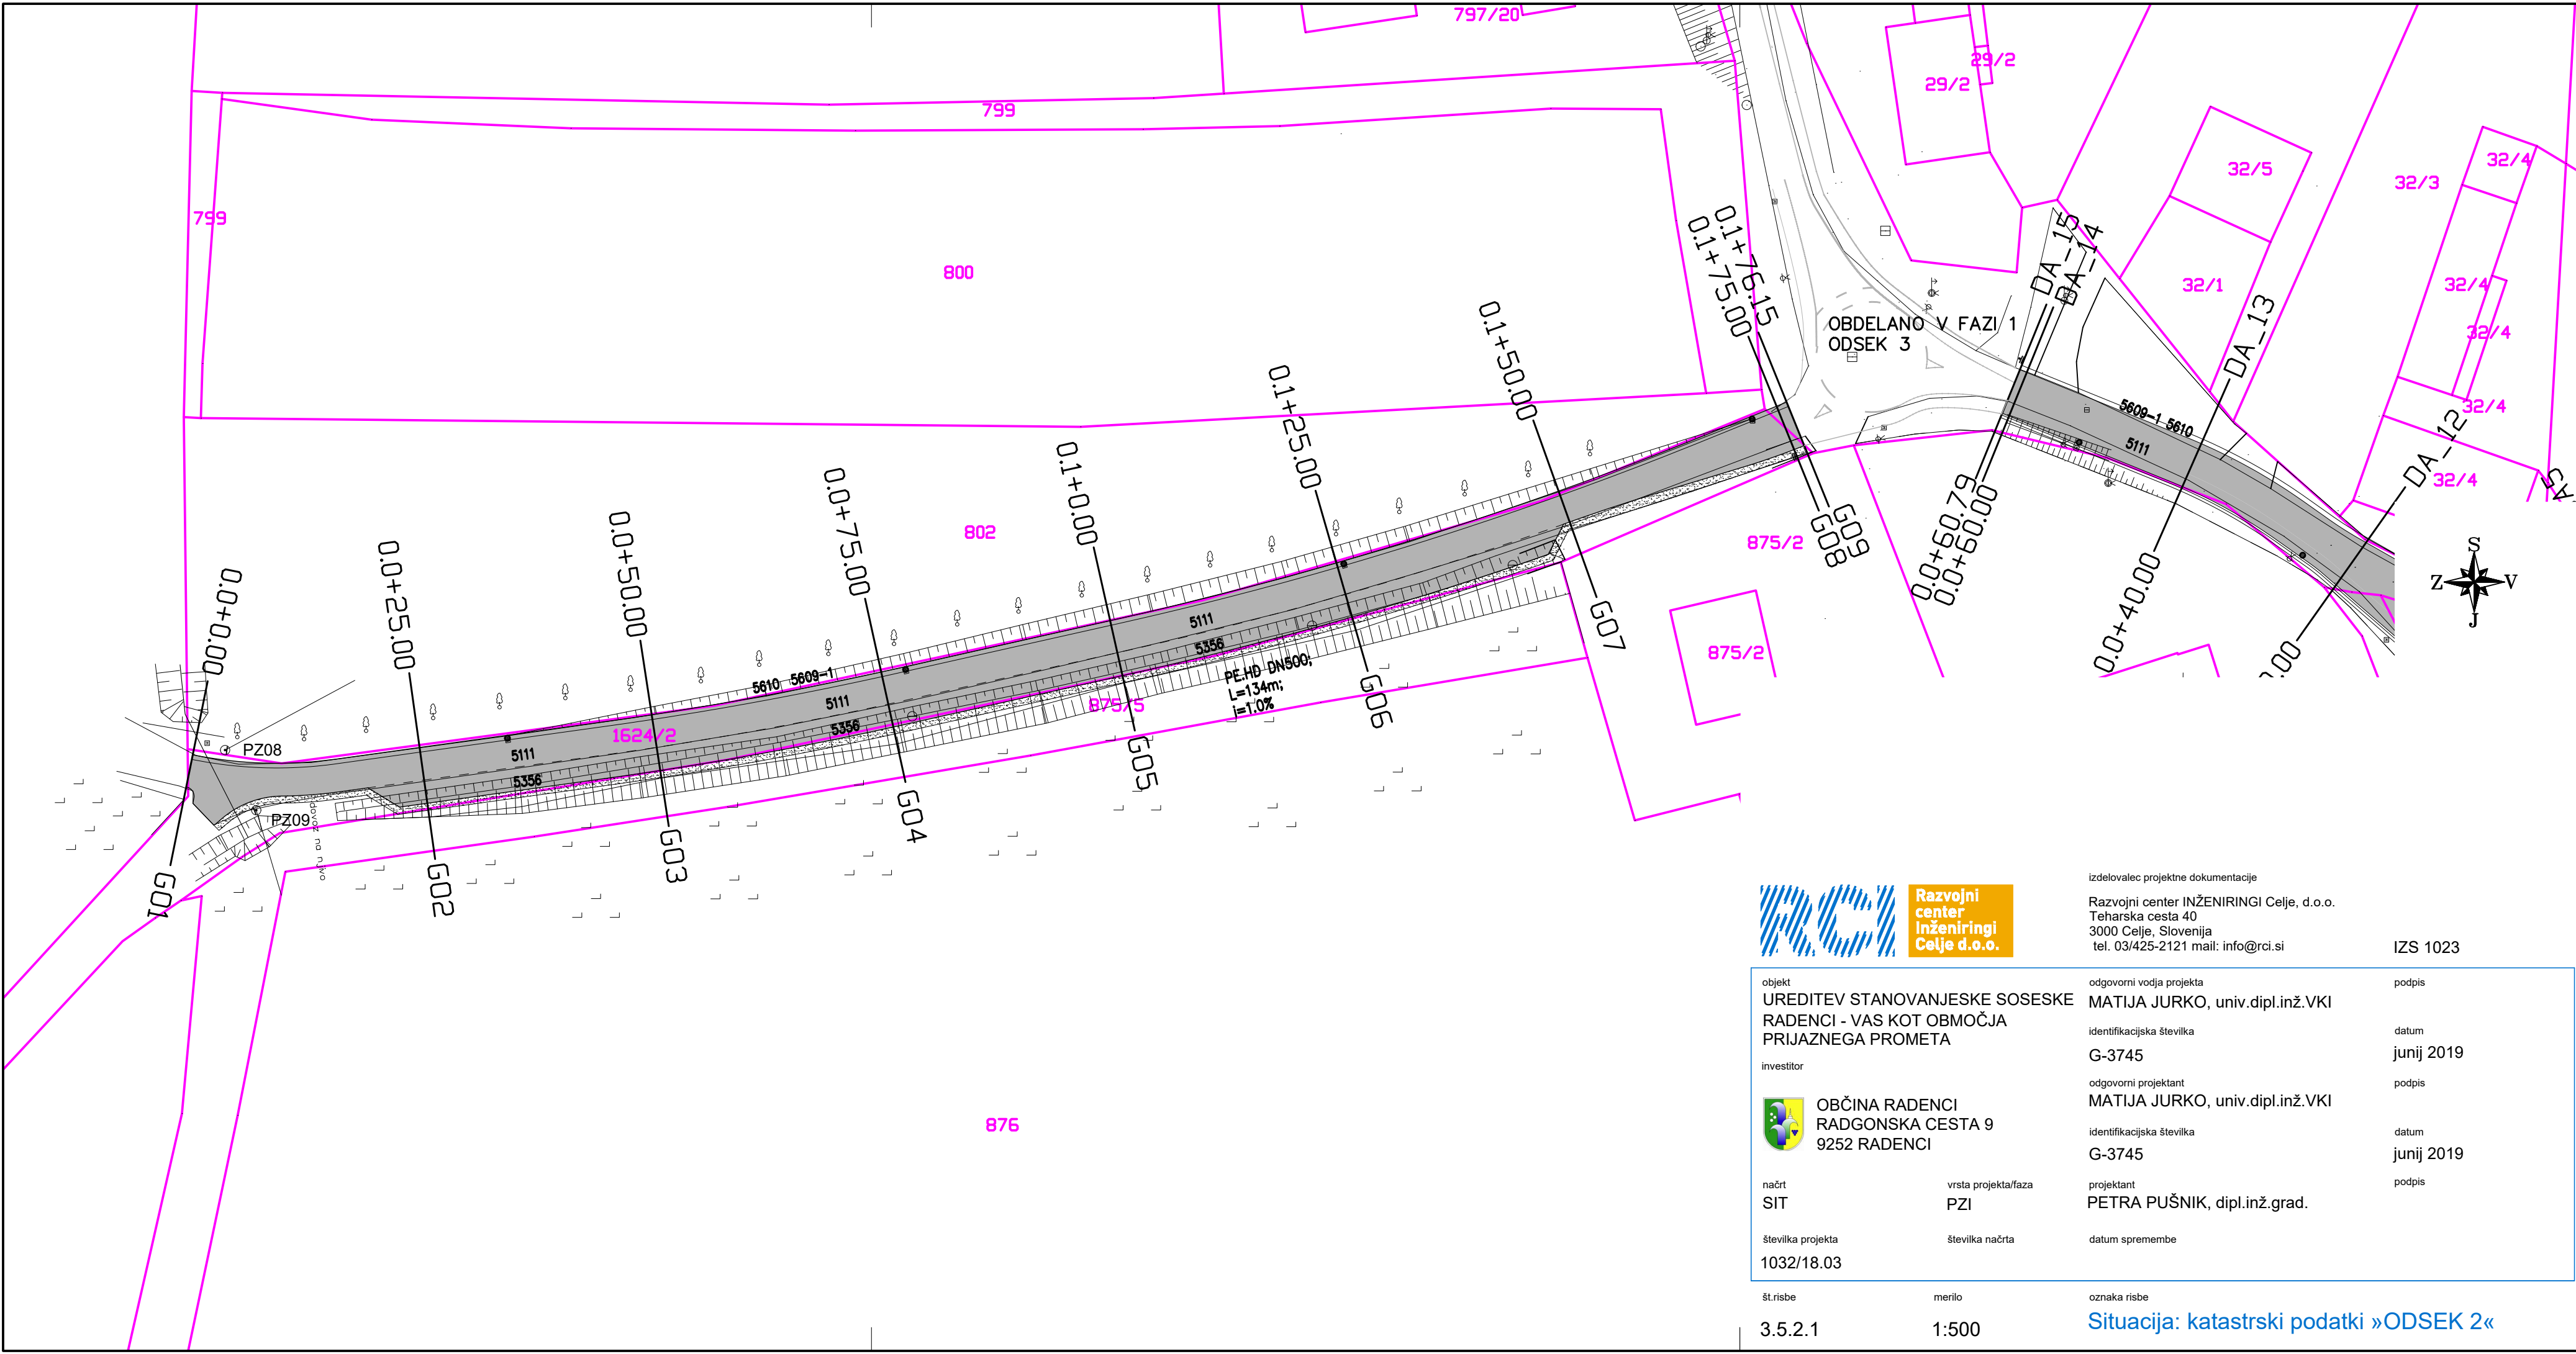

Razvojni
center
inženiringi
Celje d.o.o.

izdelovalec projektne dokumentacije

Razvojni center INŽENIRINGI Celje, d.o.o.
Teharska cesta 40
3000 Celje, Slovenija
tel. 03/425-2121 mail: info@rci.si

IZS 1023

objekt UREDITEV STANOVANJESKE SOSESKE RADENCI - VAS KOT OBMOČJA PRIJAZNEGA PROMETA		odgovorni vodja projekta MATIJA JURKO, univ.dipl.inž.VKI	podpis
investitor  OBČINA RADENCI RADGONSKA CESTA 9 9252 RADENCI		identifikacijska številka G-3745	datum junij 2019
načrt SIT		odgovorni projektant MATIJA JURKO, univ.dipl.inž.VKI	podpis
številka projekta 1032/18.03		identifikacijska številka G-3745	datum junij 2019
vrsta projekta/faza PZI		projektant PETRA PUŠNIK, dipl.inž.grad.	podpis
št.risbe 3.5.2.1		datum spremembe	

št.risbe
3.5.2.1

merilo
1:500

oznaka risbe
Situacija: katastrski podatki »ODSEK 2«