


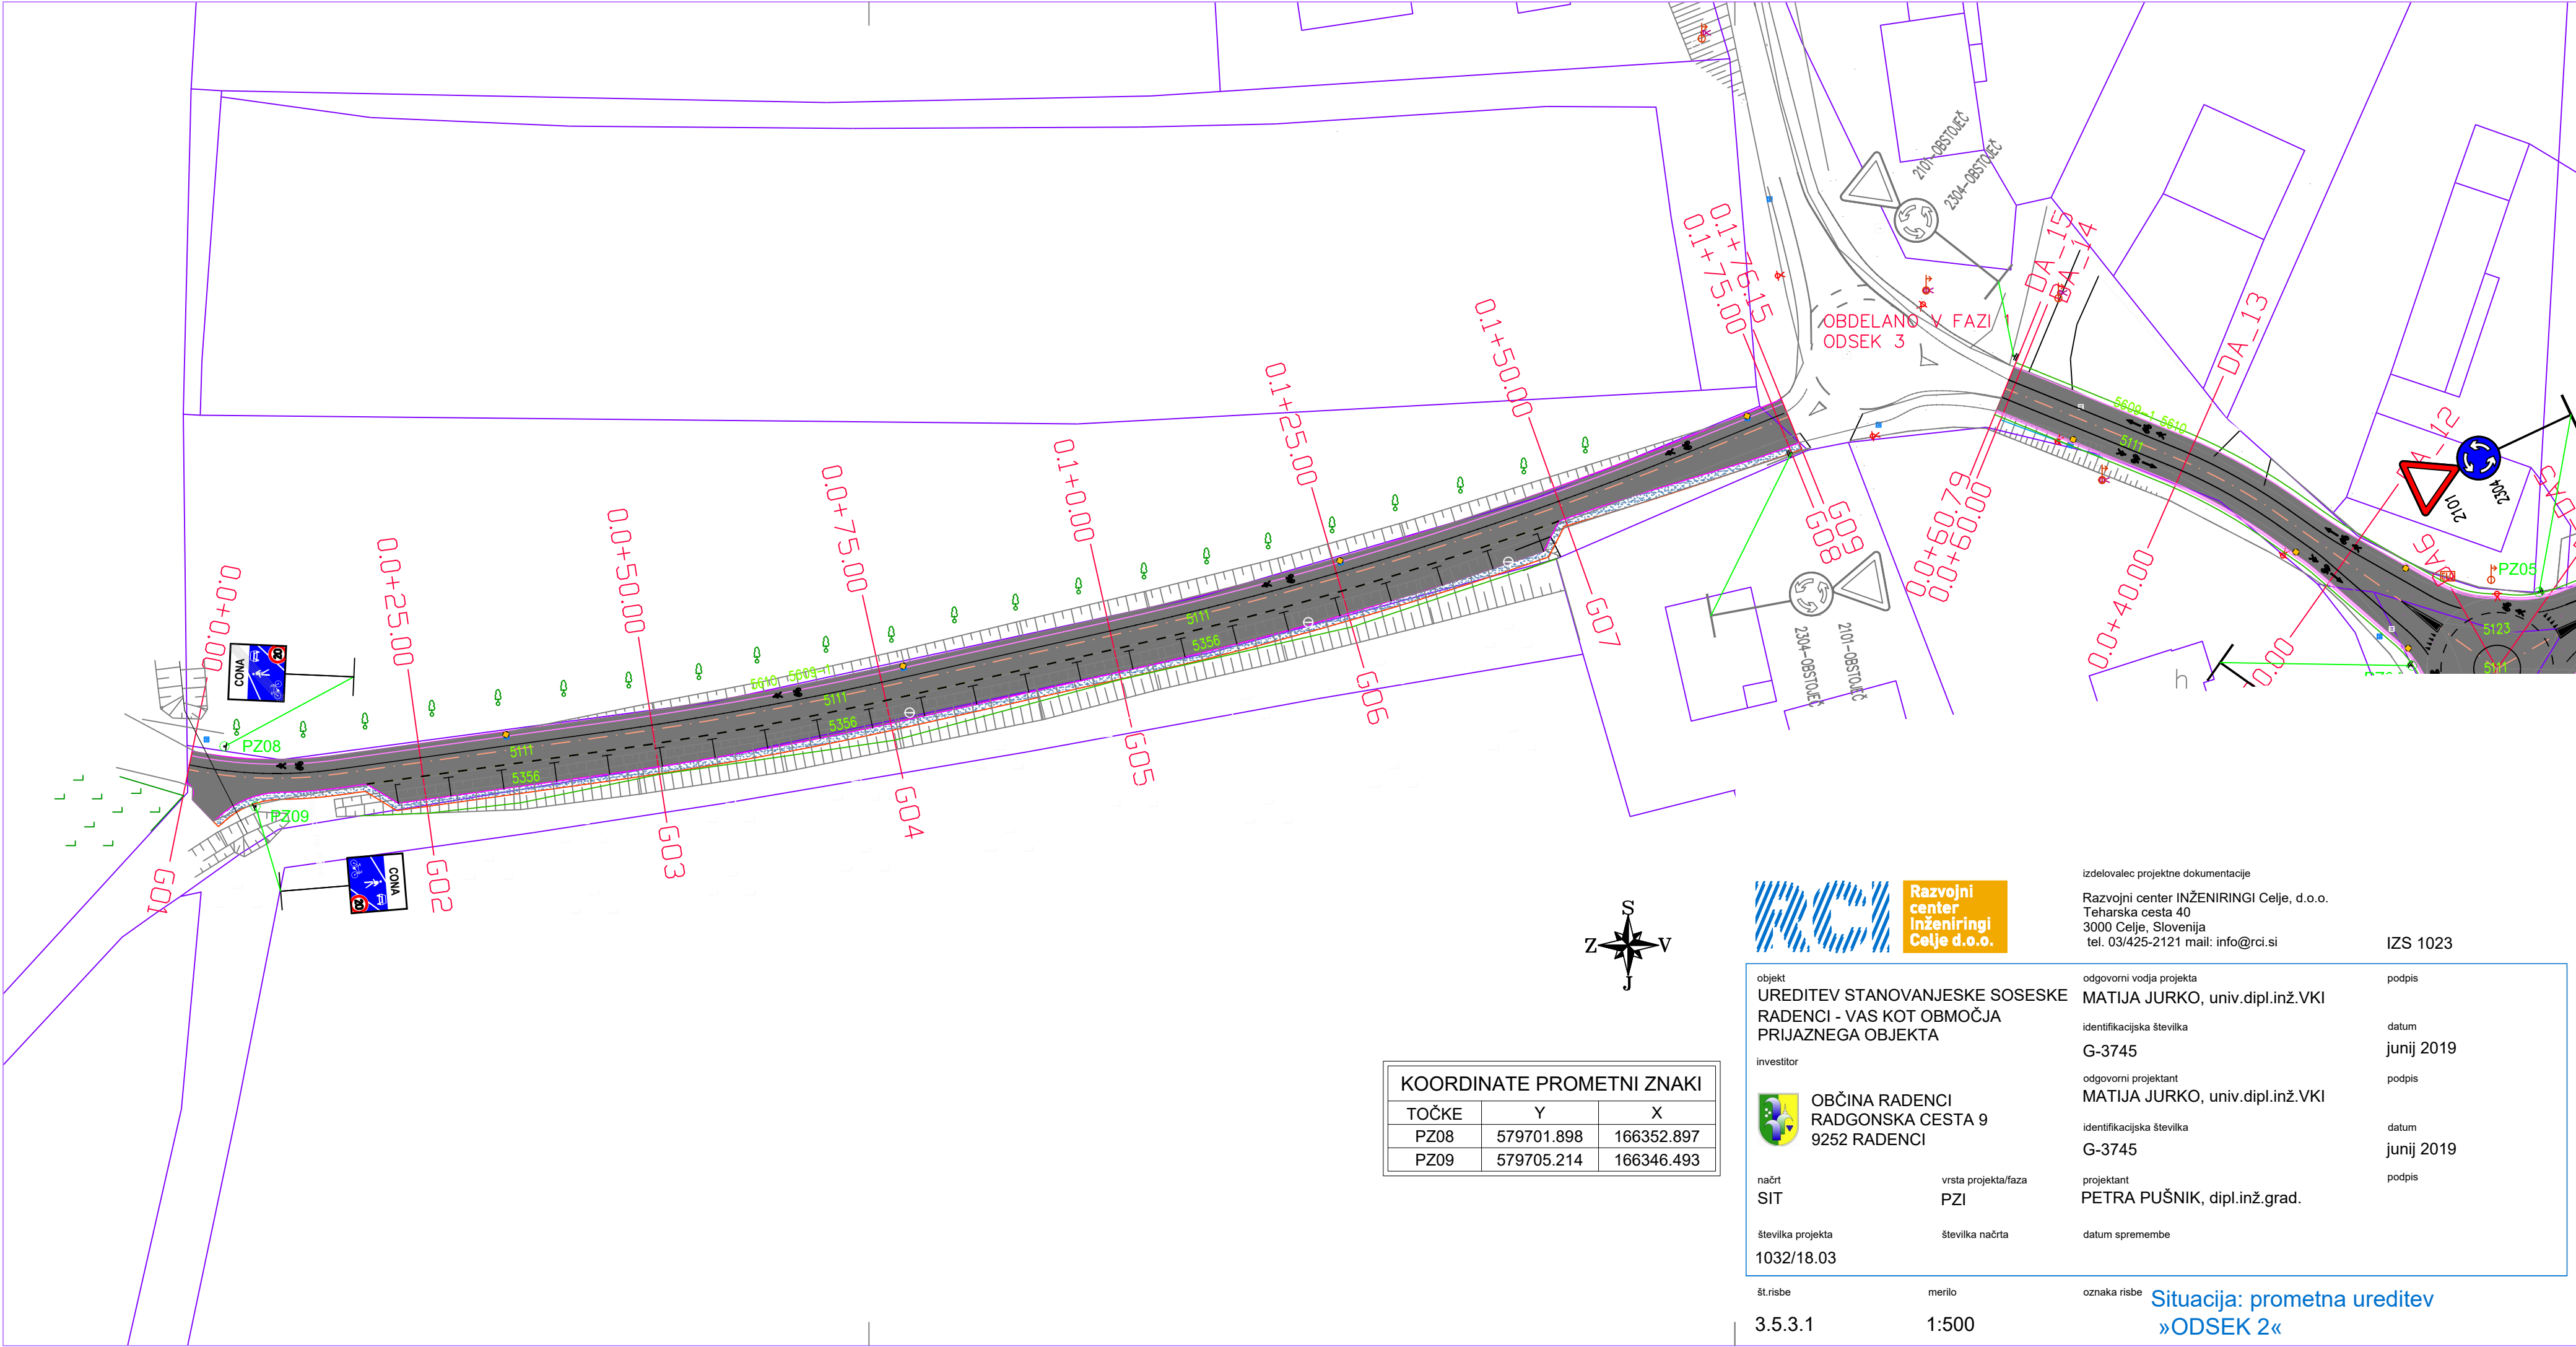

KOORDINATE PROMETNI ZNAKI

TOČKE	Y	X
PZ08	579701.898	166352.897
PZ09	579705.214	166346.493



Razvojni
center
inženiringi
Celje d.o.o.

izdelovalec projektne dokumentacije

Razvojni center INŽENIRINGI Celje, d.o.o.
Teharska cesta 40
3000 Celje, Slovenija
tel. 03/425-2121 mail: info@rci.si

IZS 1023

objekt	UREDITEV STANOVANJESKE SOSESKE RADENCI - VAS KOT OBMOČJA PRIJAZNEGA OBJEKTA	odgovorni vodja projekta	MATIJA JURKO, univ.dipl.inž.VKI	podpis
investitor	OBČINA RADENCI RADGONSKA CESTA 9 9252 RADENCI	identifikacijska številka	G-3745	datum
načrt	SIT	odgovorni projektant	MATIJA JURKO, univ.dipl.inž.VKI	junij 2019
številka projekta	1032/18.03	identifikacijska številka	G-3745	podpis
		projektant	PETRA PUŠNIK, dipl.inž.grad.	datum
		datum spremembe		junij 2019

št.risbe
3.5.3.1

merilo
1:500

oznaka risbe
Situacija: prometna ureditev
»ODSEK 2«