


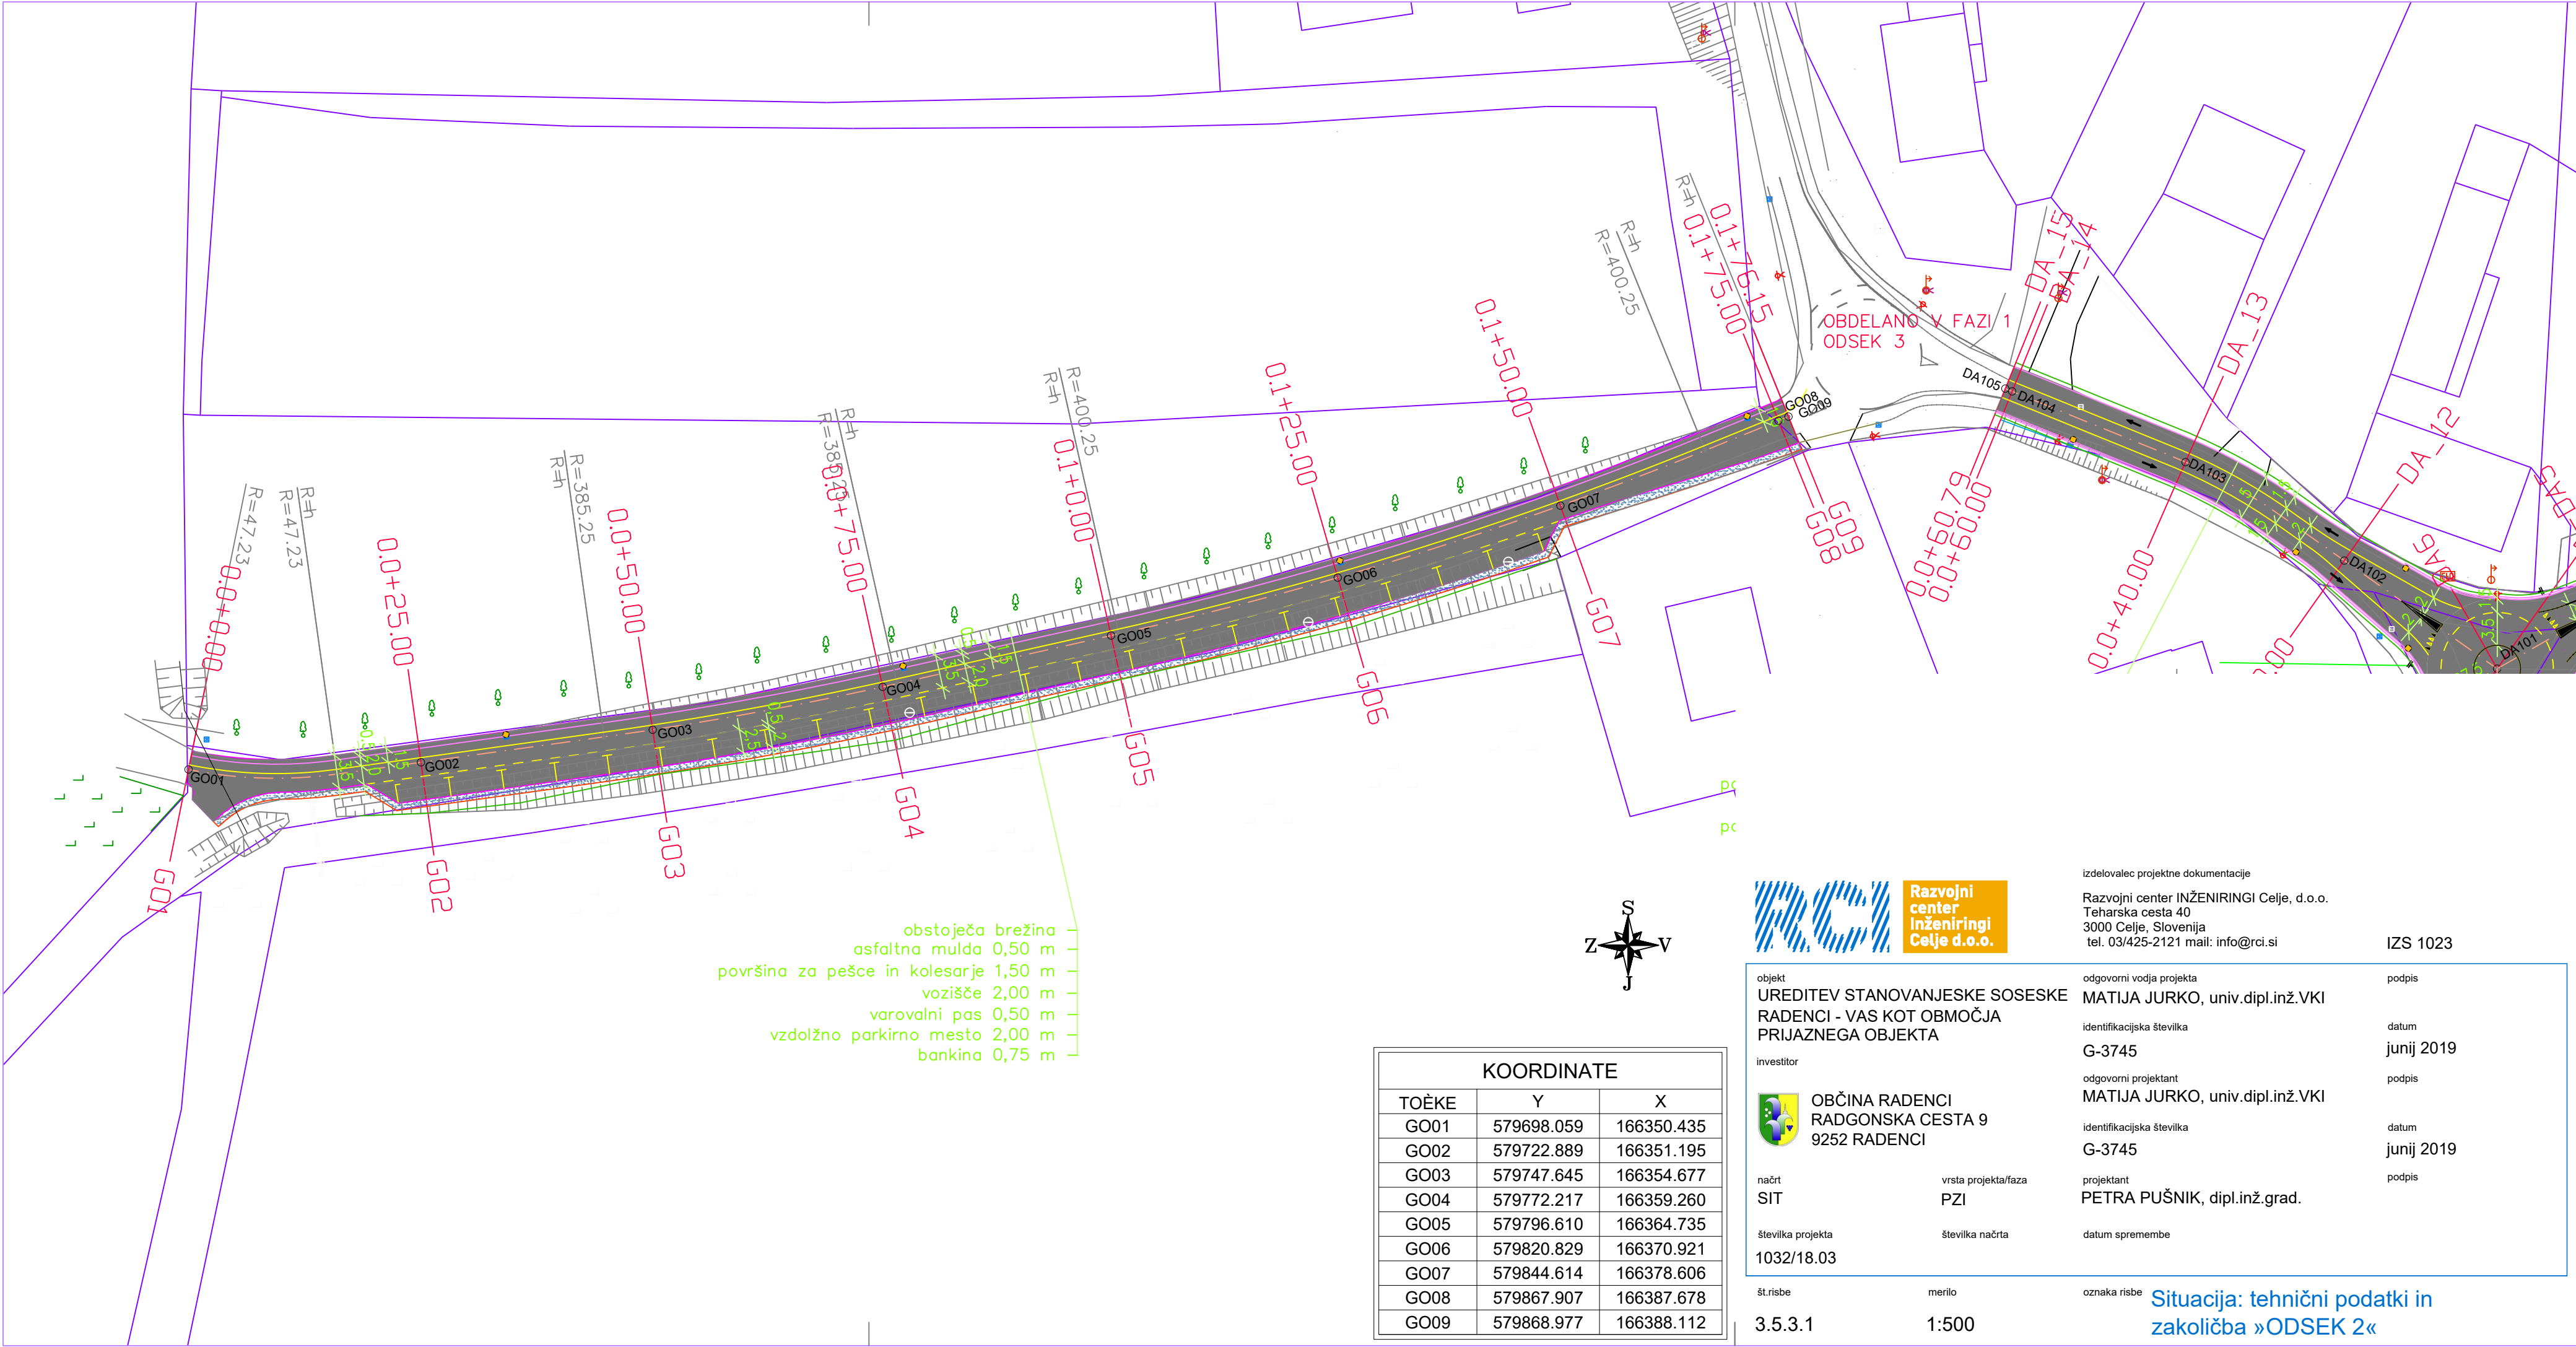

izdelovalec projektne dokumentacije
Razvojni center INŽENIRINGI Celje, d.o.o.
Teharska cesta 40
3000 Celje, Slovenija
tel. 03/425-2121 mail: info@rci.si

IZS 1023

objekt		odgovorni vodja projekta	podpis
UREDITEV STANOVANJESKE SOSESKE		MATIJA JURKO, univ.dipl.inž.VKI	
RADENCI - VAS KOT OBMOČJA		identifikacijska številka	datum
PRIJAZNEGA OBJEKTA		G-3745	junij 2019
investitor		odgovorni projektant	podpis
OBČINA RADENCI		MATIJA JURKO, univ.dipl.inž.VKI	
RADGONSKA CESTA 9		identifikacijska številka	datum
9252 RADENCI		G-3745	junij 2019
načrt	vrsta projekta/faza	projektant	podpis
SIT	PZI	PETRA PUŠNIK, dipl.inž.grad.	
številka projekta	številka načrta	datum spremembe	
1032/18.03			

št.risbe	merilo	oznaka risbe	Situacija: tehnični podatki in zakoličba »ODSEK 2«
3.5.3.1	1:500		

KOORDINATE		
TOËKE	Y	X
GO01	579698.059	166350.435
GO02	579722.889	166351.195
GO03	579747.645	166354.677
GO04	579772.217	166359.260
GO05	579796.610	166364.735
GO06	579820.829	166370.921
GO07	579844.614	166378.606
GO08	579867.907	166387.678
GO09	579868.977	166388.112

- obstoječa brežina
- asfaltna mulda 0,50 m
- površina za pešce in kolesarje 1,50 m
- vozišče 2,00 m
- varovalni pas 0,50 m
- vzdolžno parkirno mesto 2,00 m
- bankina 0,75 m