



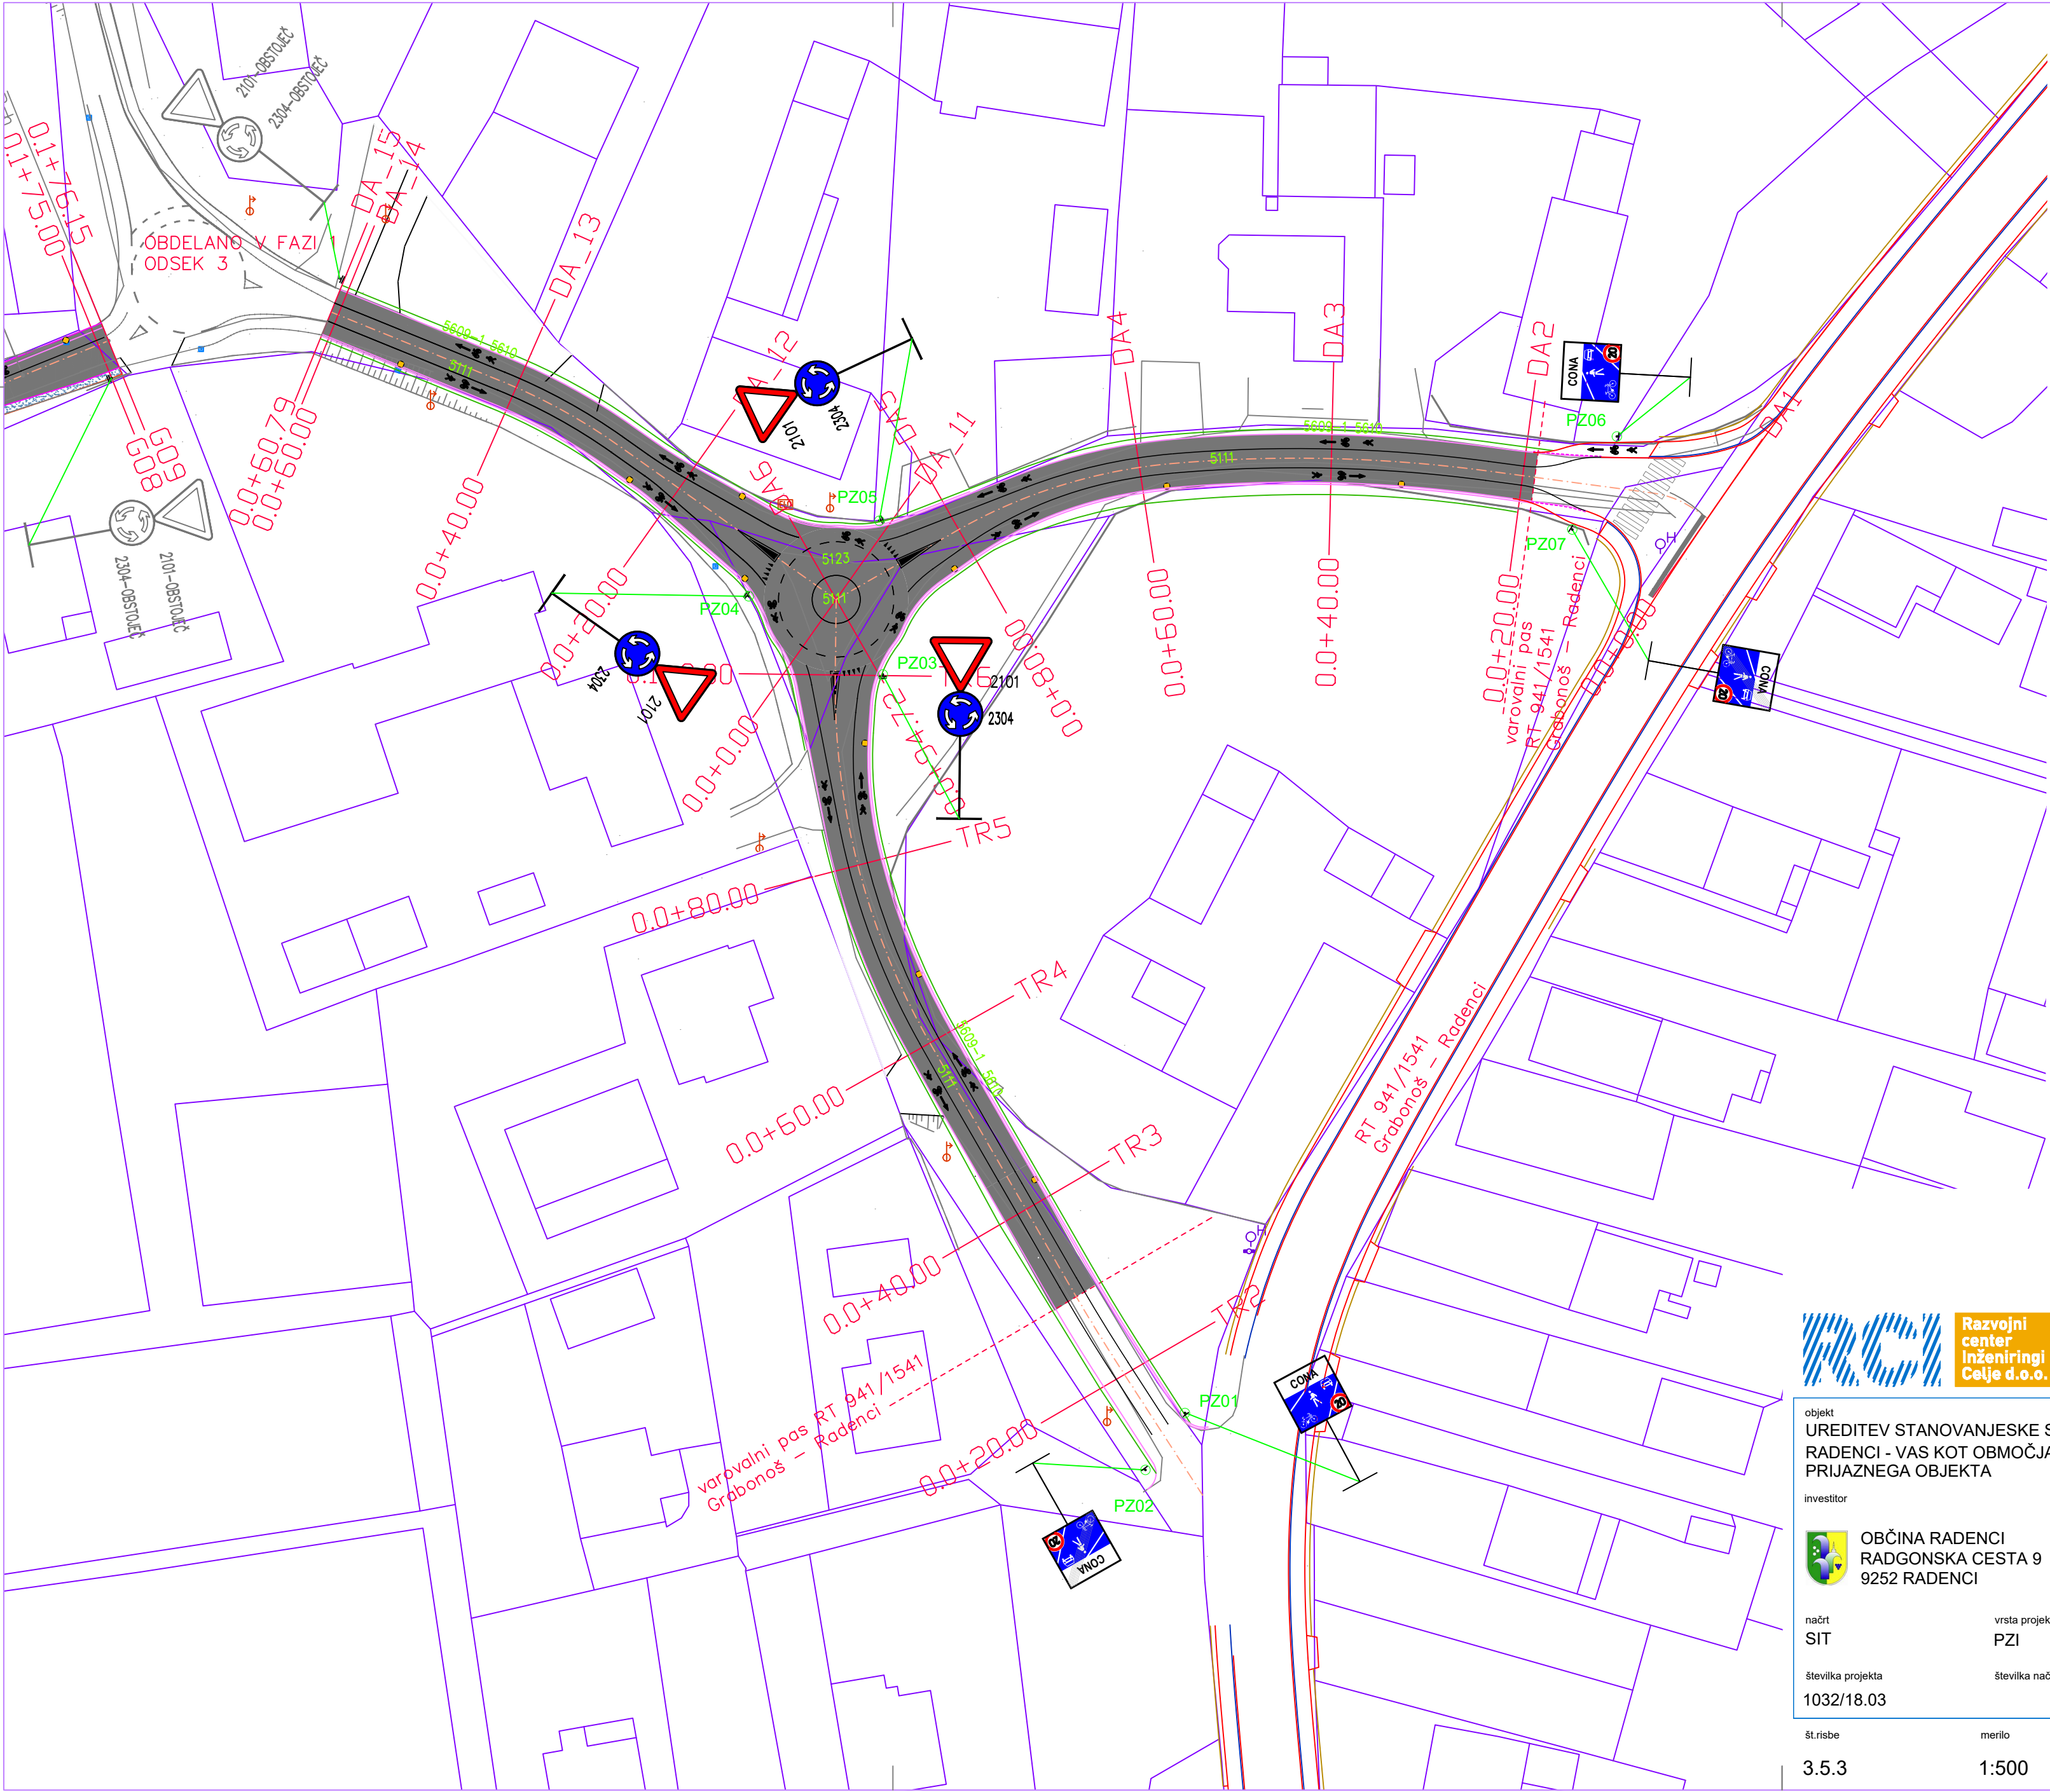

KOORDINATE PROMETNI ZNAKI		
TOČKE	Y	X
PZ01	579980.961	166276.531
PZ02	579976.855	166270.611
PZ03	579949.530	166353.384
PZ04	579935.581	166361.522
PZ05	579949.170	166369.379
PZ06	580025.897	166378.151
PZ07	580021.255	166368.472

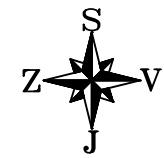

izdelovalec projektne dokumentacije
Razvojni center INŽENIRINGI Celje, d.o.o.
Teharska cesta 40
3000 Celje, Slovenija
tel. 03/425-2121 mail: info@rci.si IZS 1023

objekt UREDITEV STANOVANJESKE SOSESKE RADENCI - VAS KOT OBMOČJA PRIJAZNEGA OBJEKTA		odgovorni vodja projekta MATIJA JURKO, univ.dipl.inž.VKI	podpis
investitor OBČINA RADENCI RADGONSKA CESTA 9 9252 RADENCI		identifikacijska številka G-3745	datum junij 2019
načrt SIT		odgovorni projektant MATIJA JURKO, univ.dipl.inž.VKI	podpis
številka projekta 1032/18.03		identifikacijska številka G-3745	datum junij 2019
vrsta projekta/faza PZI		projektant PETRA PUŠNIK, dipl.inž.grad.	podpis
št.risbe 3.5.3		datum spremembe	

oznaka risbe
Situacija: prometna ureditev
»ODSEK 1«