



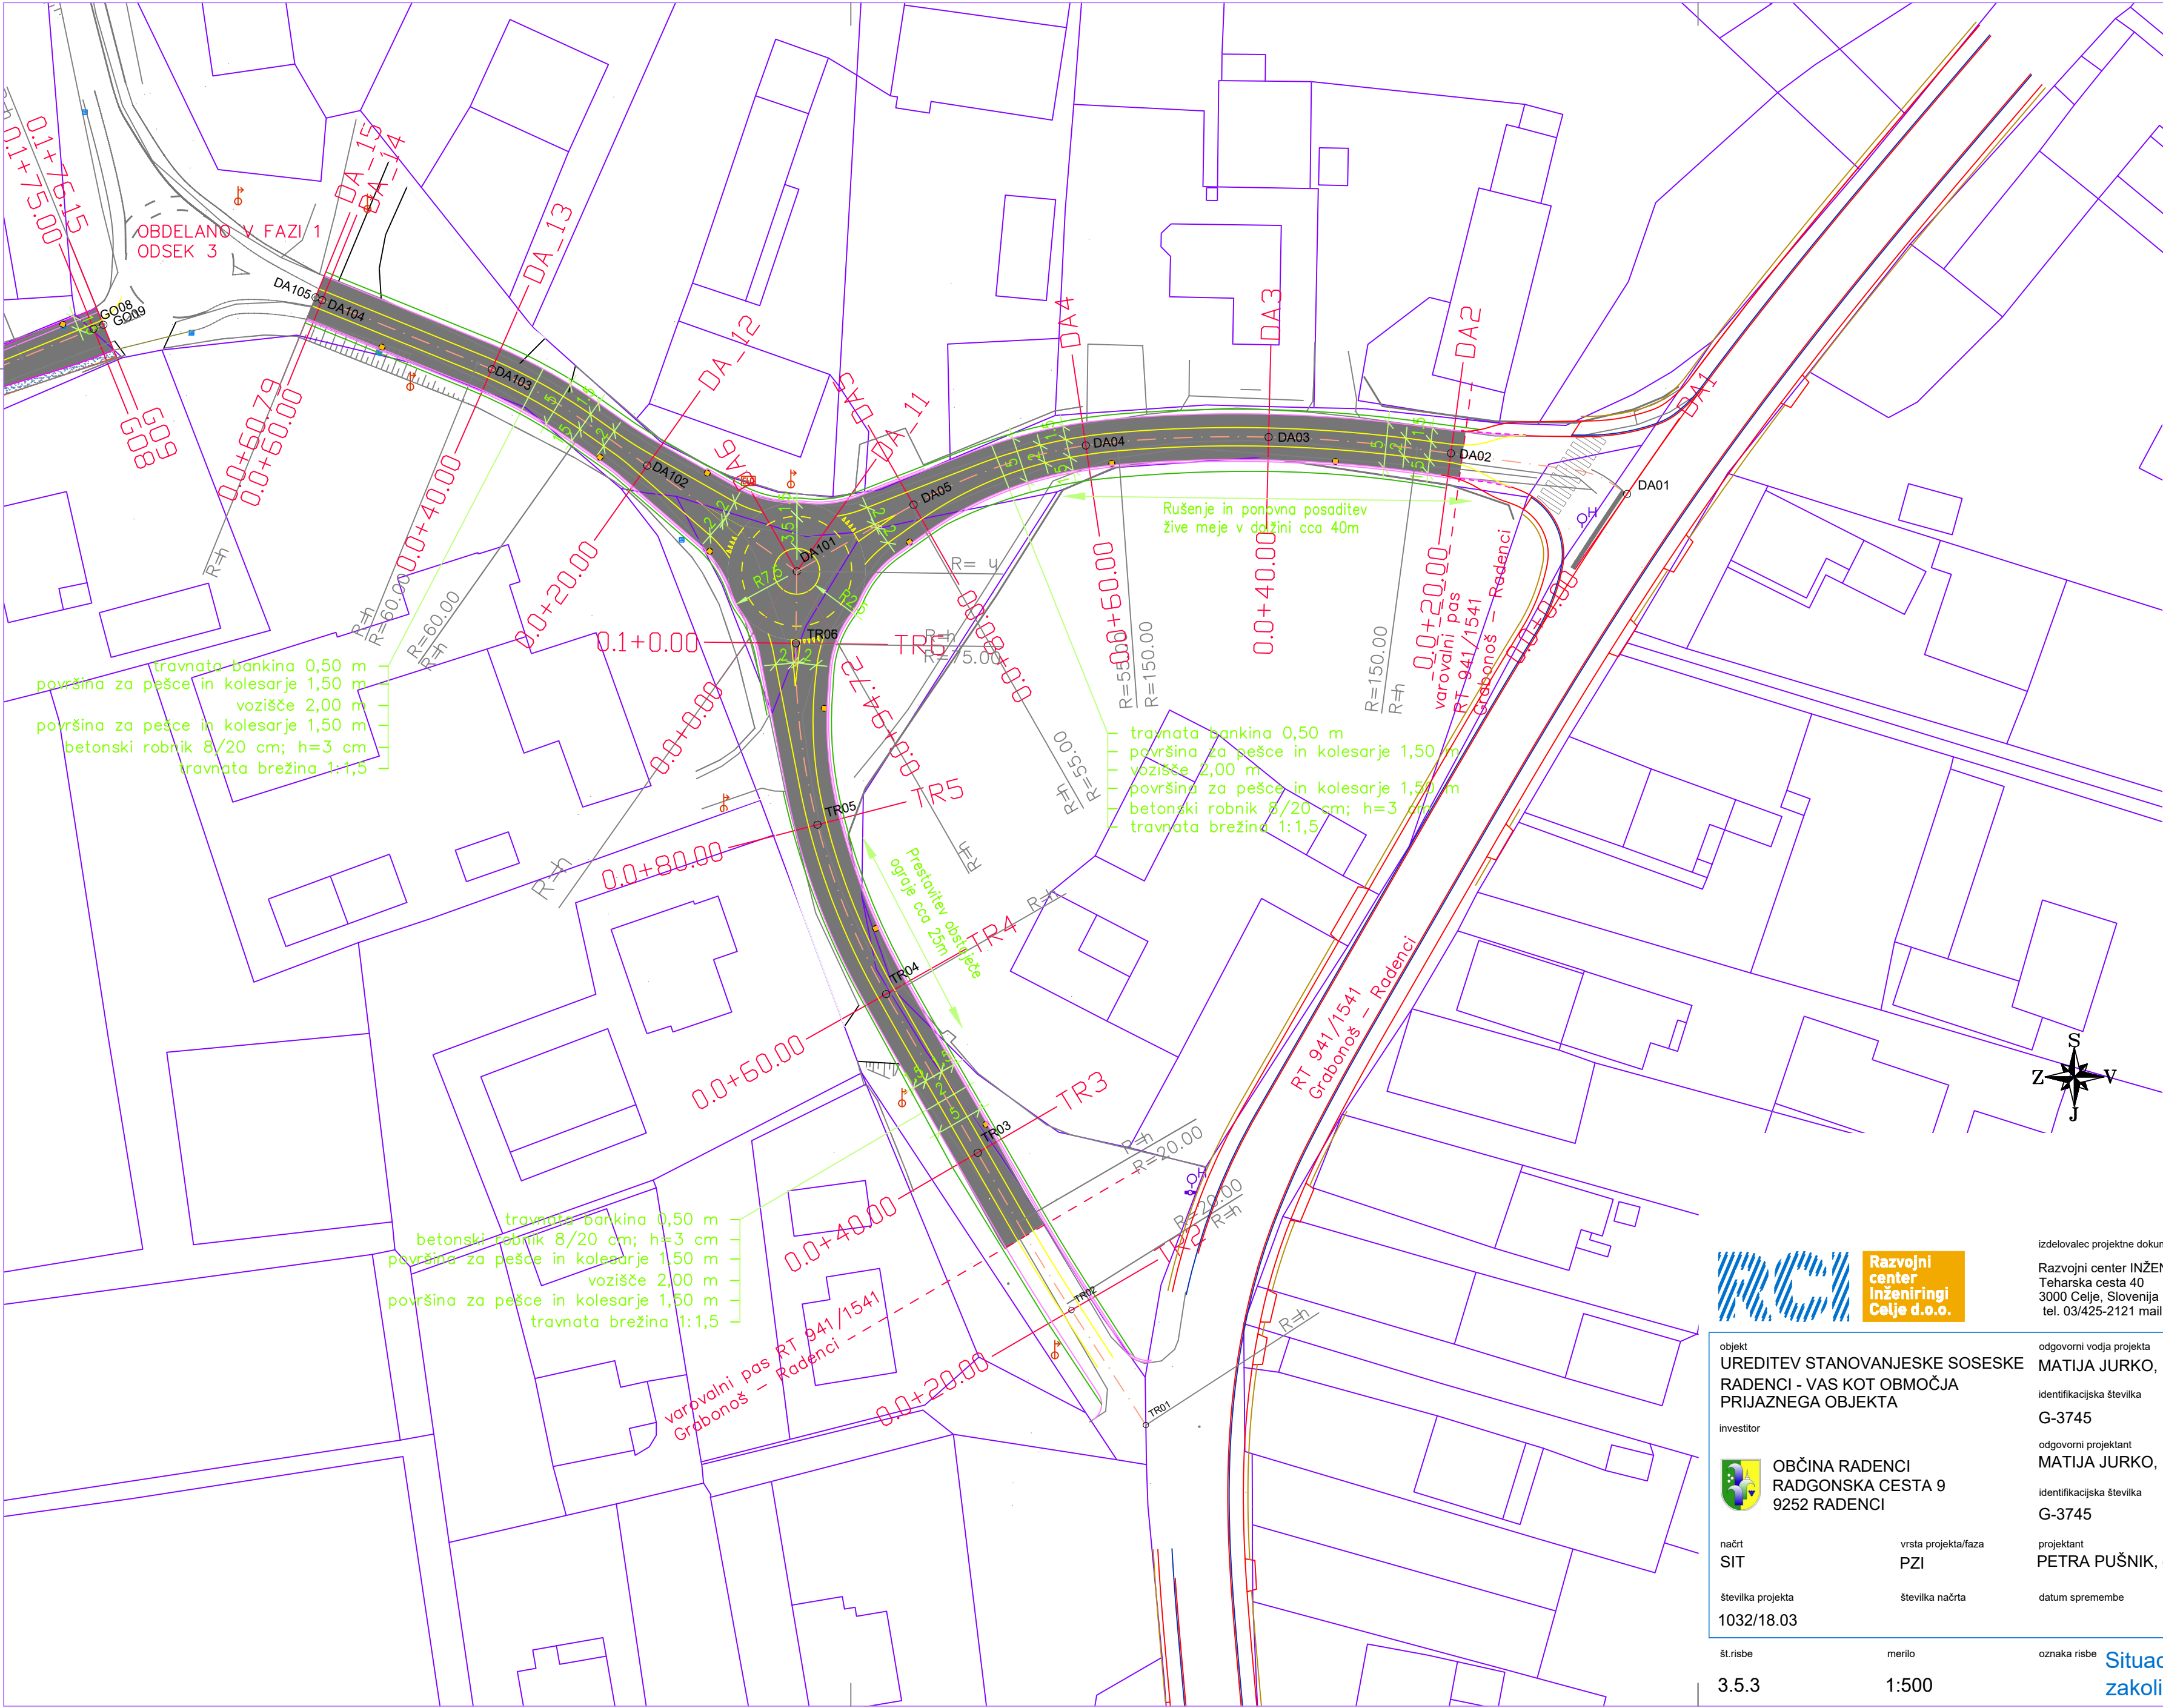

KOORDINATE		
TOËKE	Y	X
DA01	580035.334	166369.641
DA02	580016.105	166374.080
DA03	579996.196	166375.850
DA04	579976.236	166374.935
DA05	579957.428	166368.467
DA101	579944.682	166361.195
DA102	579928.352	166372.742
DA103	579911.389	166383.253
DA104	579892.870	166390.806
DA105	579892.139	166391.103
GO01	579698.059	166350.435
GO02	579722.889	166351.195
GO03	579747.645	166354.677
GO04	579772.217	166359.260
GO05	579796.610	166364.735
GO06	579820.829	166370.921
GO07	579844.614	166378.606
GO08	579867.907	166387.678
GO09	579868.977	166388.112
TR01	579982.797	166267.992
TR02	579974.674	166280.538
TR03	579964.434	166297.717
TR04	579954.434	166315.044
TR05	579946.938	166333.532
TR06	579944.581	166353.336

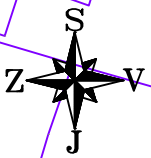

izdelovalec projektne dokumentacije
Razvojni center INŽENIRINGI Celje, d.o.o.
Teharska cesta 40
3000 Celje, Slovenija
tel. 03/425-2121 mail: info@rci.si

IZS 1023

objekt		odgovorni vodja projekta		podpis	
UREDITEV STANOVANJESKE SOSESKE		MATIJA JURKO, univ.dipl.inž.VKI			
RADENCI - VAS KOT OBMOČJA		identifikacijska številka		datum	
PRIJAZNEGA OBJEKTA		G-3745		junij 2019	
investitor		odgovorni projektant		podpis	
 OBČINA RADENCI		MATIJA JURKO, univ.dipl.inž.VKI			
RADGONSKA CESTA 9		identifikacijska številka		datum	
9252 RADENCI		G-3745		junij 2019	
načrt		vrsta projekta/faza		projektant	
SIT		PZI		PETRA PUŠNIK, dipl.inž.grad.	
številka projekta		številka načrta		datum spremembe	
1032/18.03					