


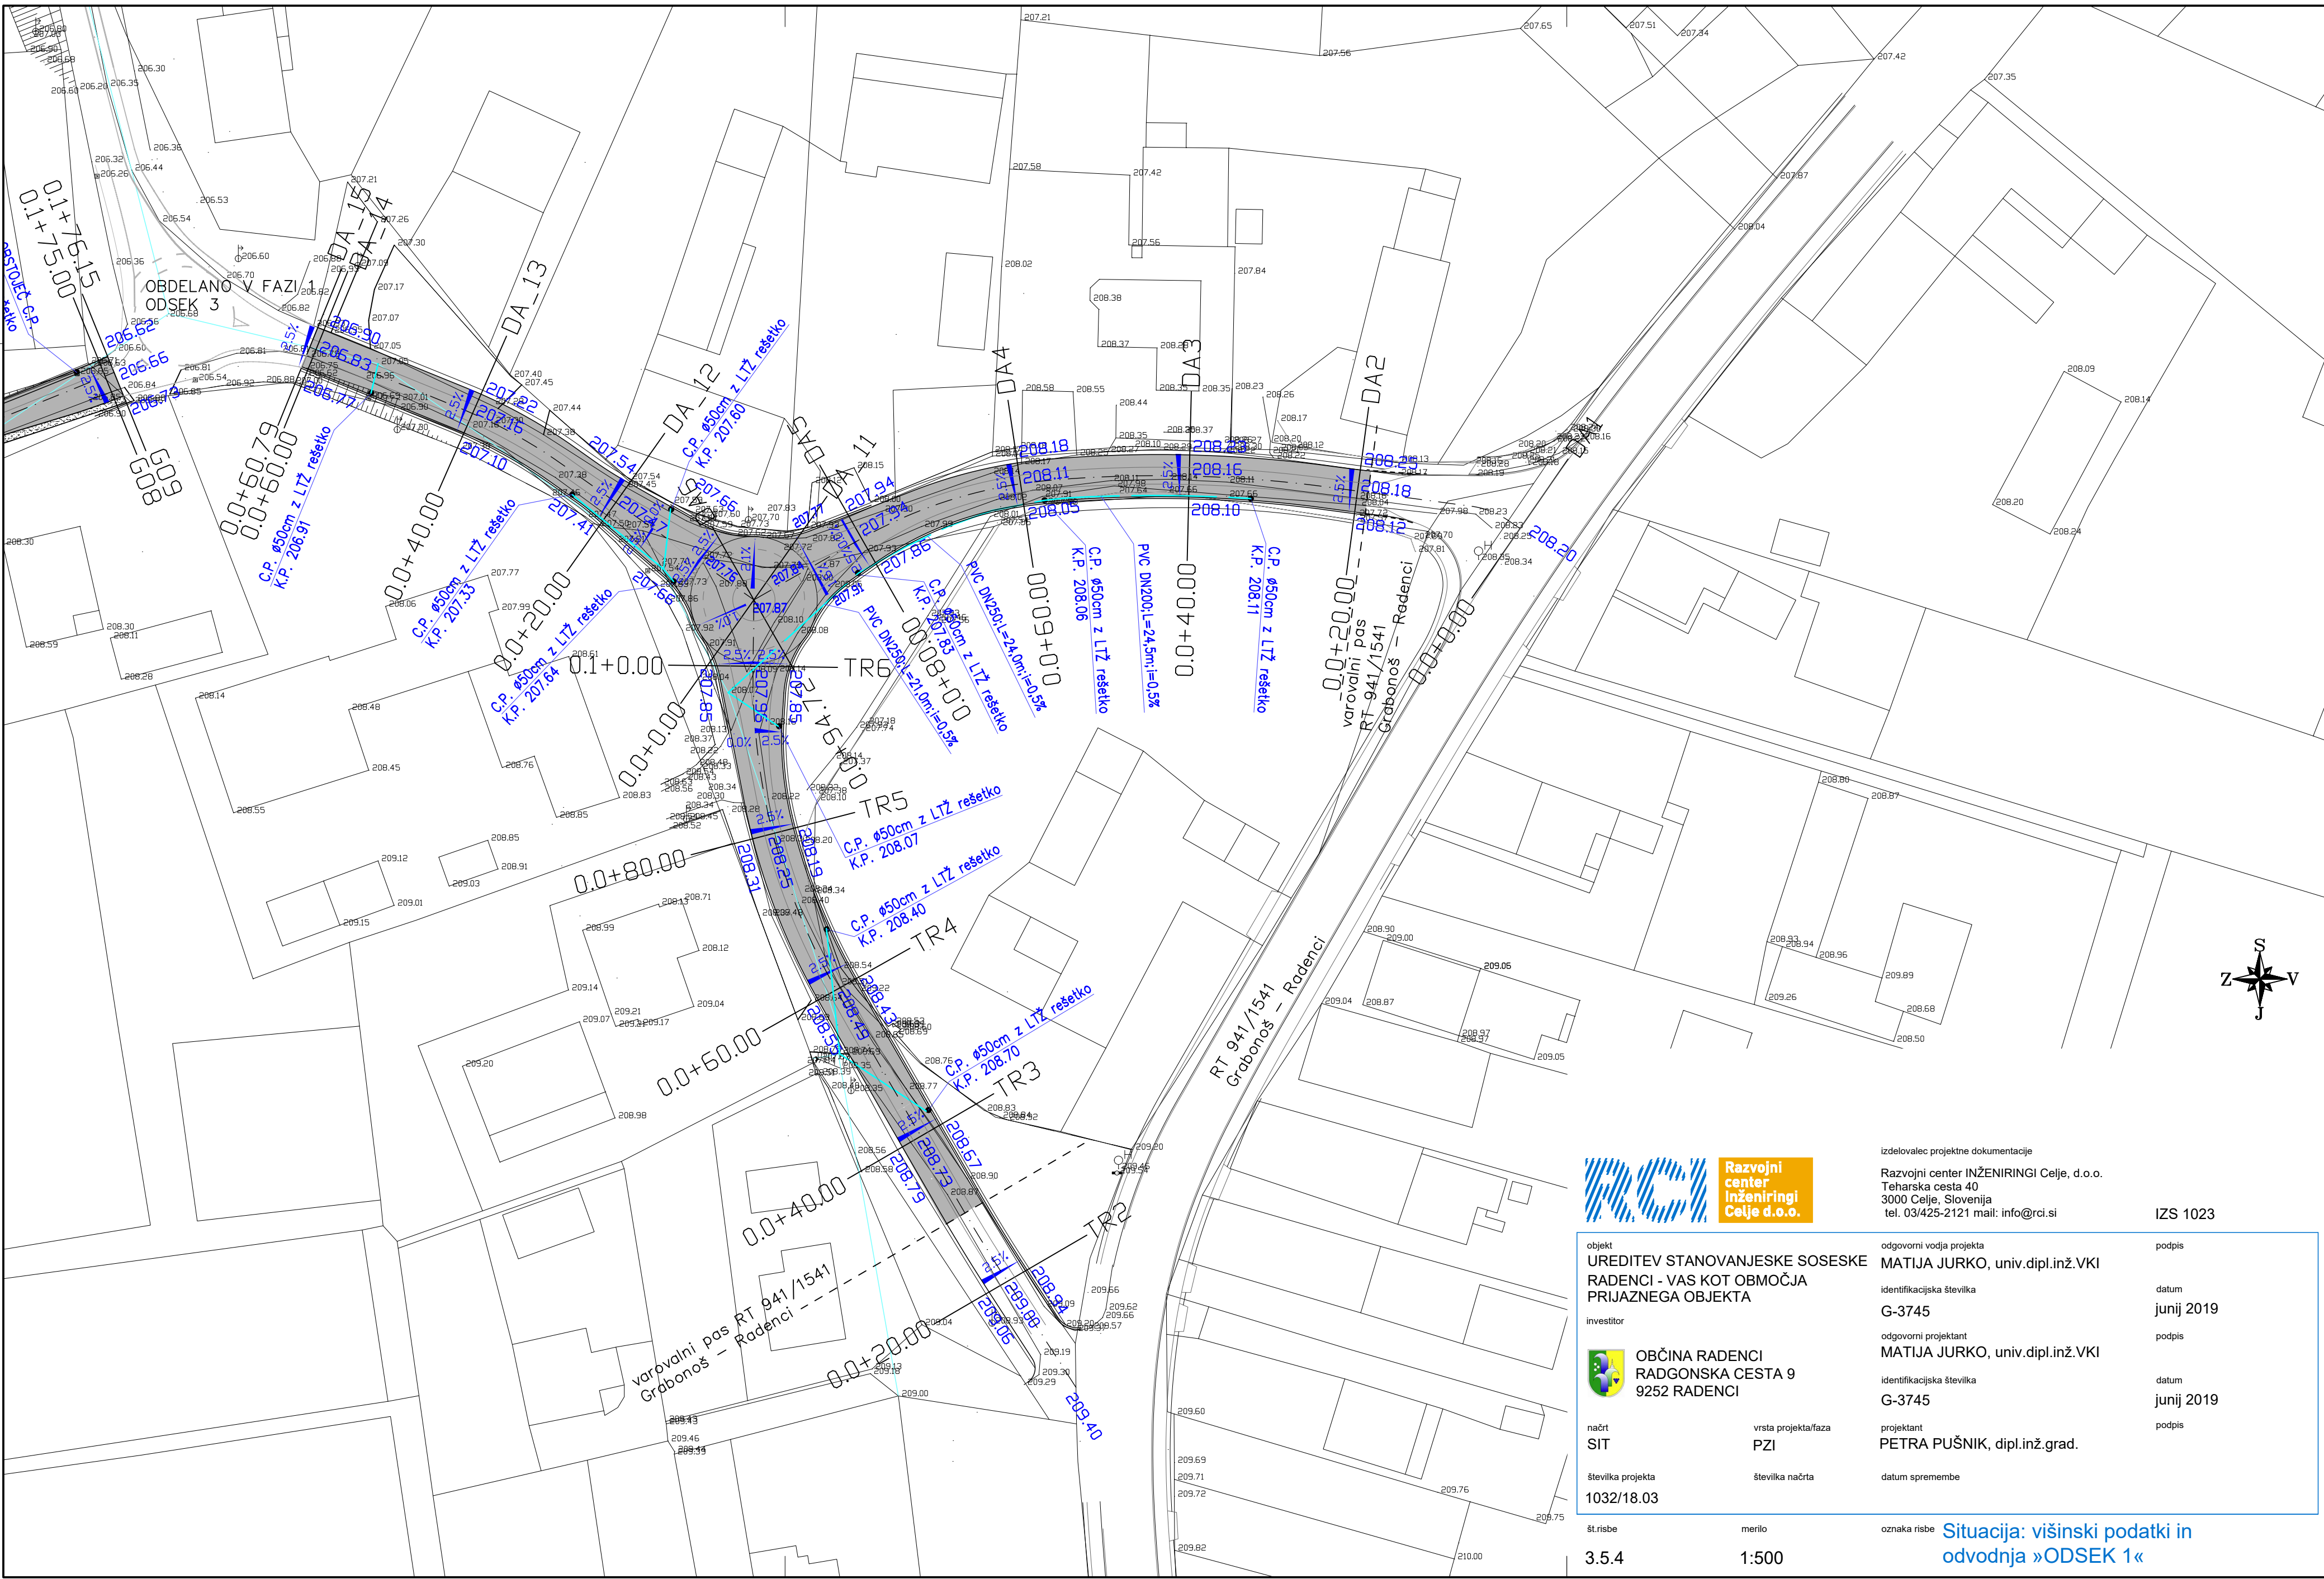

izdelovalec projektne dokumentacije
Razvojni center INŽENIRINGI Celje, d.o.o.
Teharska cesta 40
3000 Celje, Slovenija
tel. 03/425-2121 mail: info@rci.si

IZS 1023

objekt		odgovorni vodja projekta	podpis
UREDITEV STANOVANJESKE SOSESKE		MATIJA JURKO, univ.dipl.inž.VKI	
RADENCI - VAS KOT OBMOČJA		identifikacijska številka	datum
PRIJAZNEGA OBJEKTA		G-3745	junij 2019
investitor		odgovorni projektant	podpis
OBČINA RADENCI		MATIJA JURKO, univ.dipl.inž.VKI	
RADGONSKA CESTA 9		identifikacijska številka	datum
9252 RADENCI		G-3745	junij 2019
načrt		projektant	podpis
SIT	vrsta projekta/faza	PETRA PUŠNIK, dipl.inž.grad.	
številka projekta	številka načrta	datum spremembe	
1032/18.03			