


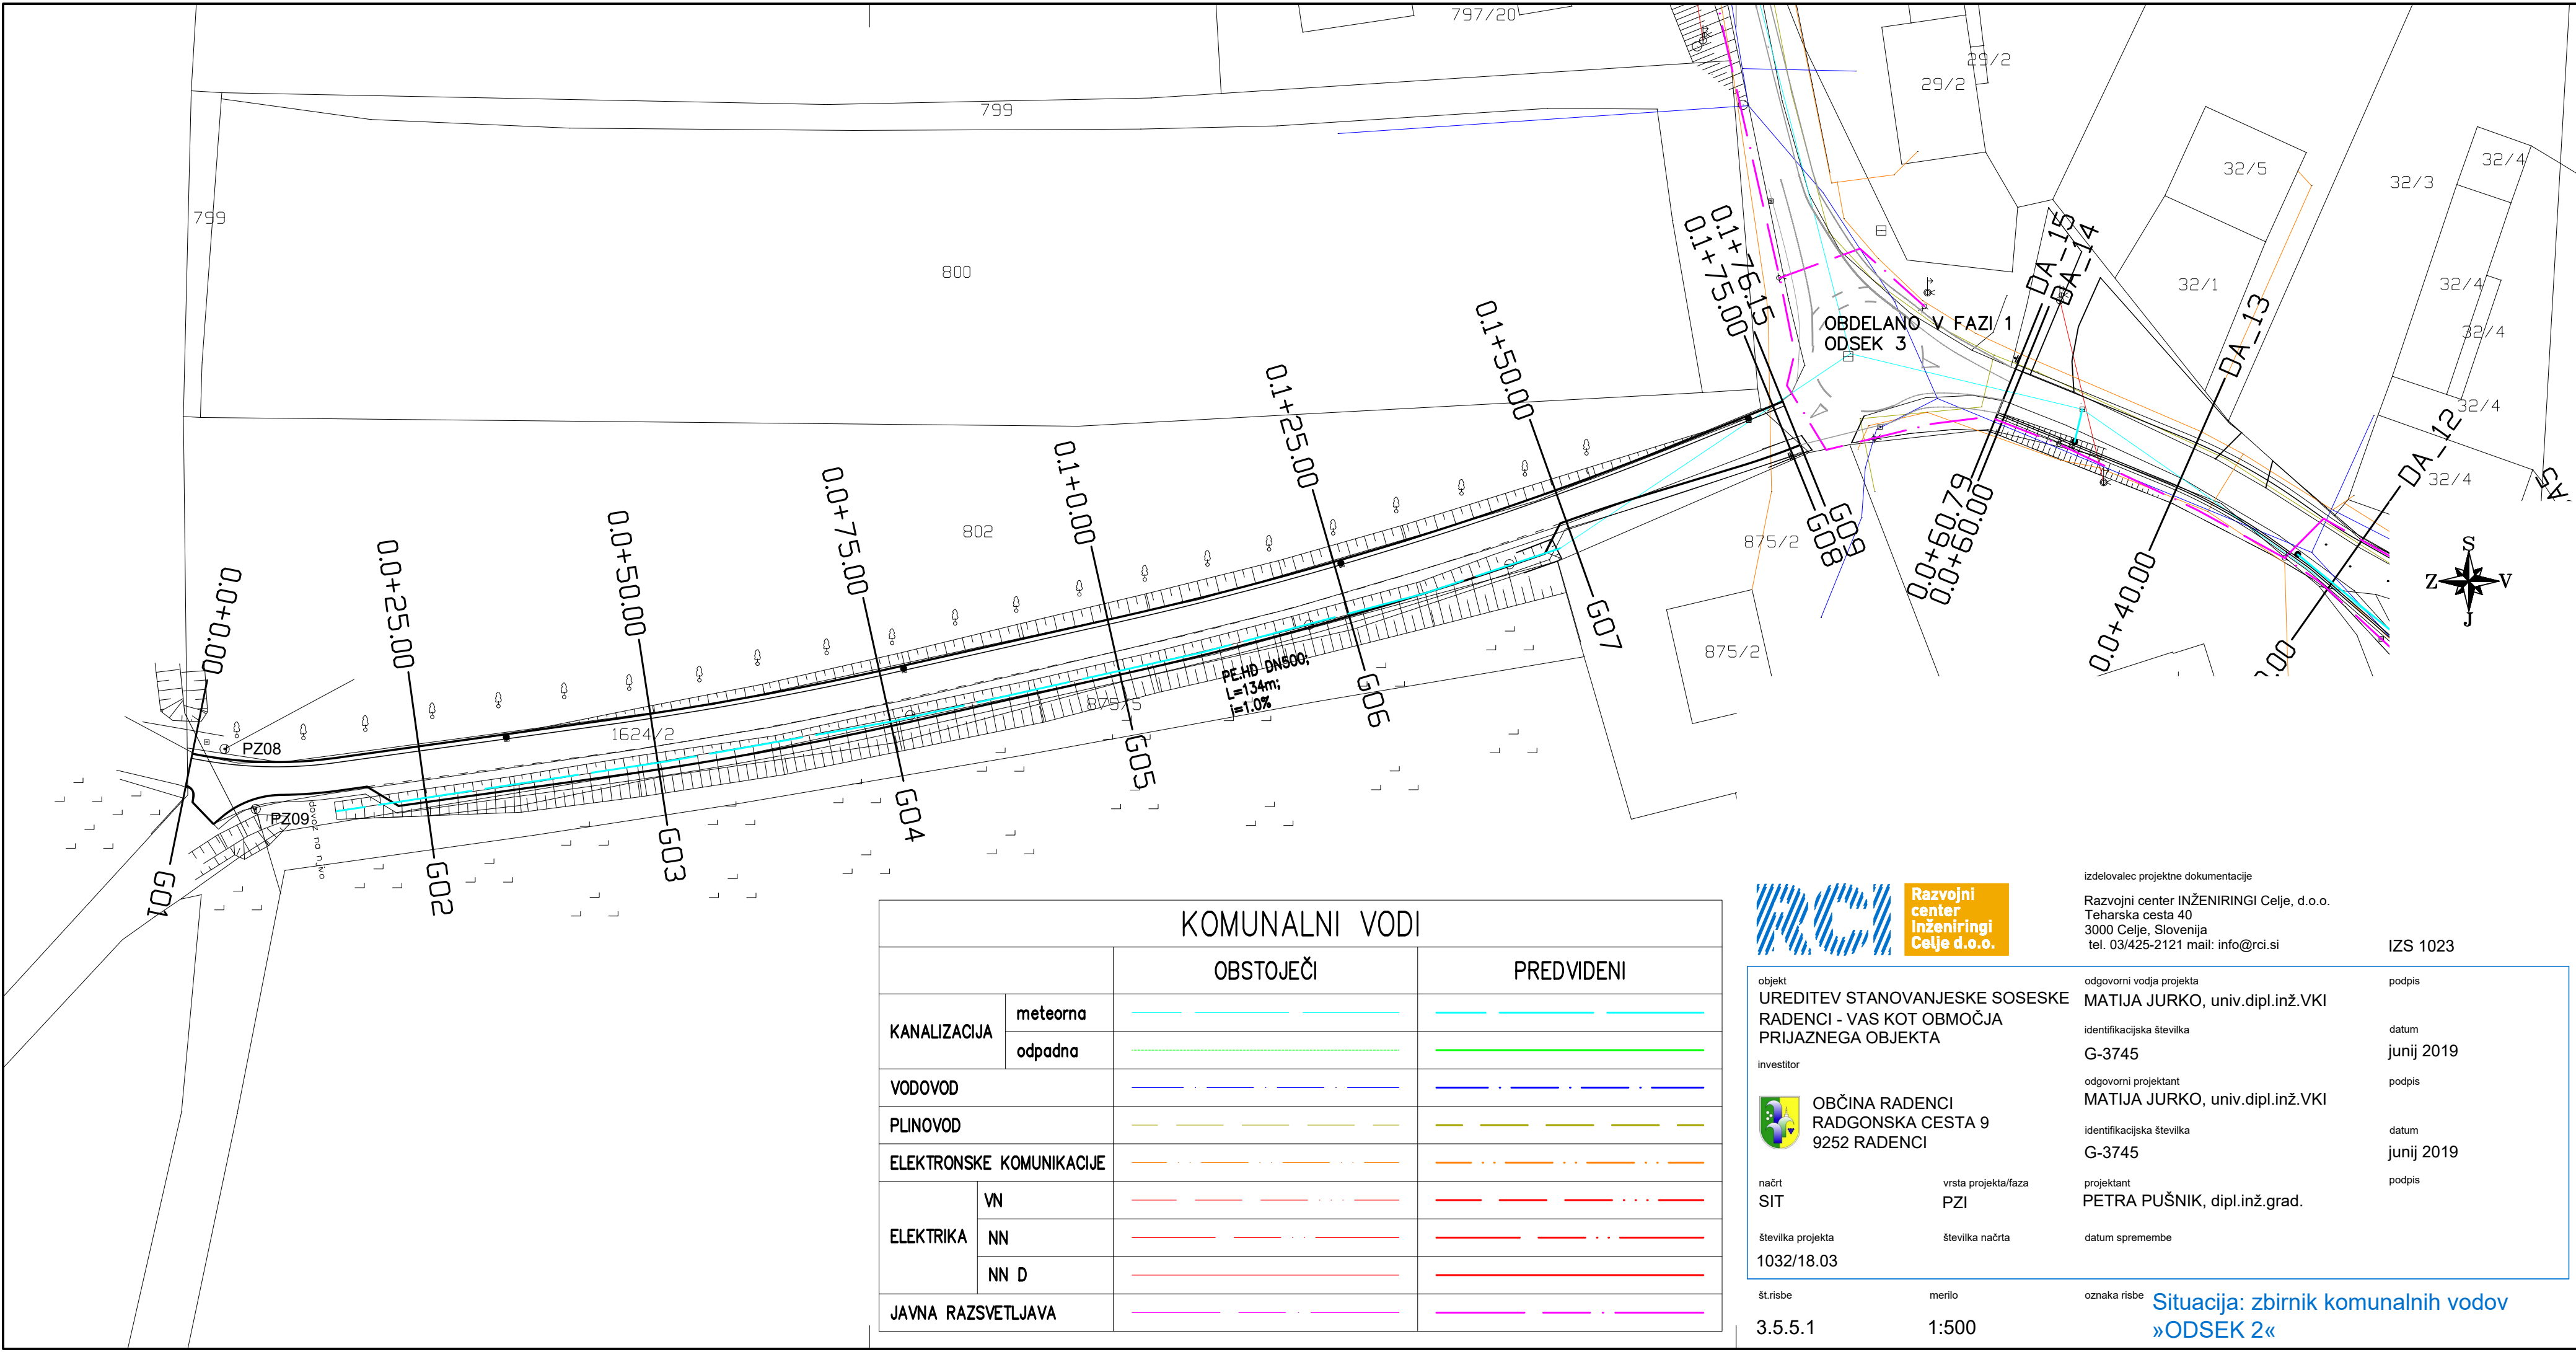

KOMUNALNI VODI			
		OBSTOJEČI	PREDVIDENI
KANALIZACIJA	meteorna		
	odpadna		
VODOVOD			
PLINOVOD			
ELEKTRONSKE KOMUNIKACIJE			
ELEKTRIKA	VN		
	NN		
	NN D		
JAVNA RAZSVETLJAVA			



Razvojni
center
inženiringi
Celje d.o.o.

izdelovalec projektne dokumentacije

Razvojni center INŽENIRINGI Celje, d.o.o.
Teharska cesta 40
3000 Celje, Slovenija
tel. 03/425-2121 mail: info@rci.si

IZS 1023

objekt UREDITEV STANOVANJESKE SOSESKE RADENCI - VAS KOT OBMOČJA PRIJAZNEGA OBJEKTA		odgovorni vodja projekta MATIJA JURKO, univ.dipl.inž.VKI	podpis
investitor OBČINA RADENCI RADGONSKA CESTA 9 9252 RADENCI		identifikacijska številka G-3745	datum junij 2019
načrt SIT		odgovorni projektant MATIJA JURKO, univ.dipl.inž.VKI	podpis
vrsta projekta/faza PZI		identifikacijska številka G-3745	datum junij 2019
številka projekta 1032/18.03		projektant PETRA PUŠNIK, dipl.inž.grad.	podpis
št.risbe 3.5.5.1		datum spremembe	

3.5.5.1

merilo
1:500

oznaka risbe

Situacija: zbirnik komunalnih vodov
»ODSEK 2«