


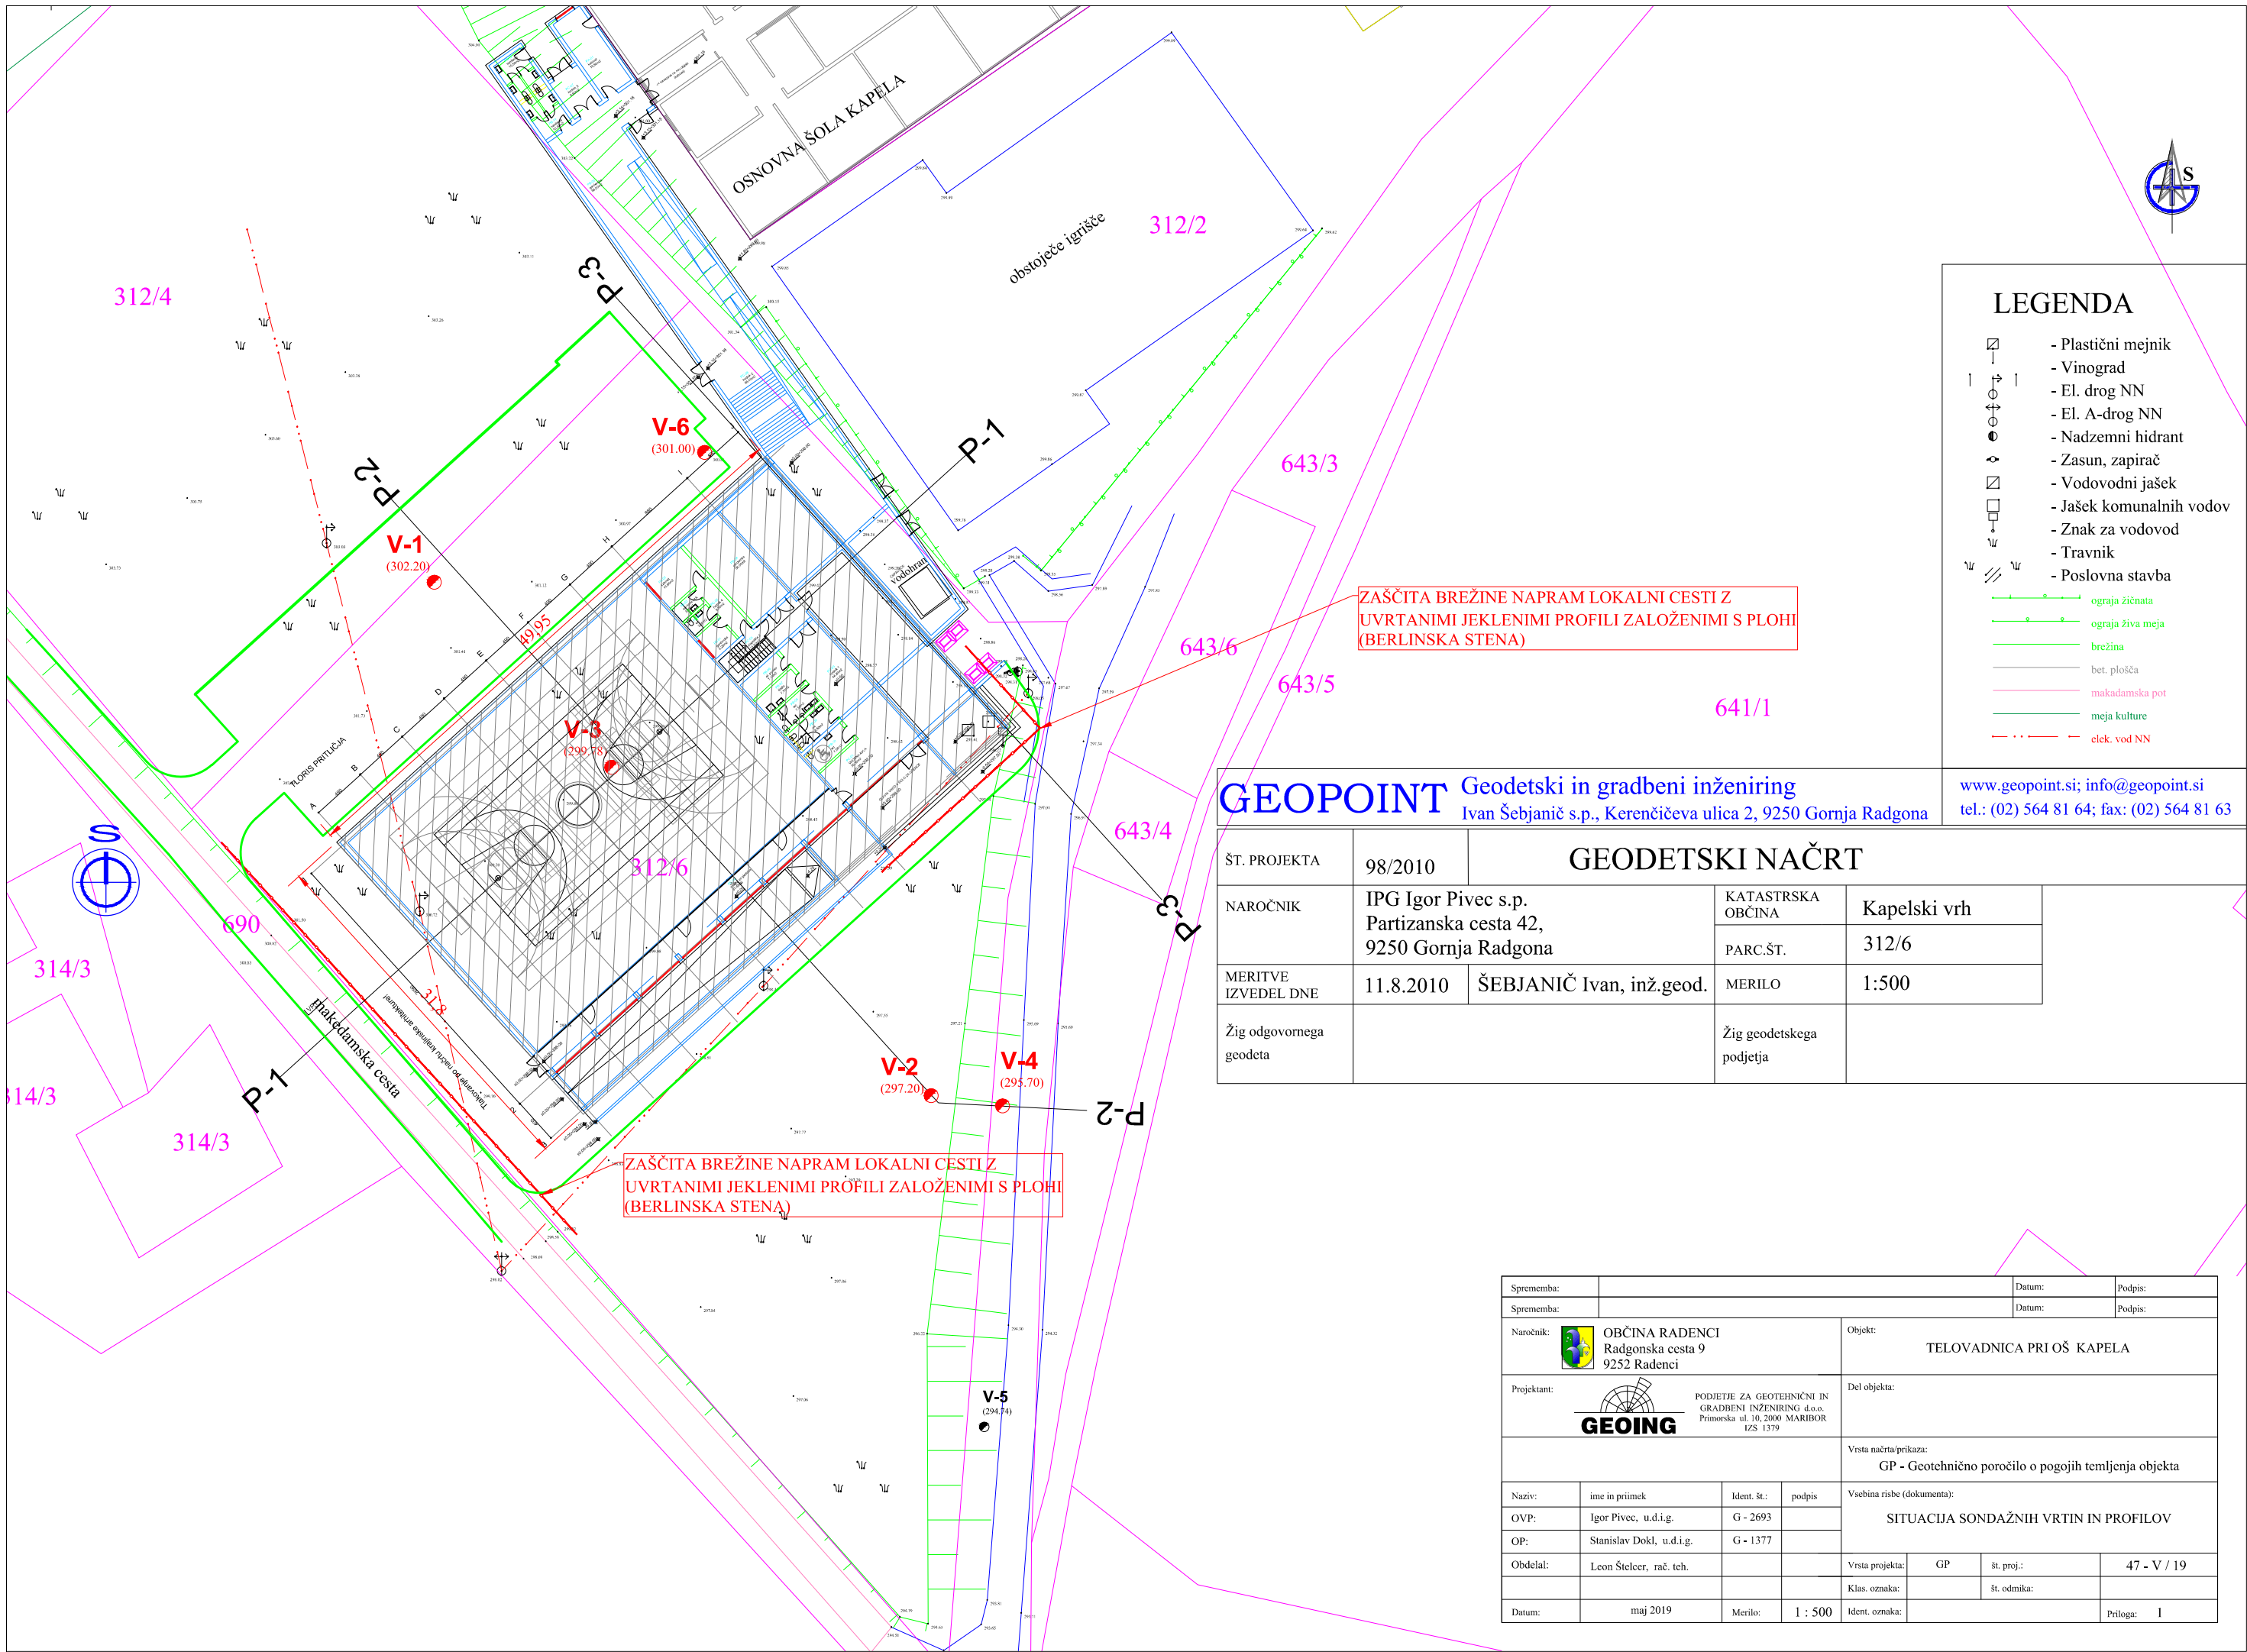

GEOPOINT Geodetski in gradbeni inženiring Ivan Šebjanič s.p., Kerenčičeva ulica 2, 9250 Gornja Radgona				www.geopoint.si; info@geopoint.si tel.: (02) 564 81 64; fax: (02) 564 81 63	
ŠT. PROJEKTA	98/2010	GEODETSKI NAČRT			
NAROČNIK	IPG Igor Pivec s.p. Partizanska cesta 42, 9250 Gornja Radgona		KATASTRSKA OBČINA	Kapelski vrh	
			PARC.ŠT.	312/6	
MERITVE IZVEDEL DNE	11.8.2010	ŠEBJANIČ Ivan, inž.geod.	MERILO	1:500	
Žig odgovornega geodeta			Žig geodetskega podjetja		

Sprememba:				Datum:		Podpis:			
Sprememba:				Datum:		Podpis:			
Naročnik:		 OBČINA RADENCI Radgonska cesta 9 9252 Radenci		Objekt: TELOVADNICA PRI OŠ KAPELA					
Projektant:		 PODIJETJE ZA GEOTEHNIČNI IN GRADBENI INŽENIRING d.o.o. Primorska ul. 10, 2000 MARIBOR IZS 1379		Del objekta:					
				Vrsta načrta/prikaza: GP - Geotehnično poročilo o pogojih temeljenja objekta					
Naziv:		ime in priimek	Ident. št.:	podpis	Vsebina risbe (dokumenta): SITUACIJA SONDAŽNIH VRTIN IN PROFILOV				
OVP:		Igor Pivec, u.d.i.g.	G - 2693						
OP:		Stanislav Dokl, u.d.i.g.	G - 1377						
Obdelal:		Leon Štelcer, rač. teh.			Vrsta projekta:		GP	št. proj.:	47 - V / 19
					Klas. oznaka:			št. odmika:	
Datum:		maj 2019	Merilo:	1 : 500	Ident. oznaka:				Priloga: 1