


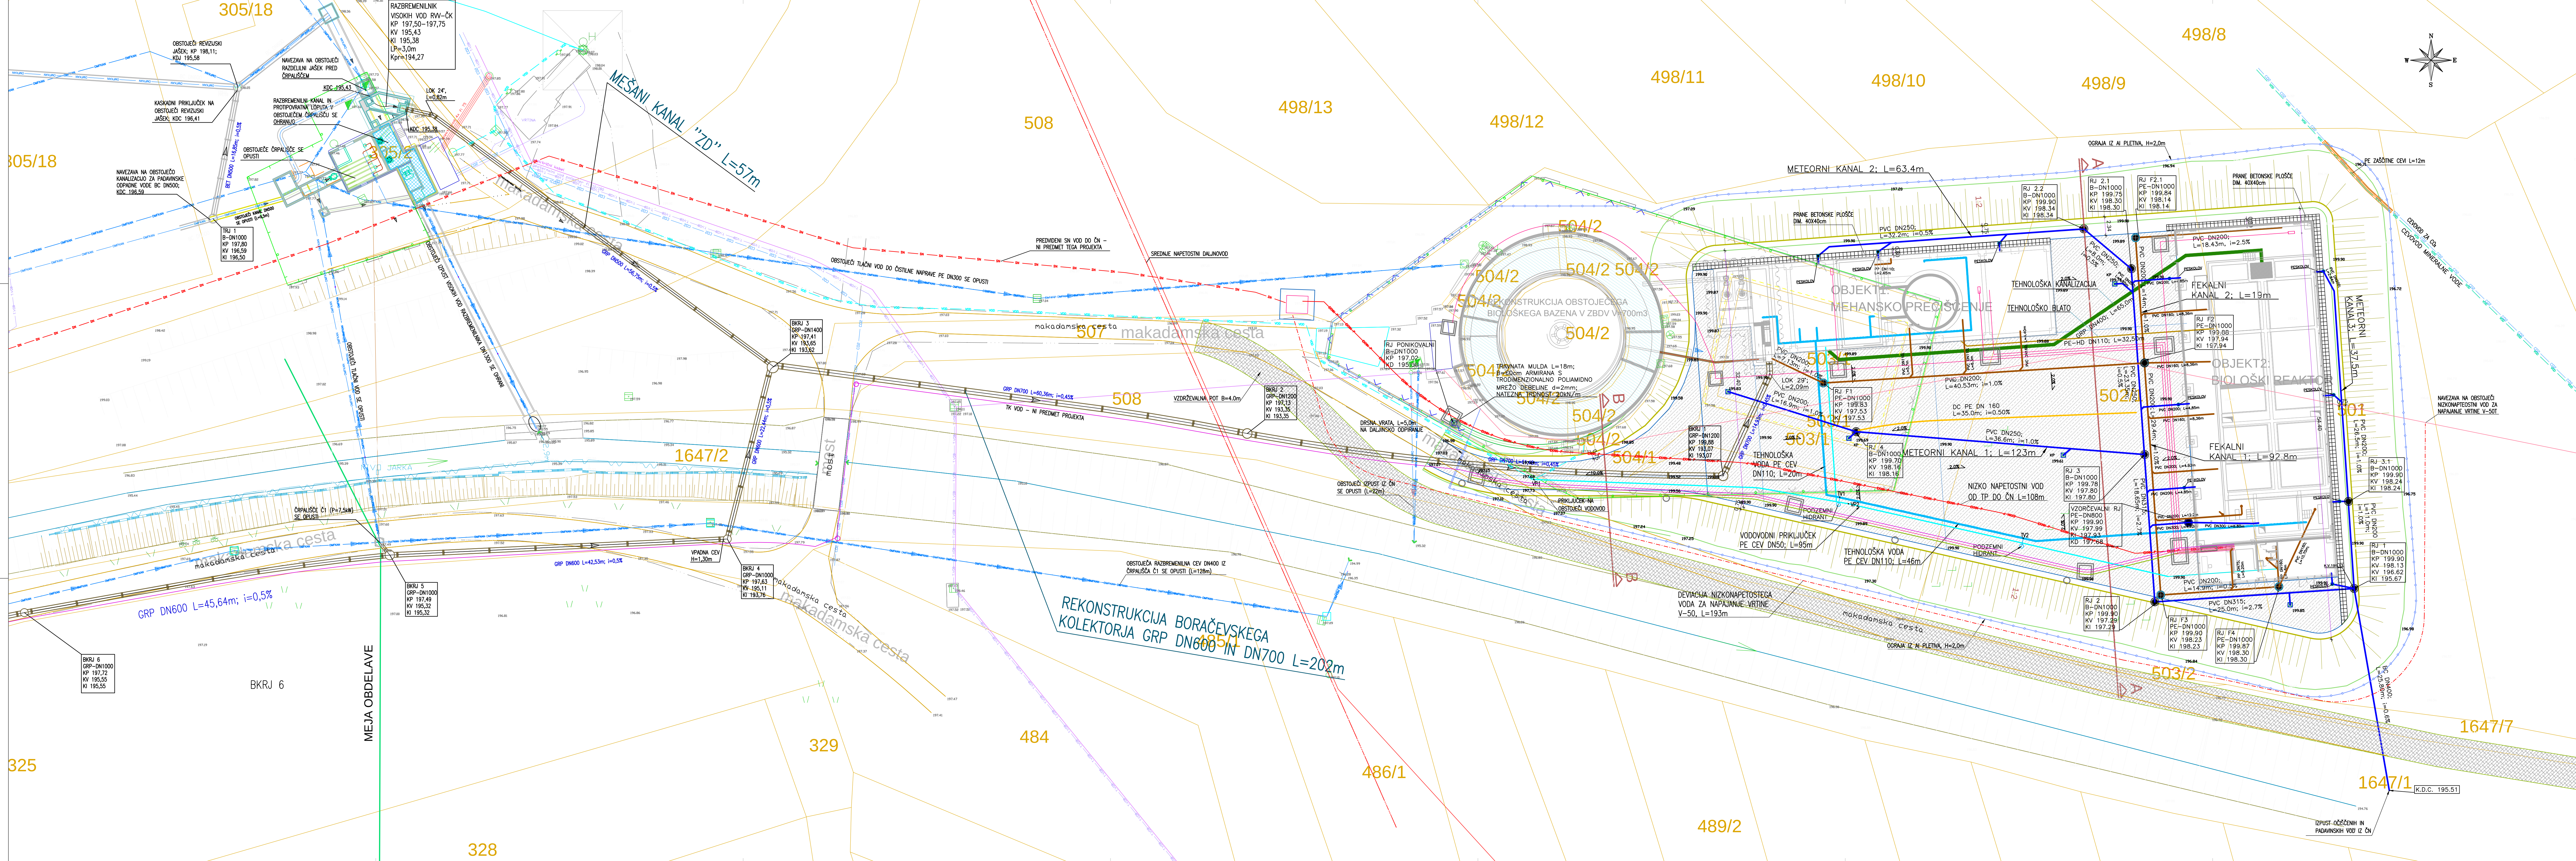

- LEGENDA - OBSTOJEČE STANJE
- DVA — DPA — VOD MINERALNE VODE
 - E21 — E22 — E23 — ELEKTRIČNI VOD ZA MINERALNO VODO
 - T21 — T22 — T23 — VOD TERMALNE VODE
 - E21 — E22 — E23 — ELEKTRIČNI VOD ZA TERMALNO VODO
 - T21 — T22 — T23 — TERMALNA VODA CO2
 - MEŠANA KANALIZACIJA
 - VISOKONAPETOSTNI ELEKTRIČNI VOD

- LEGENDA - PROJEKTIRANO STANJE
- FEKALNA KANALIZACIJA
 - OGRAJA
 - MET. KANALIZACIJA
 - VODOVOD
 - TEHNOLOŠKO BLATO
 - TEHNOLOŠKA KANALIZACIJA
 - HIDRANTNO OMREŽJE IN TEHNOLOŠKA VODA
 - ELEKTRIČNA NAPELJAVNA
 - DEVIJACIJA NIZKONAPETOSTNEGA VODA ZA NAPAJANJE VRTINE V-50
 - JAVNA RAZSVETLJAVNA
 - NN VOD
 - TELEFON - ni predmet tega projekta
 - SN VOD - ni predmet tega projekta
 - ASFALT

Sprememba:	Opis spremembe:	Datum:	Podpis:
Investitor:	OBČINA RADENCI Radgonska cesta 9 9252 RADENCI	Lokacija:	RADENCI
Projektant:	SPIT GRADBENI INŽENIRING d.o.o. Vojkova cesta 19, Solkan IDENT. št.: 025 - 0893	Objekt:	ČN RADENCI
		Vsebina / Naslov risbe:	ZUNANJA UREDITEV TLORIS
odg. vodja projekta (OVP):	Ime in Priimek: mag. Miroslav Loezj univ.dipl.inž.grad.	id. št.:	G-0378
odg. projektant:	podpis/datum: [Signature] mag. Miroslav Loezj	id. št.:	G-3484
projektant:	Ime in Priimek: JERNEJ KANDUS univ.dipl.inž.grad.	id. št.:	G-3484
projektant:	Ime in Priimek: JERNEJ KANDUS univ.dipl.inž.grad.	id. št.:	G-3484
		Faza projekta:	FAZ
		Merilo:	1:250
		Datum:	JULIJ 2013
		Št. projekta:	254-01/11
		Št. notrisa:	254-01/11-04
		List:	1
		Št. odseka:	arhivska št.
		faza/objekt:	...
		šifra risbe:	...