


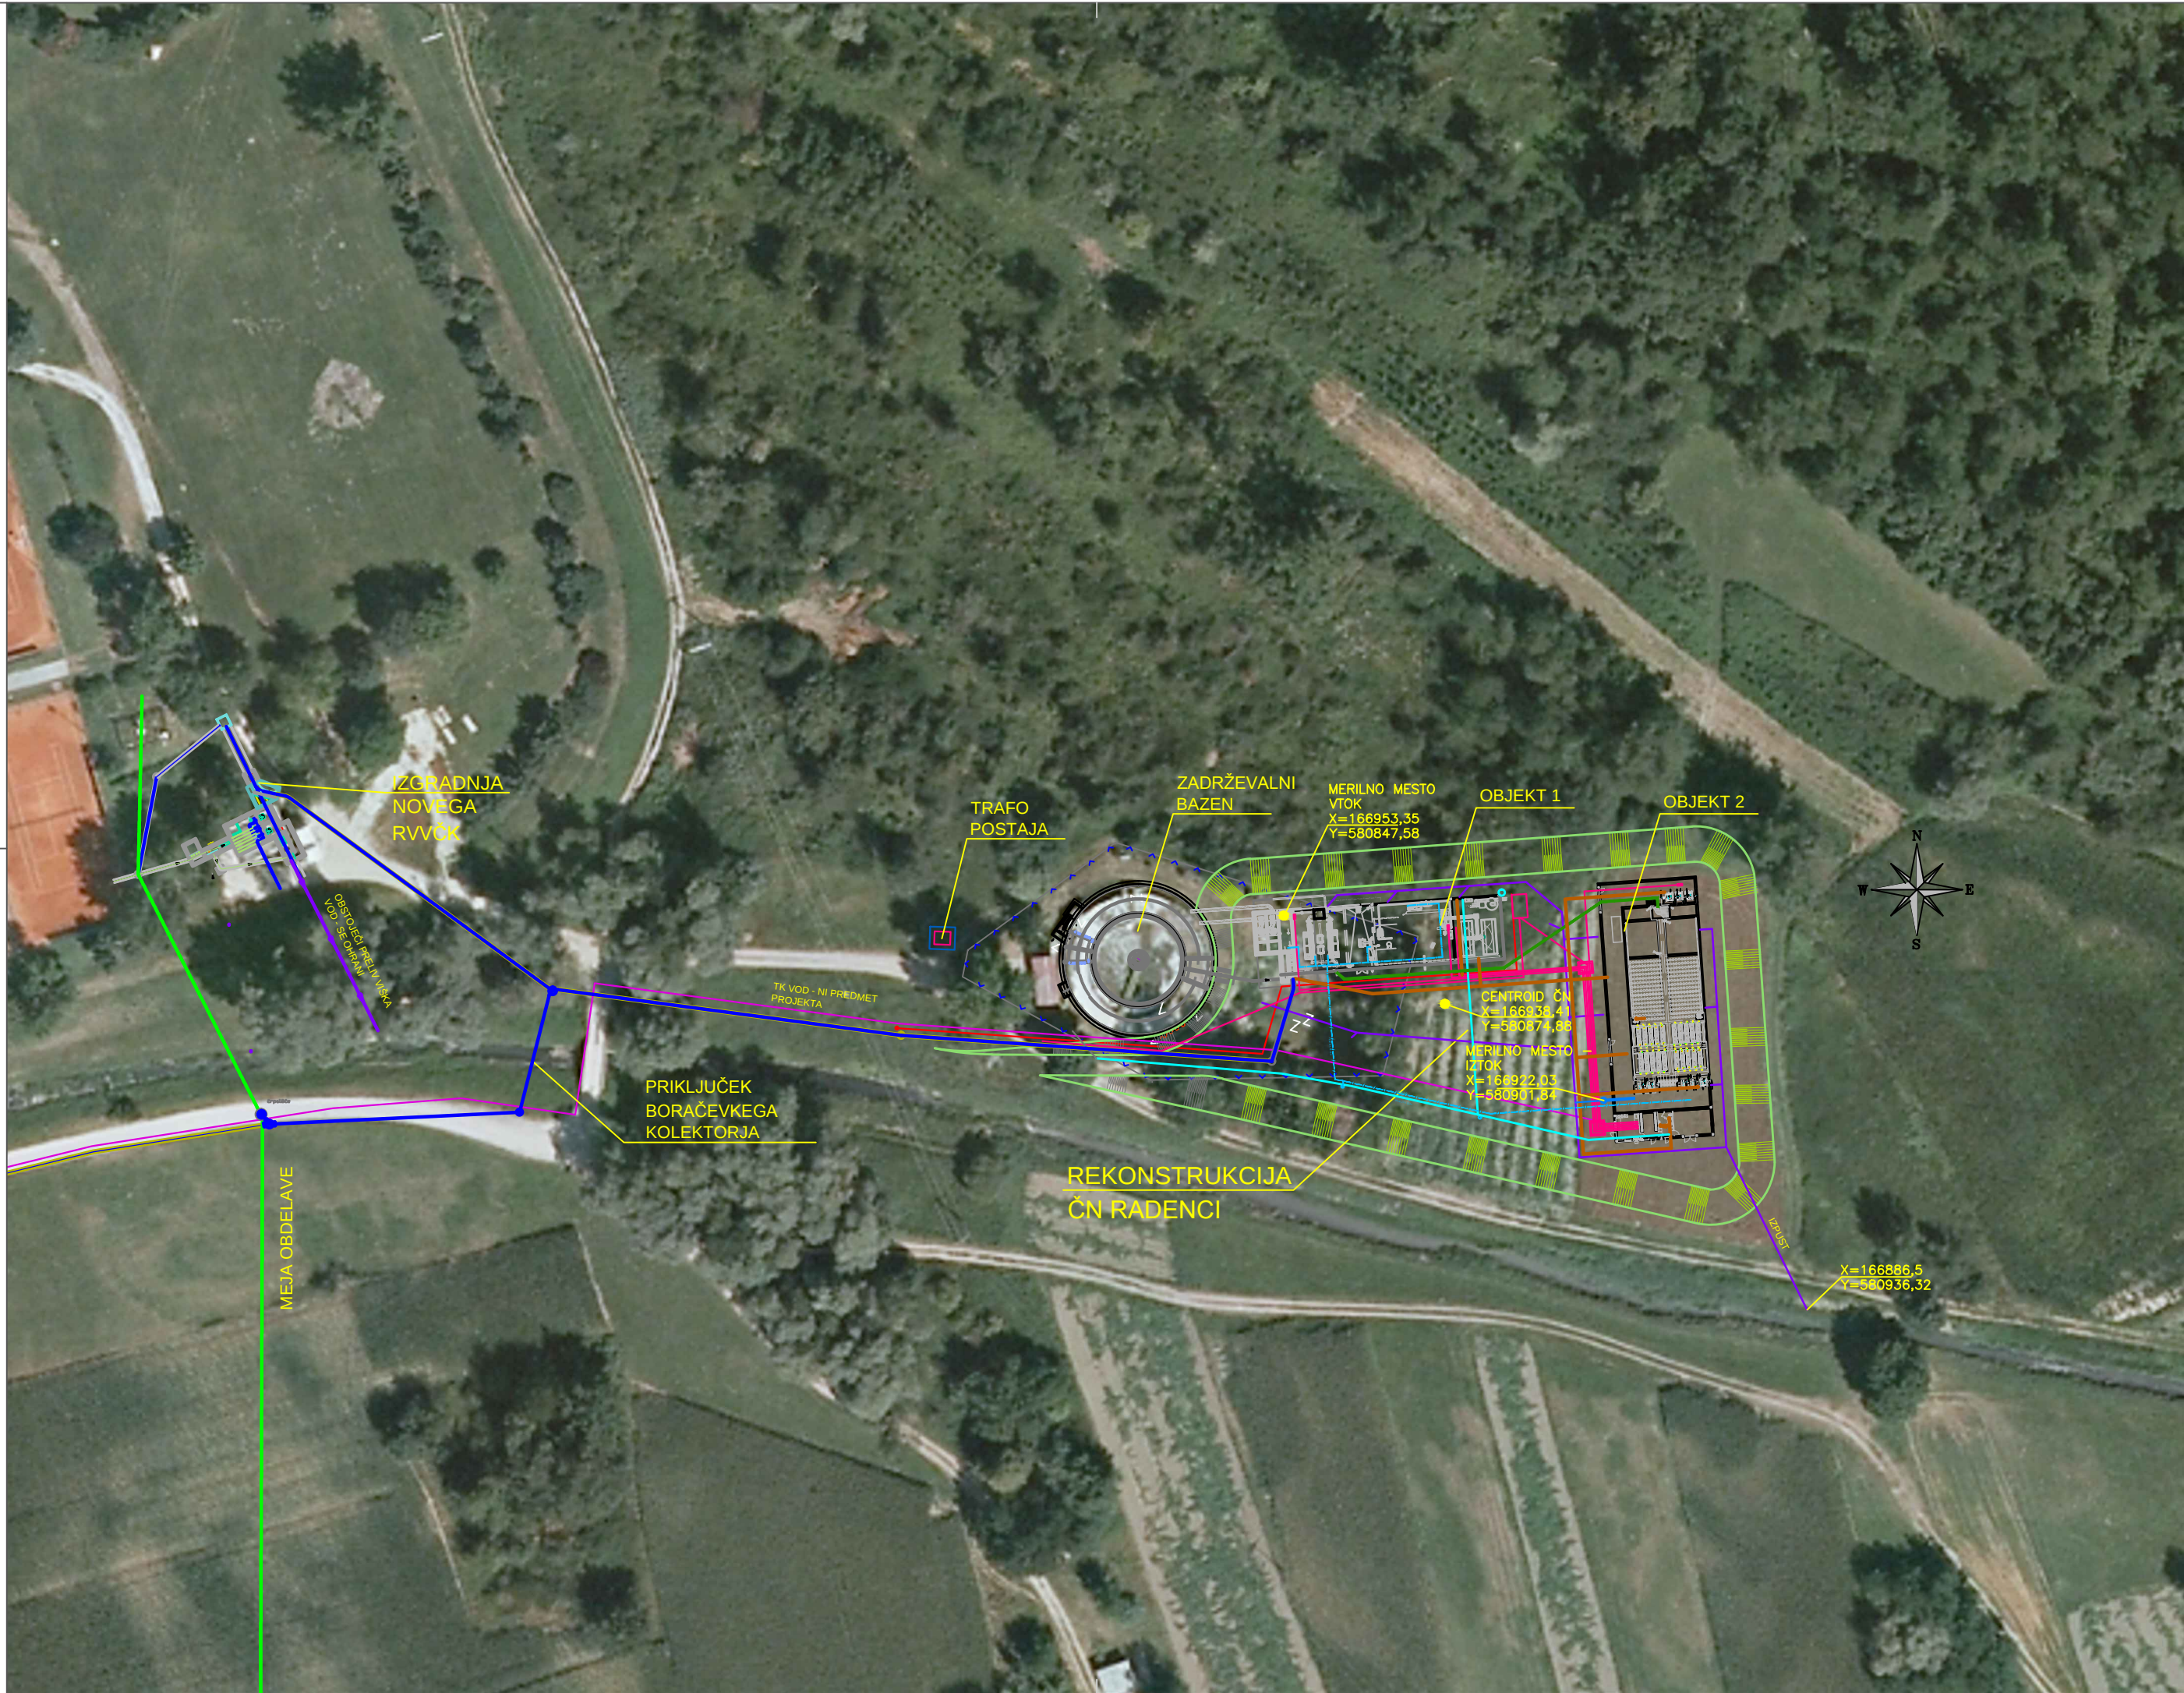

Sprememba:	Opis spremembe:	Datum:	Podpis:	
Investitor:	OBČINA RADENCI Radgonska cesta 9 9252 RADENCI	Lokacija :	RADENCI	
Projektant:	SPIT GRADBENI INŽENIRING d.o.o. Vojkova cesta 19, Solkan IDENT. ŠT.: IZS - 0893	Objekt:	ČN RADNECI	
		Vsebina / Naslov risbe:	PREGLEDNA SITUACIJA	
	Ime in Priimek:	id. št.	podpis/datum:	0 VODILNA MAPA
odg. vodja projekta (OVP)	mag. Miran Lozej univ.dipl.inž.grad.	G-0378		
odg. projektant				Faza projekta: PGD
projektant				Merilo: 1:1000
projektant				Št. projekta: 254-01/11
				Št. načrta:
projektant				št. odseka
				arhivska št.
				faza/objekt
				šifra risbe