


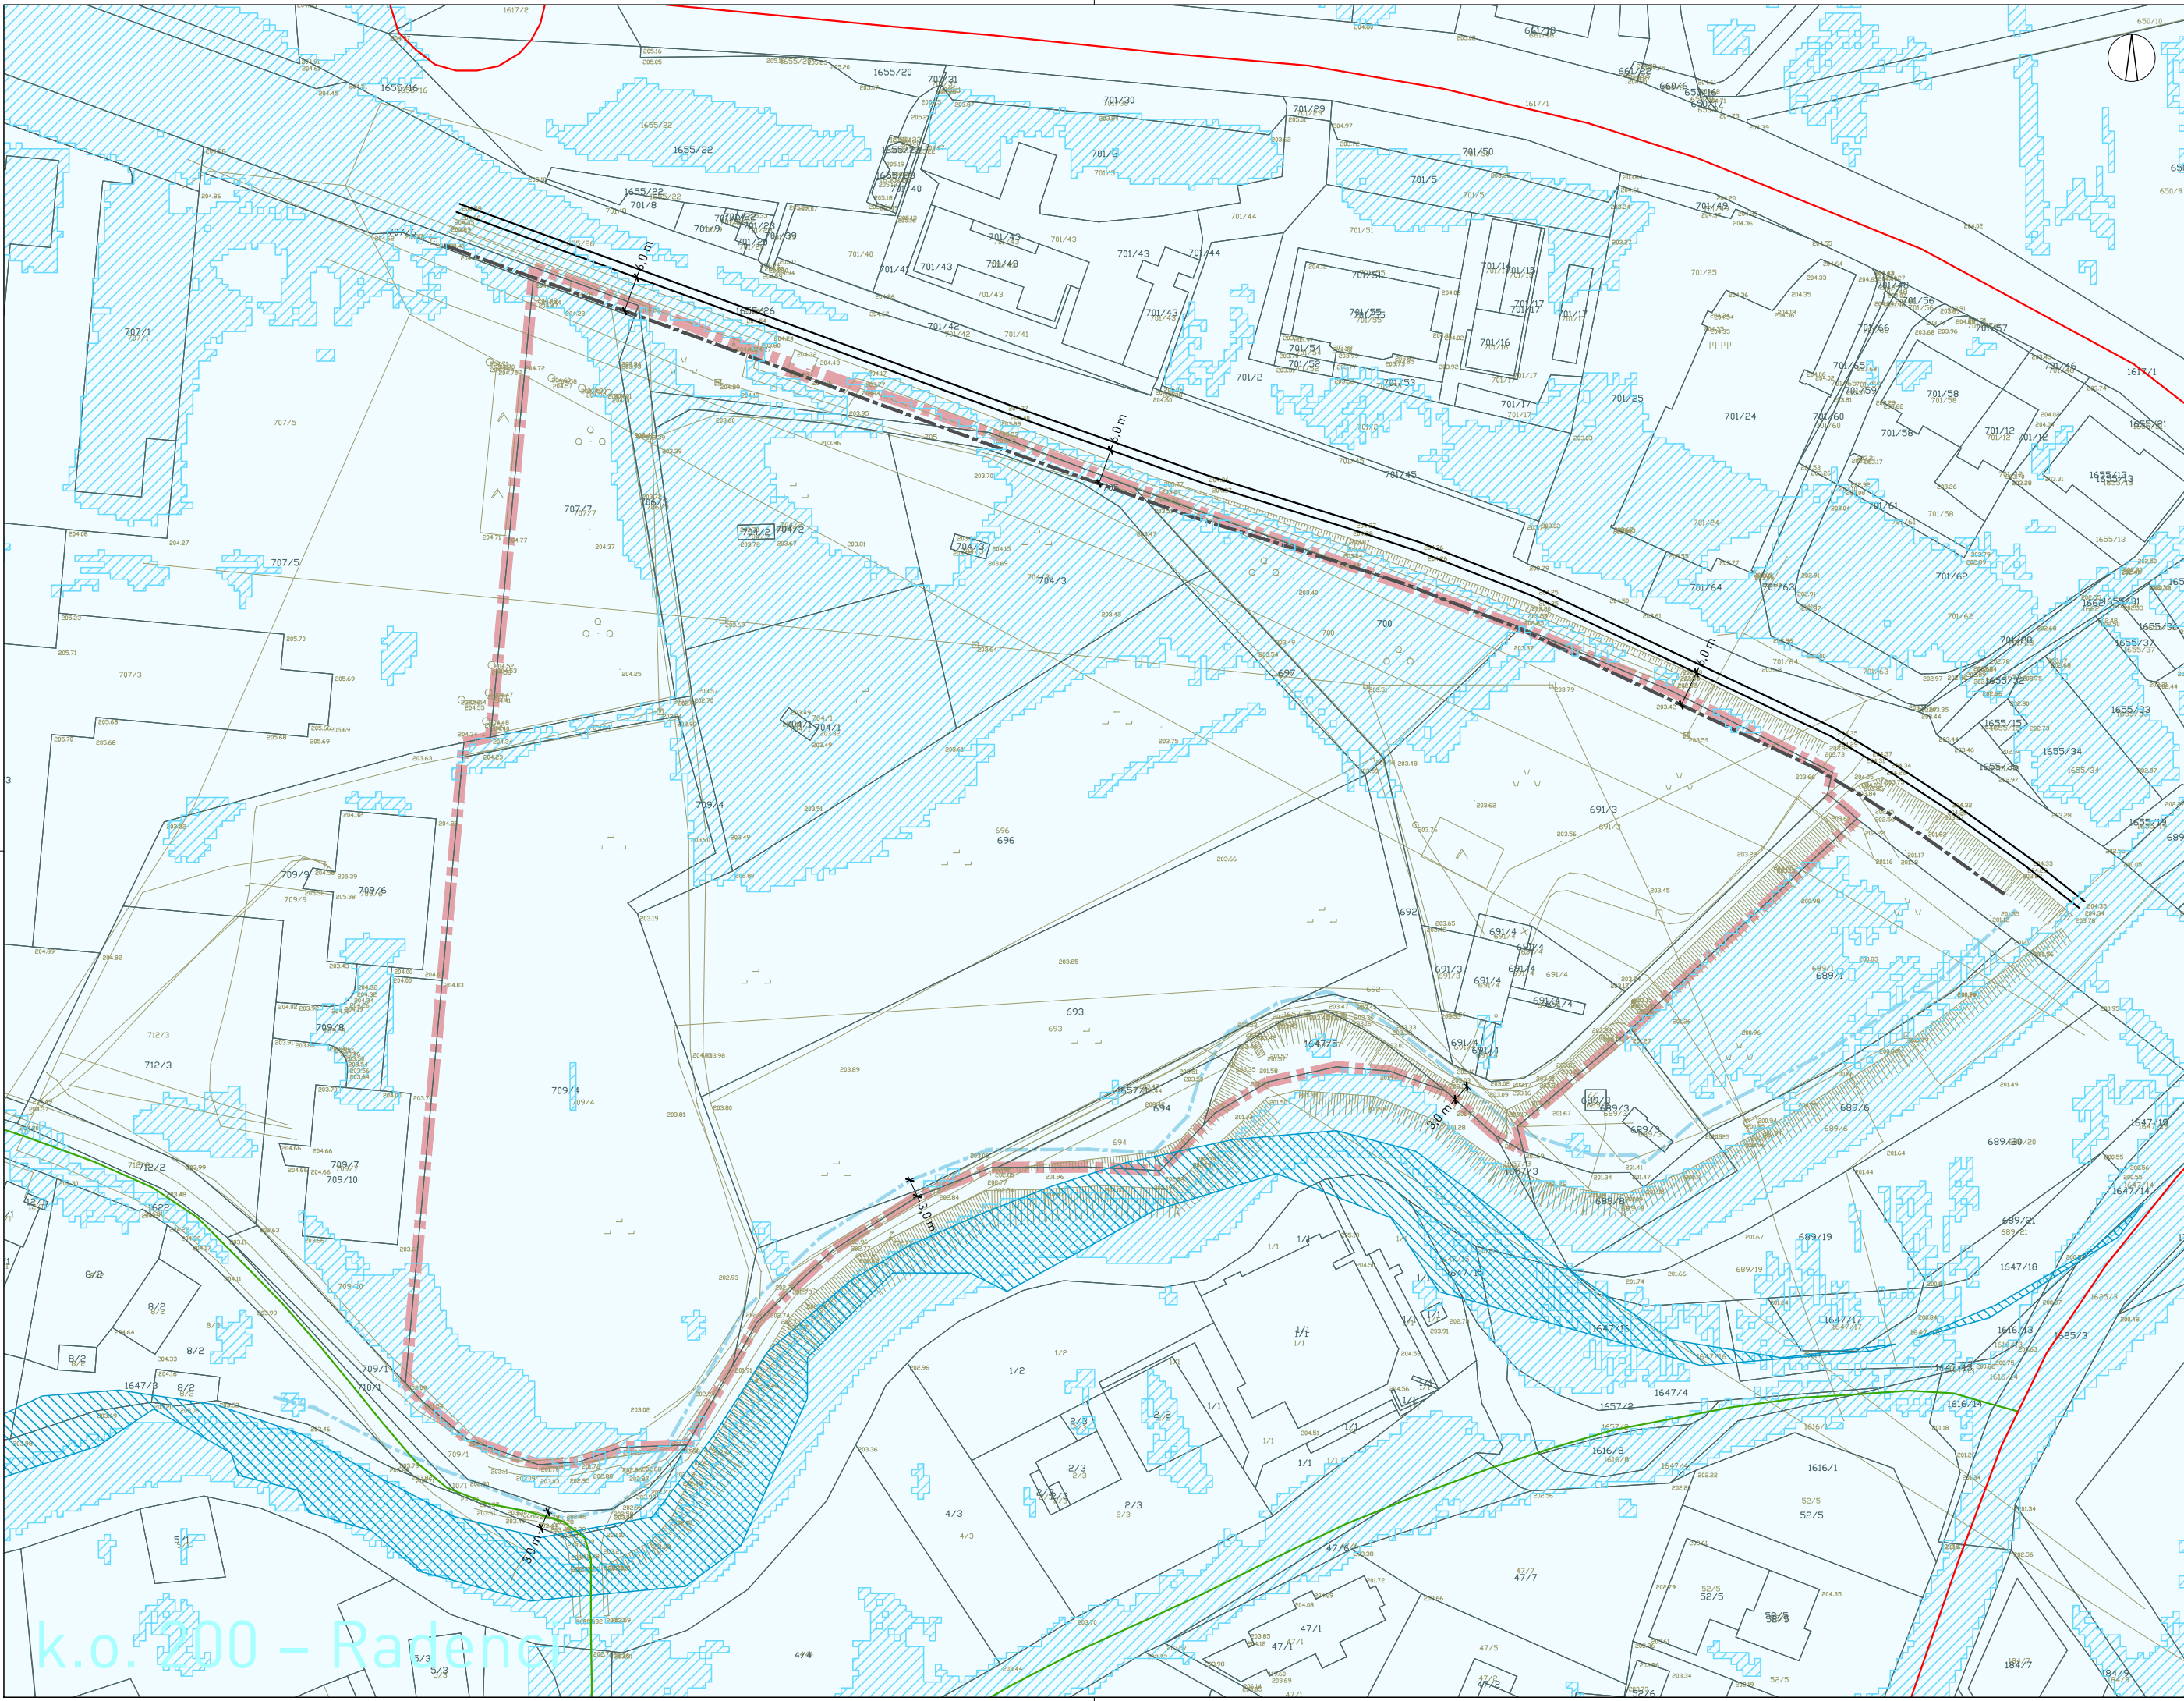

LEGENDA

- katastrski načrt
- geodetski načrt
- meja območja občinskega podrobnega prostorskega načrta
- državna cesta
- občinska cesta
- tir železniške proge
- meja progovnega pasu železniške proge
- meja priobalnega zemljišča vodotoka
- vodovarstveno območje (vrelčni nivo)
- opozorilna karta poplav (redke poplave)
- modelirana opozorilna karta poplav



ZEU družba za načrtovanje in inženiring d.o.o.
Ulica Staneta Rozmana 5, SI-9000 Murska Sobota, Slovenija
Tel. +386 25341310, Faks +386 25341086, E-naslov: zeu@zeu.si, Internet: http://www.zeu.si

Investitor: Občina Radenci Radgonska cesta 9, 9252 Radenci		Odgovorni prostorski načrtovalec: Leon Cigüt, univ. dipl. inž. arh. ZAPS 1661 A	
Pripravljalavec: Občina Radenci Radgonska cesta 9, 9252 Radenci		Sodelavec: Polona Majcan, mag. inž. arh. urb. Barbara Babič, univ. dipl. geog. Urška Kociper	
Naziv: Občinski podrobni prostorski načrt za enoto urejanja prostora RA 13		Grafični načrt: Prikaz vplivov in povezav s sosednjimi območji	
Številka: OPPN-10/20	Identifikacijska številka: 1783	Datum: december 2020	Merilo: 1 : 1000
Datum geodet. načrta: oktober 2020		Številka lista: 3	