


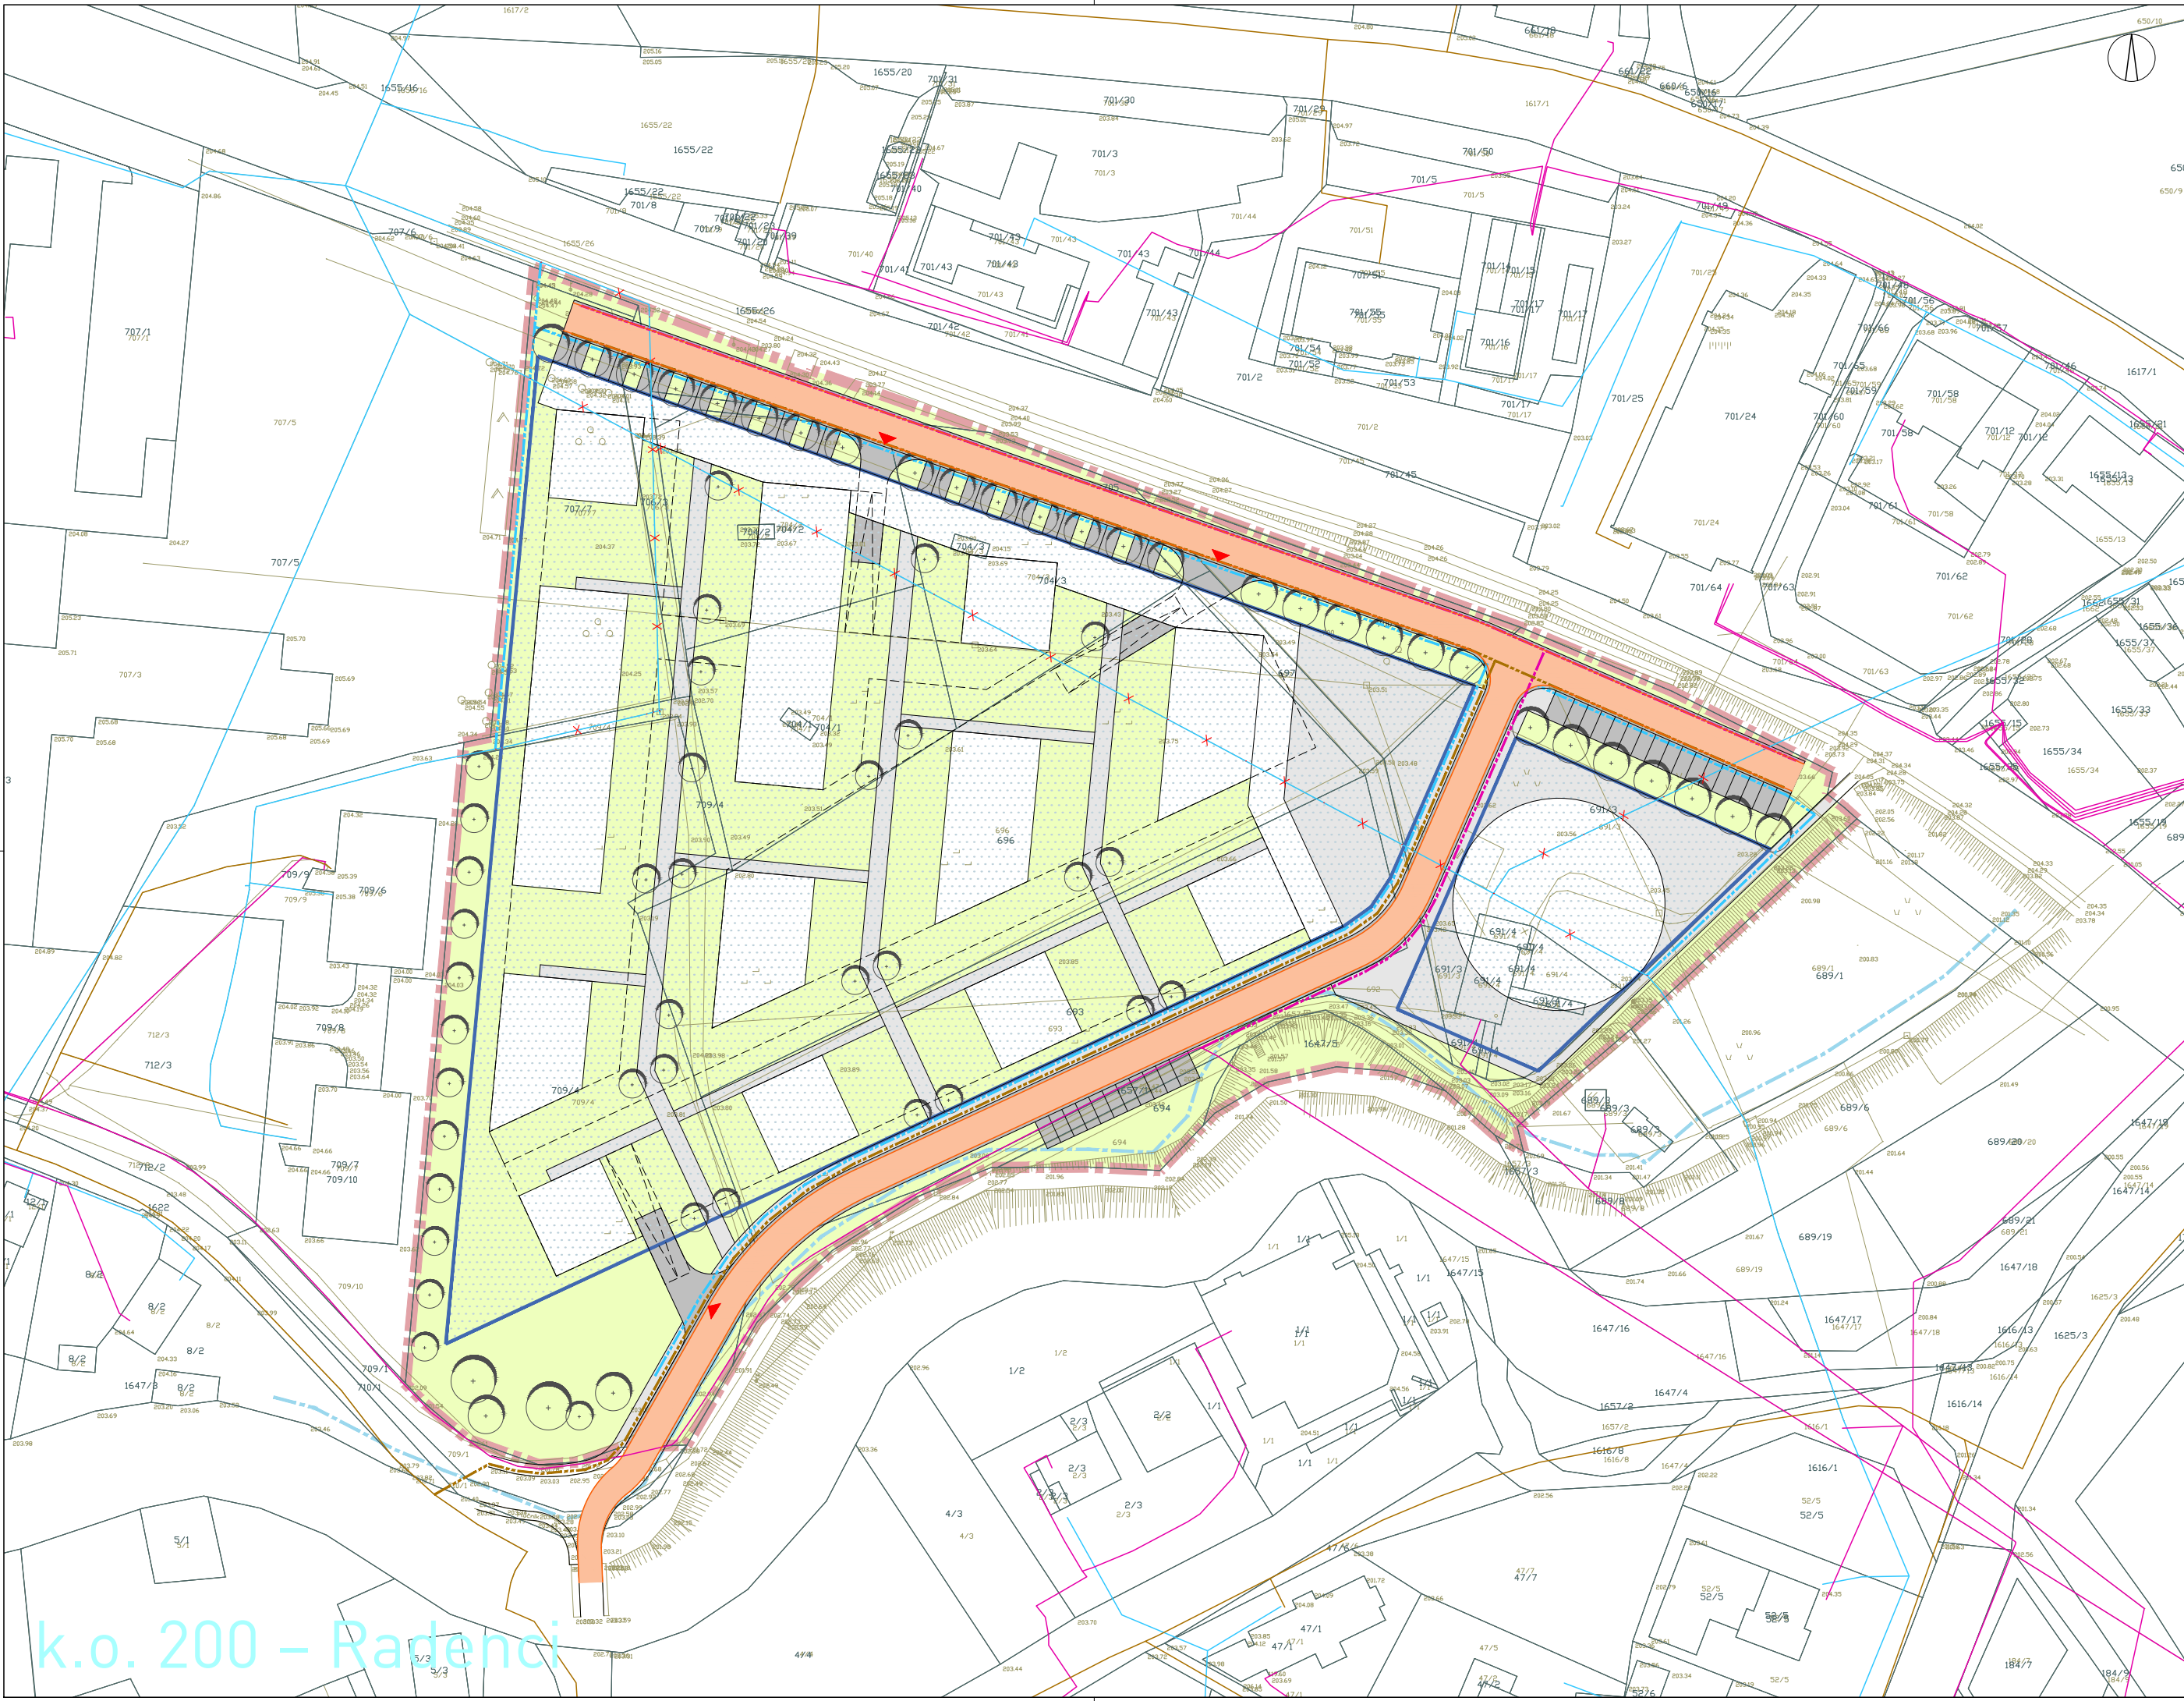

k.o. 200 – Radenci

LEGENDA

- katastrski načrt
- geodetski načrt
- meja območja občinskega podrobnega prostorskega načrta
- površina za razvoj stavbe
- gradbena meja
- stavba
- pohodna površina
- povozna površina
- dovoz, dostop
- zelena površina
- drevesna vegetacija
- odstranitev, prestavitev ali rekonstrukcija objekta ali omrežja gospodarske javne infrastrukture

OBSTOJEČE

- cevodod za pitno vodo
- elektroenergetski vod
- plinovod
- dovozna pot za gasilska vozila

PREDVIDENO

- cevodod za pitno vodo
- elektroenergetski vod
- plinovod



ZEU družba za načrtovanje in inženiring d.o.o.
Ulica Staneta Rozmana 5, SI-9000 Murska Sobota, Slovenija
Tel. +386 25341310, Faks +386 25341084, E-naslov: zeu@zeu.si, Internet: http://www.zeu.si

Investitor: Občina Radenci Radgonska cesta 9, 9252 Radenci		Odgovorni prostorski načrtovalec: Leon Cigüt, univ. dipl. inž. arh. ZAPS 1661 A	
Pripravljalavec: Občina Radenci Radgonska cesta 9, 9252 Radenci		Sodelavec: Polona Majcan, mag. inž. arh. urb. Barbara Babič, univ. dipl. geog. Urška Kociper	
Naziv: Občinski podrobni prostorski načrt za enoto urejanja prostora RA 13		Grafični načrt: Prikaz ureditev, potrebnih za obrambo ter varstvo pred naravnimi in drugimi nesrečami, vključno z varstvom pred požarom	
Številka: OPPN-10/20	Identifikacijska številka: 1783	Datum: december 2020	Merilo: 1 : 1000
		Datum geodet. načrta: oktober 2020	Številka lista: 6