


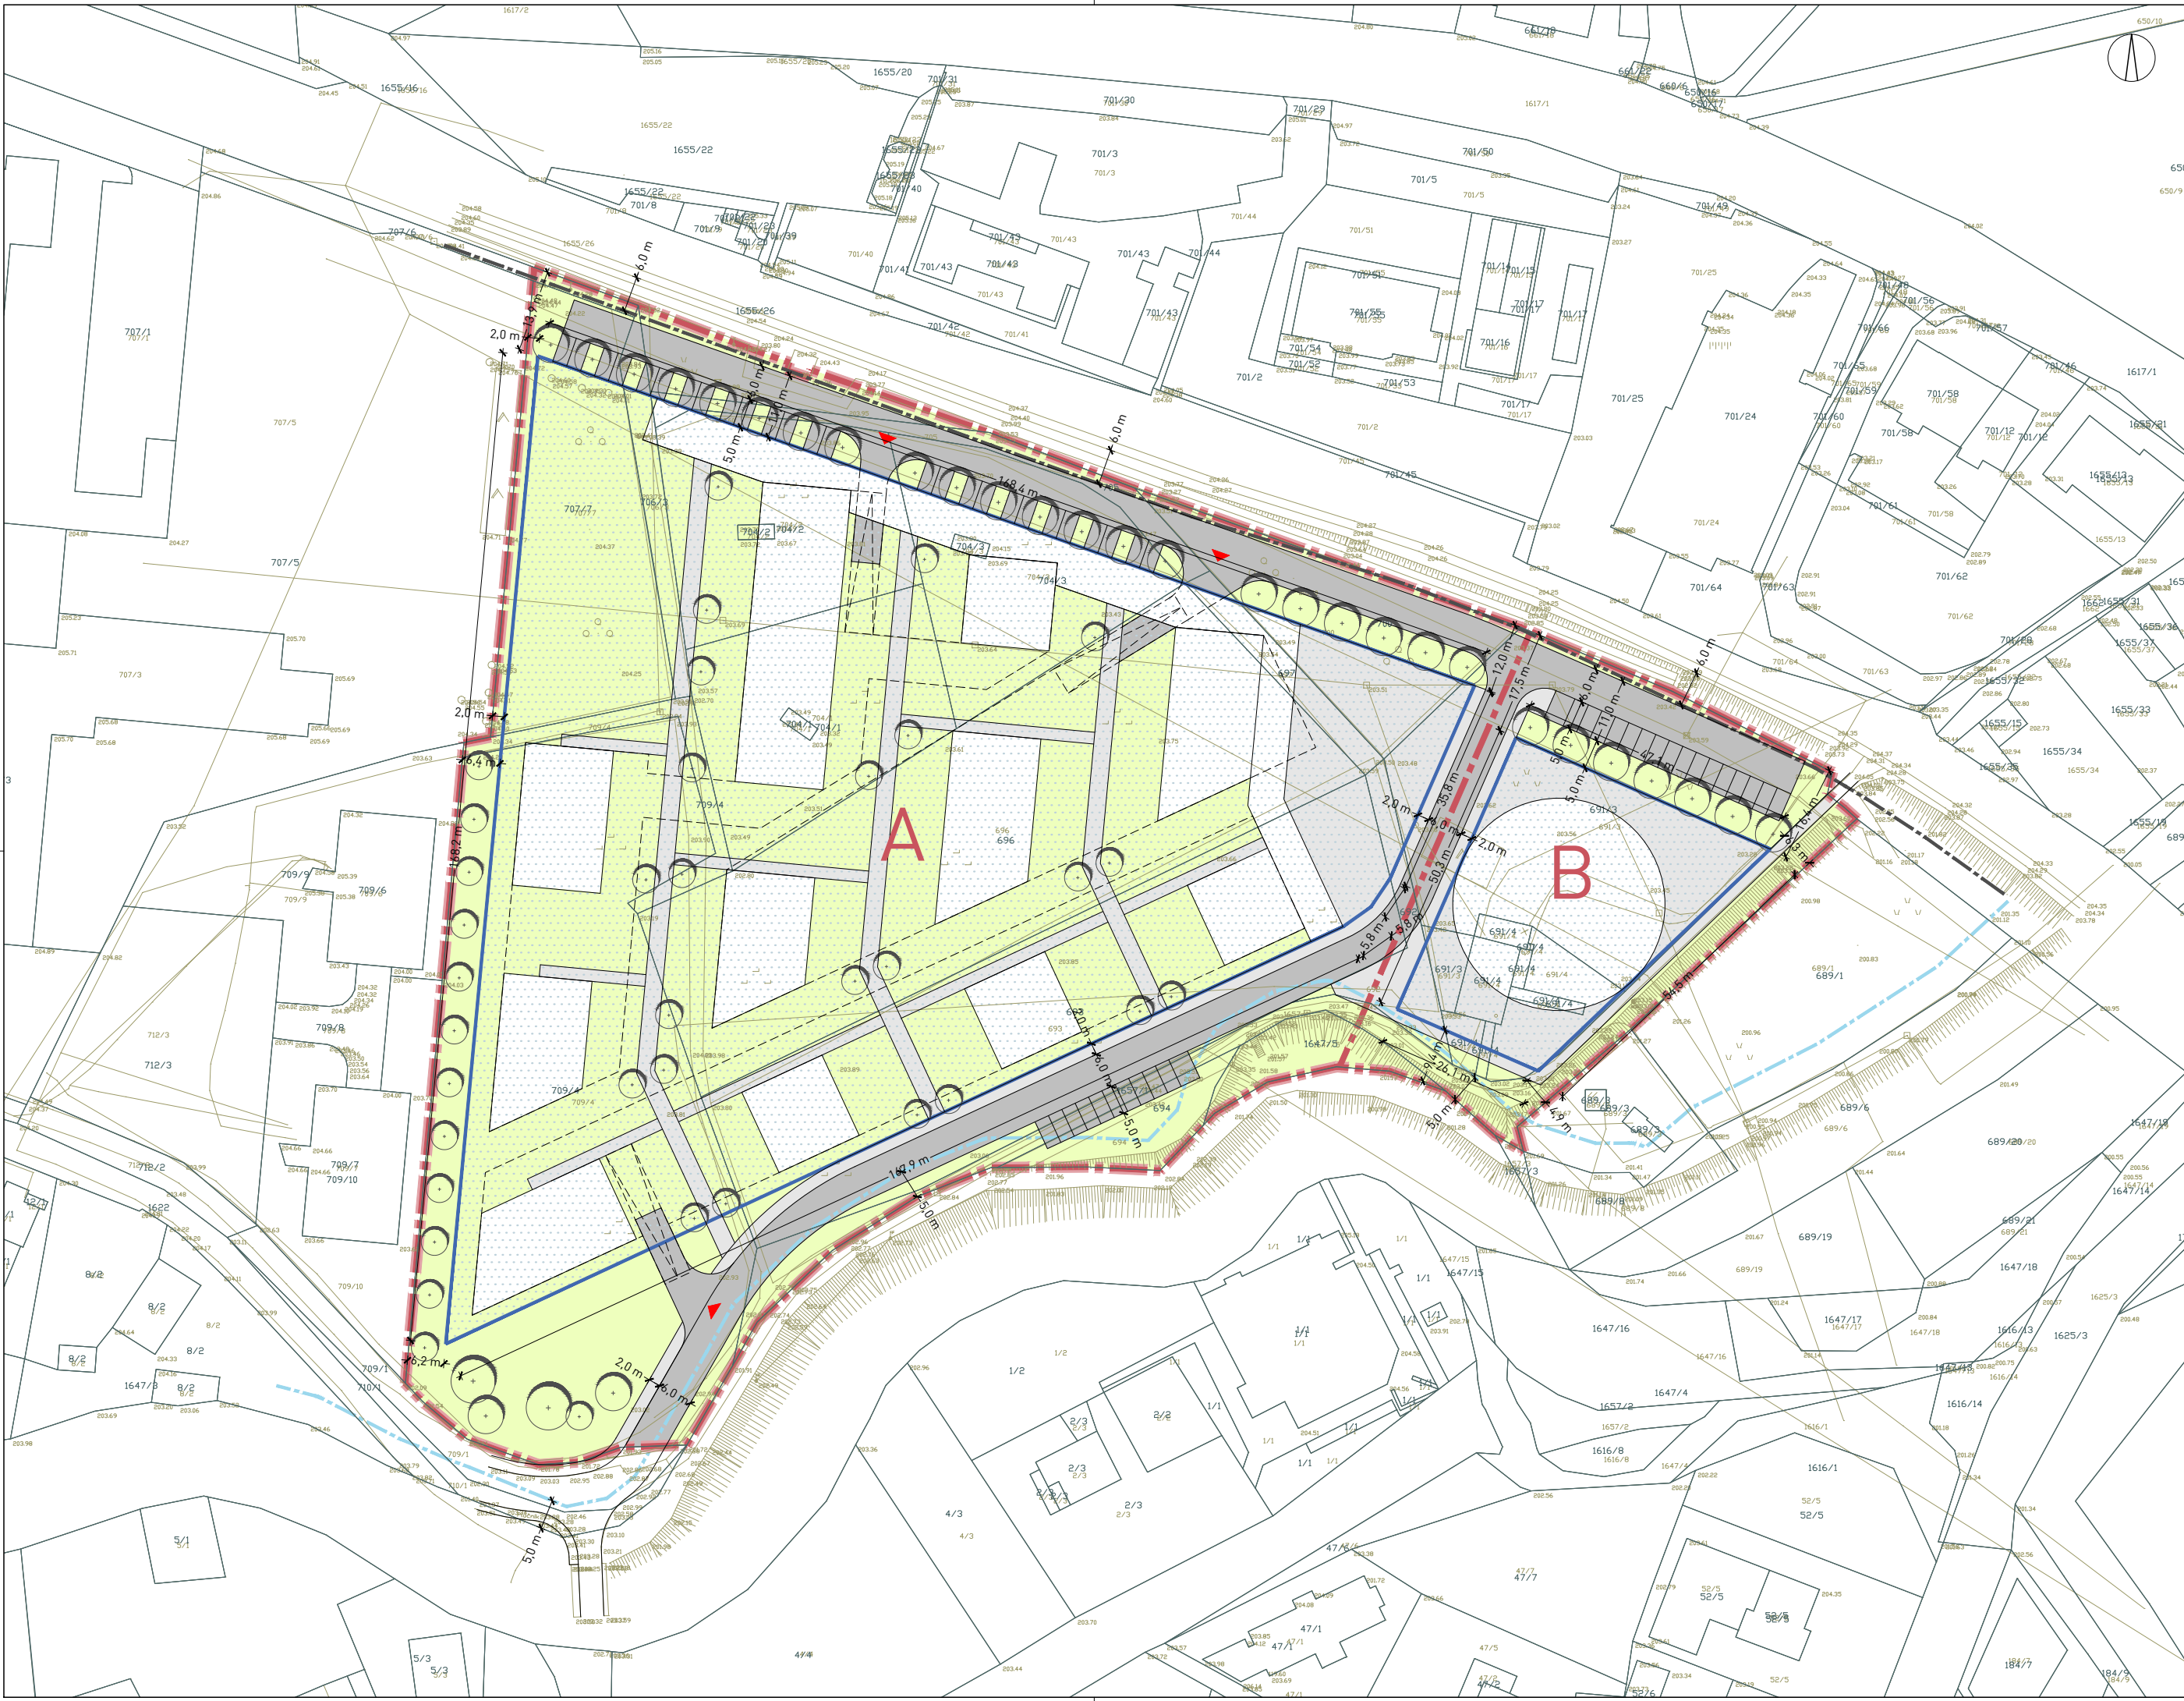

LEGENDA

- katastrski načrt
- geodetski načrt
- meja območja občinskega podrobnega prostorskega načrta
- meja podobmočja občinskega podrobnega prostorskega načrta
- meja progovnega pasu železniške proge
- meja priobalnega zemljišča vodotoka
- površina za razvoj stavb
- gradbena meja (GM)
- pohodna površina
- povozna površina
- dovoz, dostop
- zelena površina
- drevesna vegetacija



ZEU družba za načrtovanje in inženiring d.o.o.
Ulica Staneta Rozmana 5, SI-9000 Murska Sobota, Slovenija
Tel. +386 25341310, Faks +386 25341084, E-naslov: zeu@zeu.si, Internet: http://www.zeu.si

Investitor: Občina Radenci Radgonska cesta 9, 9252 Radenci			Odgovorni prostorski načrtovalec: Leon Cigüt, univ. dipl. inž. arh. ZAPS 1661 A		
Pripravljalavec: Občina Radenci Radgonska cesta 9, 9252 Radenci			Sodelavec: Polona Majcan, mag. inž. arh. urb. Barbara Babič, univ. dipl. geog. Urška Kociper		
Naziv: Občinski podrobni prostorski načrt za enoto urejanja prostora RA 13			Grafični načrt: Zazidalna oziroma ureditvena situacija		
Številka: OPPN-10/20	Identifikacijska številka: 1783	Datum: februar 2021	Merilo: 1 : 1000	Datum geodet. načrta: oktober 2020	Številka lista: 4