


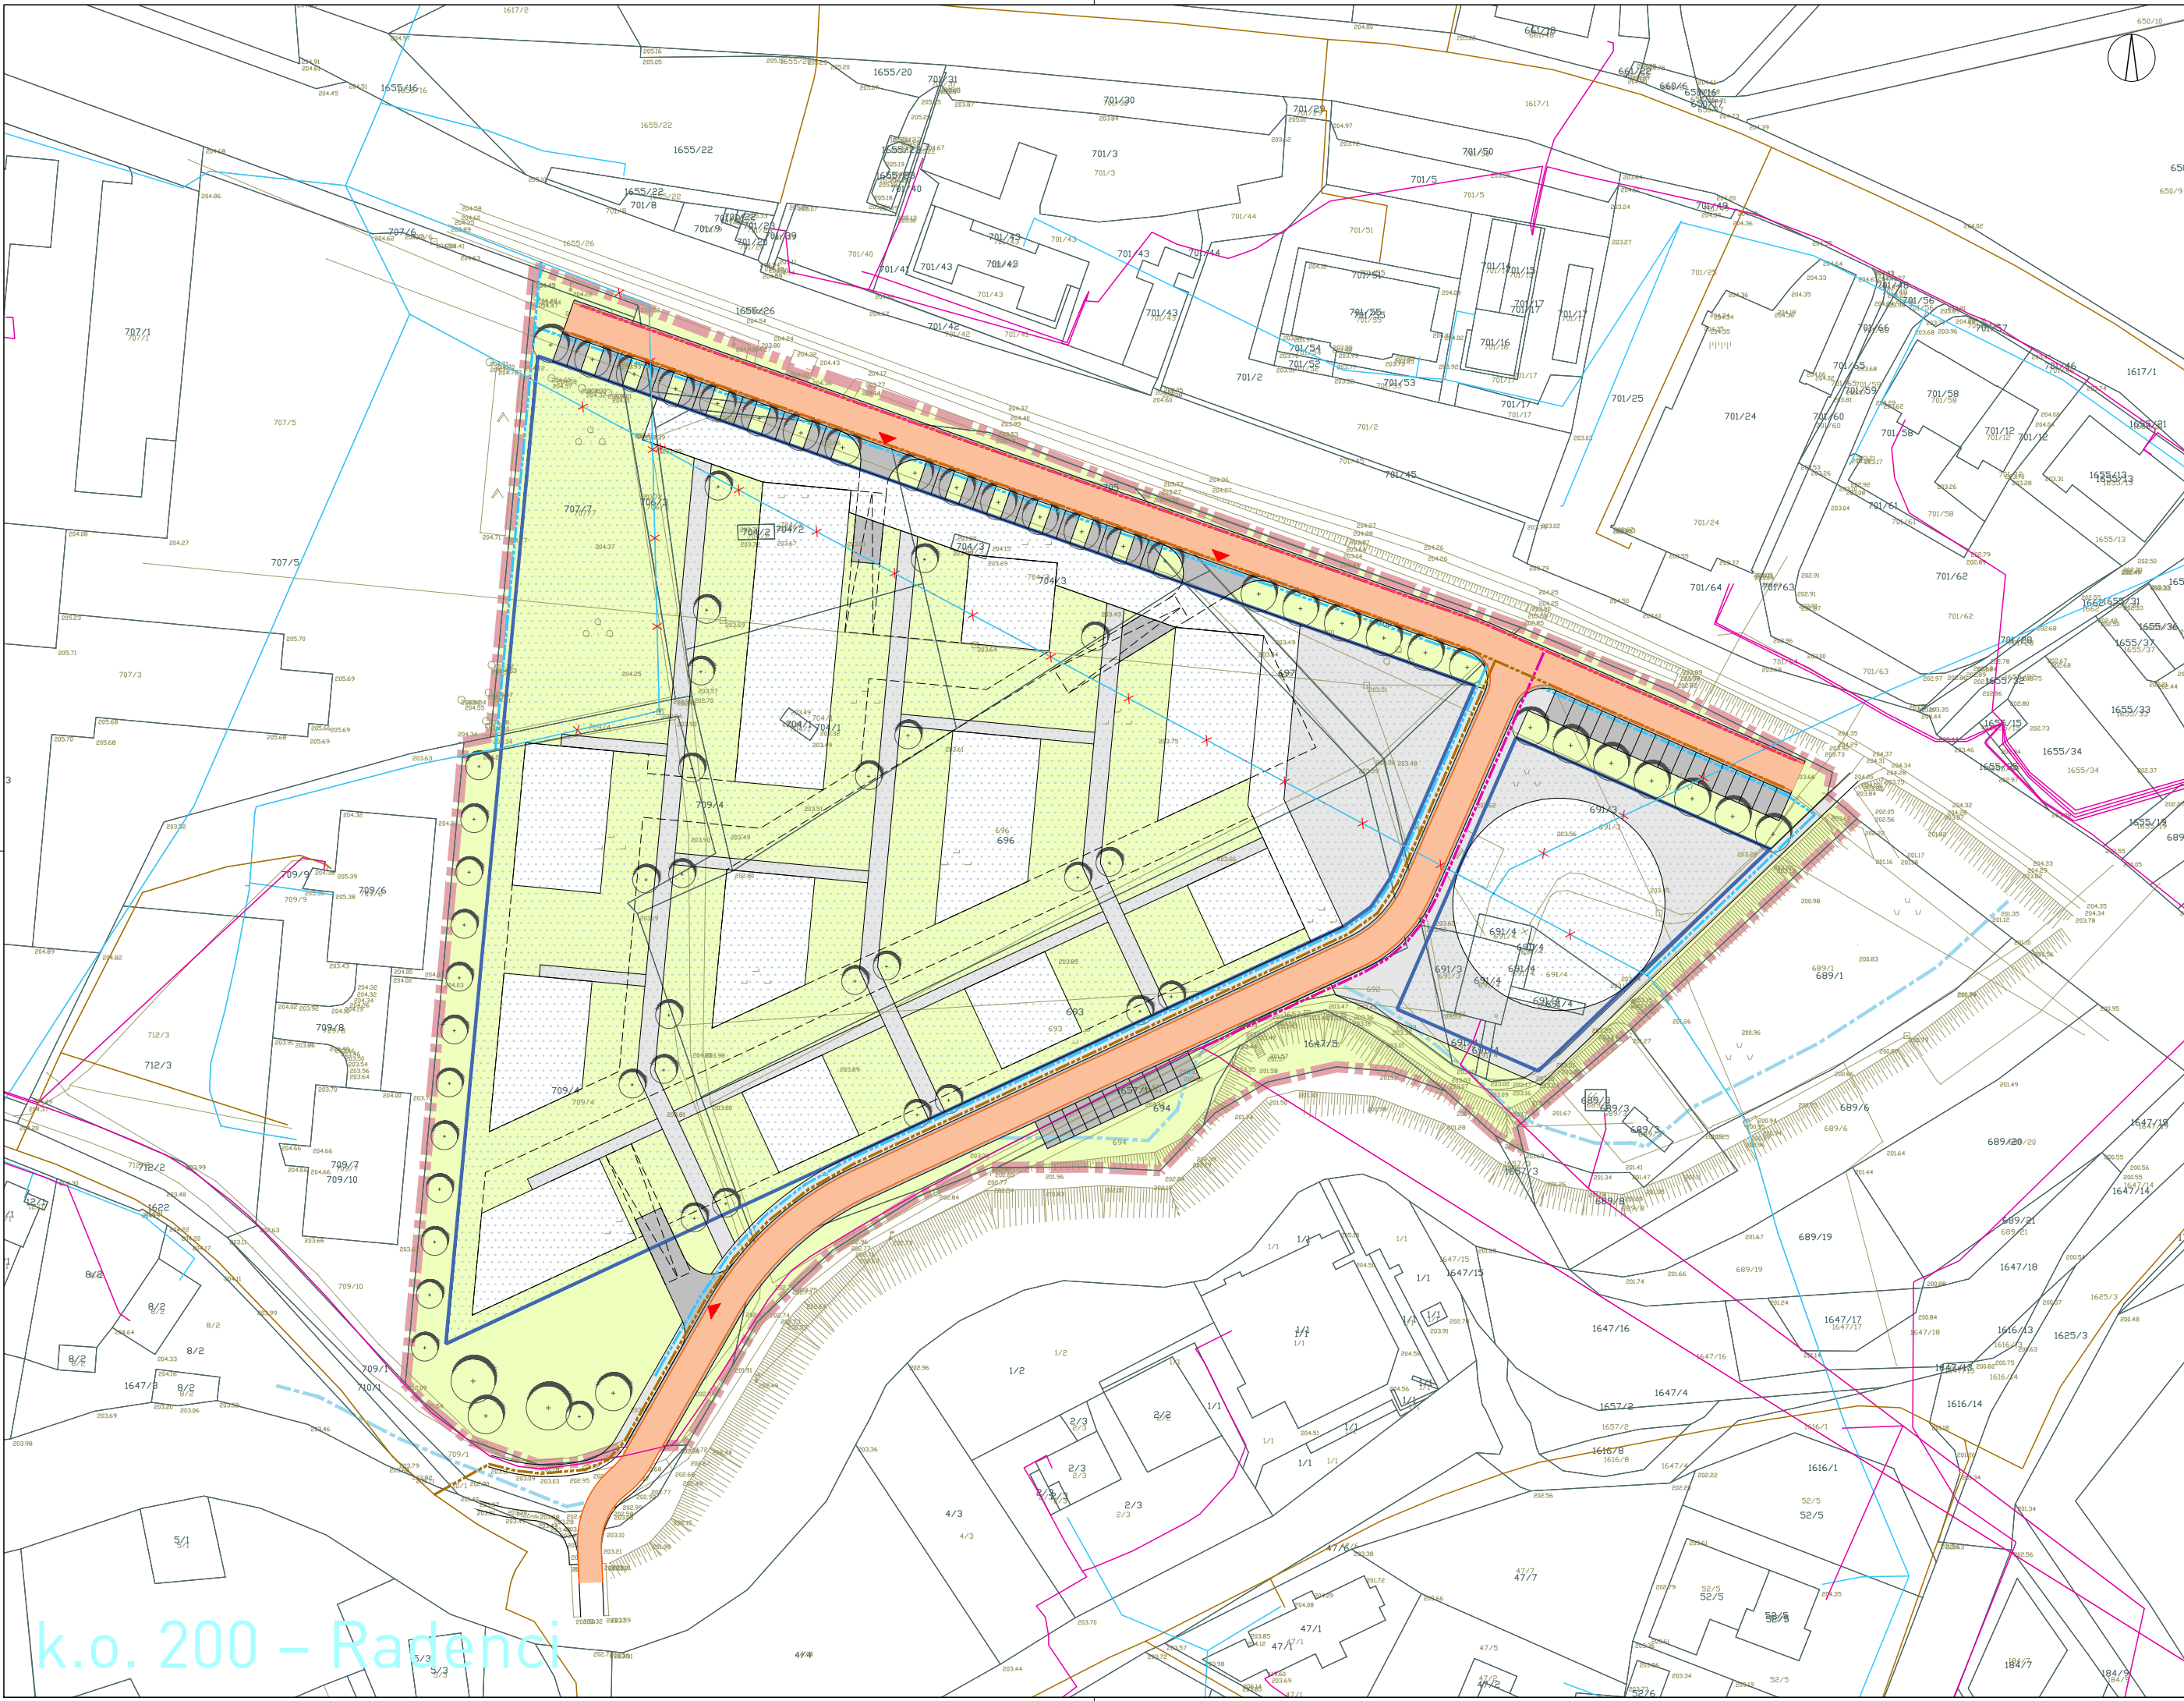

k.o. 200 – Radenci

LEGENDA

- katastrski načrt
- geodetski načrt
- meja območja občinskega podrobnega prostorskega načrta
- površina za razvoj stavbe
- gradbena meja
- pohodna površina
- povozna površina
- dovoz, dostop
- zelena površina
- drevesna vegetacija
- odstranitev, prestavitev ali rekonstrukcija objekta ali omrežja gospodarske javne infrastrukture

OBSTOJEČE

- cevodod za pitno vodo
- elektroenergetski vod
- plinovod
- dovozna pot za gasilska vozila

PREDVIDENO

- 
- 
- 



**ZEU družba za načrtovanje in inženiring d.o.o.**  
Ulica Staneta Rozmana 5, SI-9000 Murska Sobota, Slovenija  
Tel. +386 25341310, Faks +386 25341084, E-naslov: zeu@zeu.si, Internet: http://www.zeu.si

|                                                                               |                                    |                        |   |                                       |                      |
|-------------------------------------------------------------------------------|------------------------------------|------------------------|---|---------------------------------------|----------------------|
| Investitor:<br>Občina Radenci<br>Radgonska cesta 9, 9252 Radenci              |                                    |                        | Odgovorni prostorski načrtovalec:<br>Leon Cigüt, univ. dipl. inž. arh. ZAPS 1661 A                                                         |                                       |                      |
| Pripravljalavec:<br>Občina Radenci<br>Radgonska cesta 9, 9252 Radenci         |                                    |                        | Sodelavec:<br>Polona Majcan, mag. inž. arh. urb.<br>Barbara Babič, univ. dipl. geog.<br>Urška Kociper                                      |                                       |                      |
| Naziv:<br>Občinski podrobni prostorski načrt za enoto urejanja prostora RA 13 |                                    |                        | Grafični načrt:<br>Prikaz ureditev, potrebnih za obrambo ter varstvo pred naravnimi in drugimi nesrečami, vključno z varstvom pred požarom |                                       |                      |
| Številka:<br>OPPN-10/20                                                       | Identifikacijska številka:<br>1783 | Datum:<br>februar 2021 | Merilo:<br>1 : 1000   | Datum geodet. načrta:<br>oktober 2020 | Številka lista:<br>6 |