
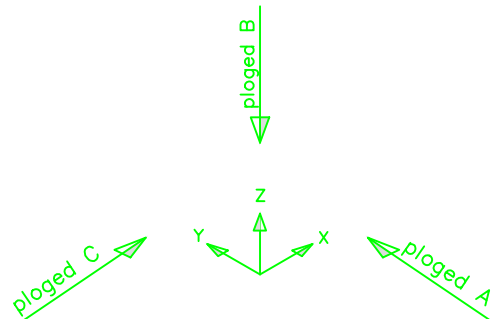
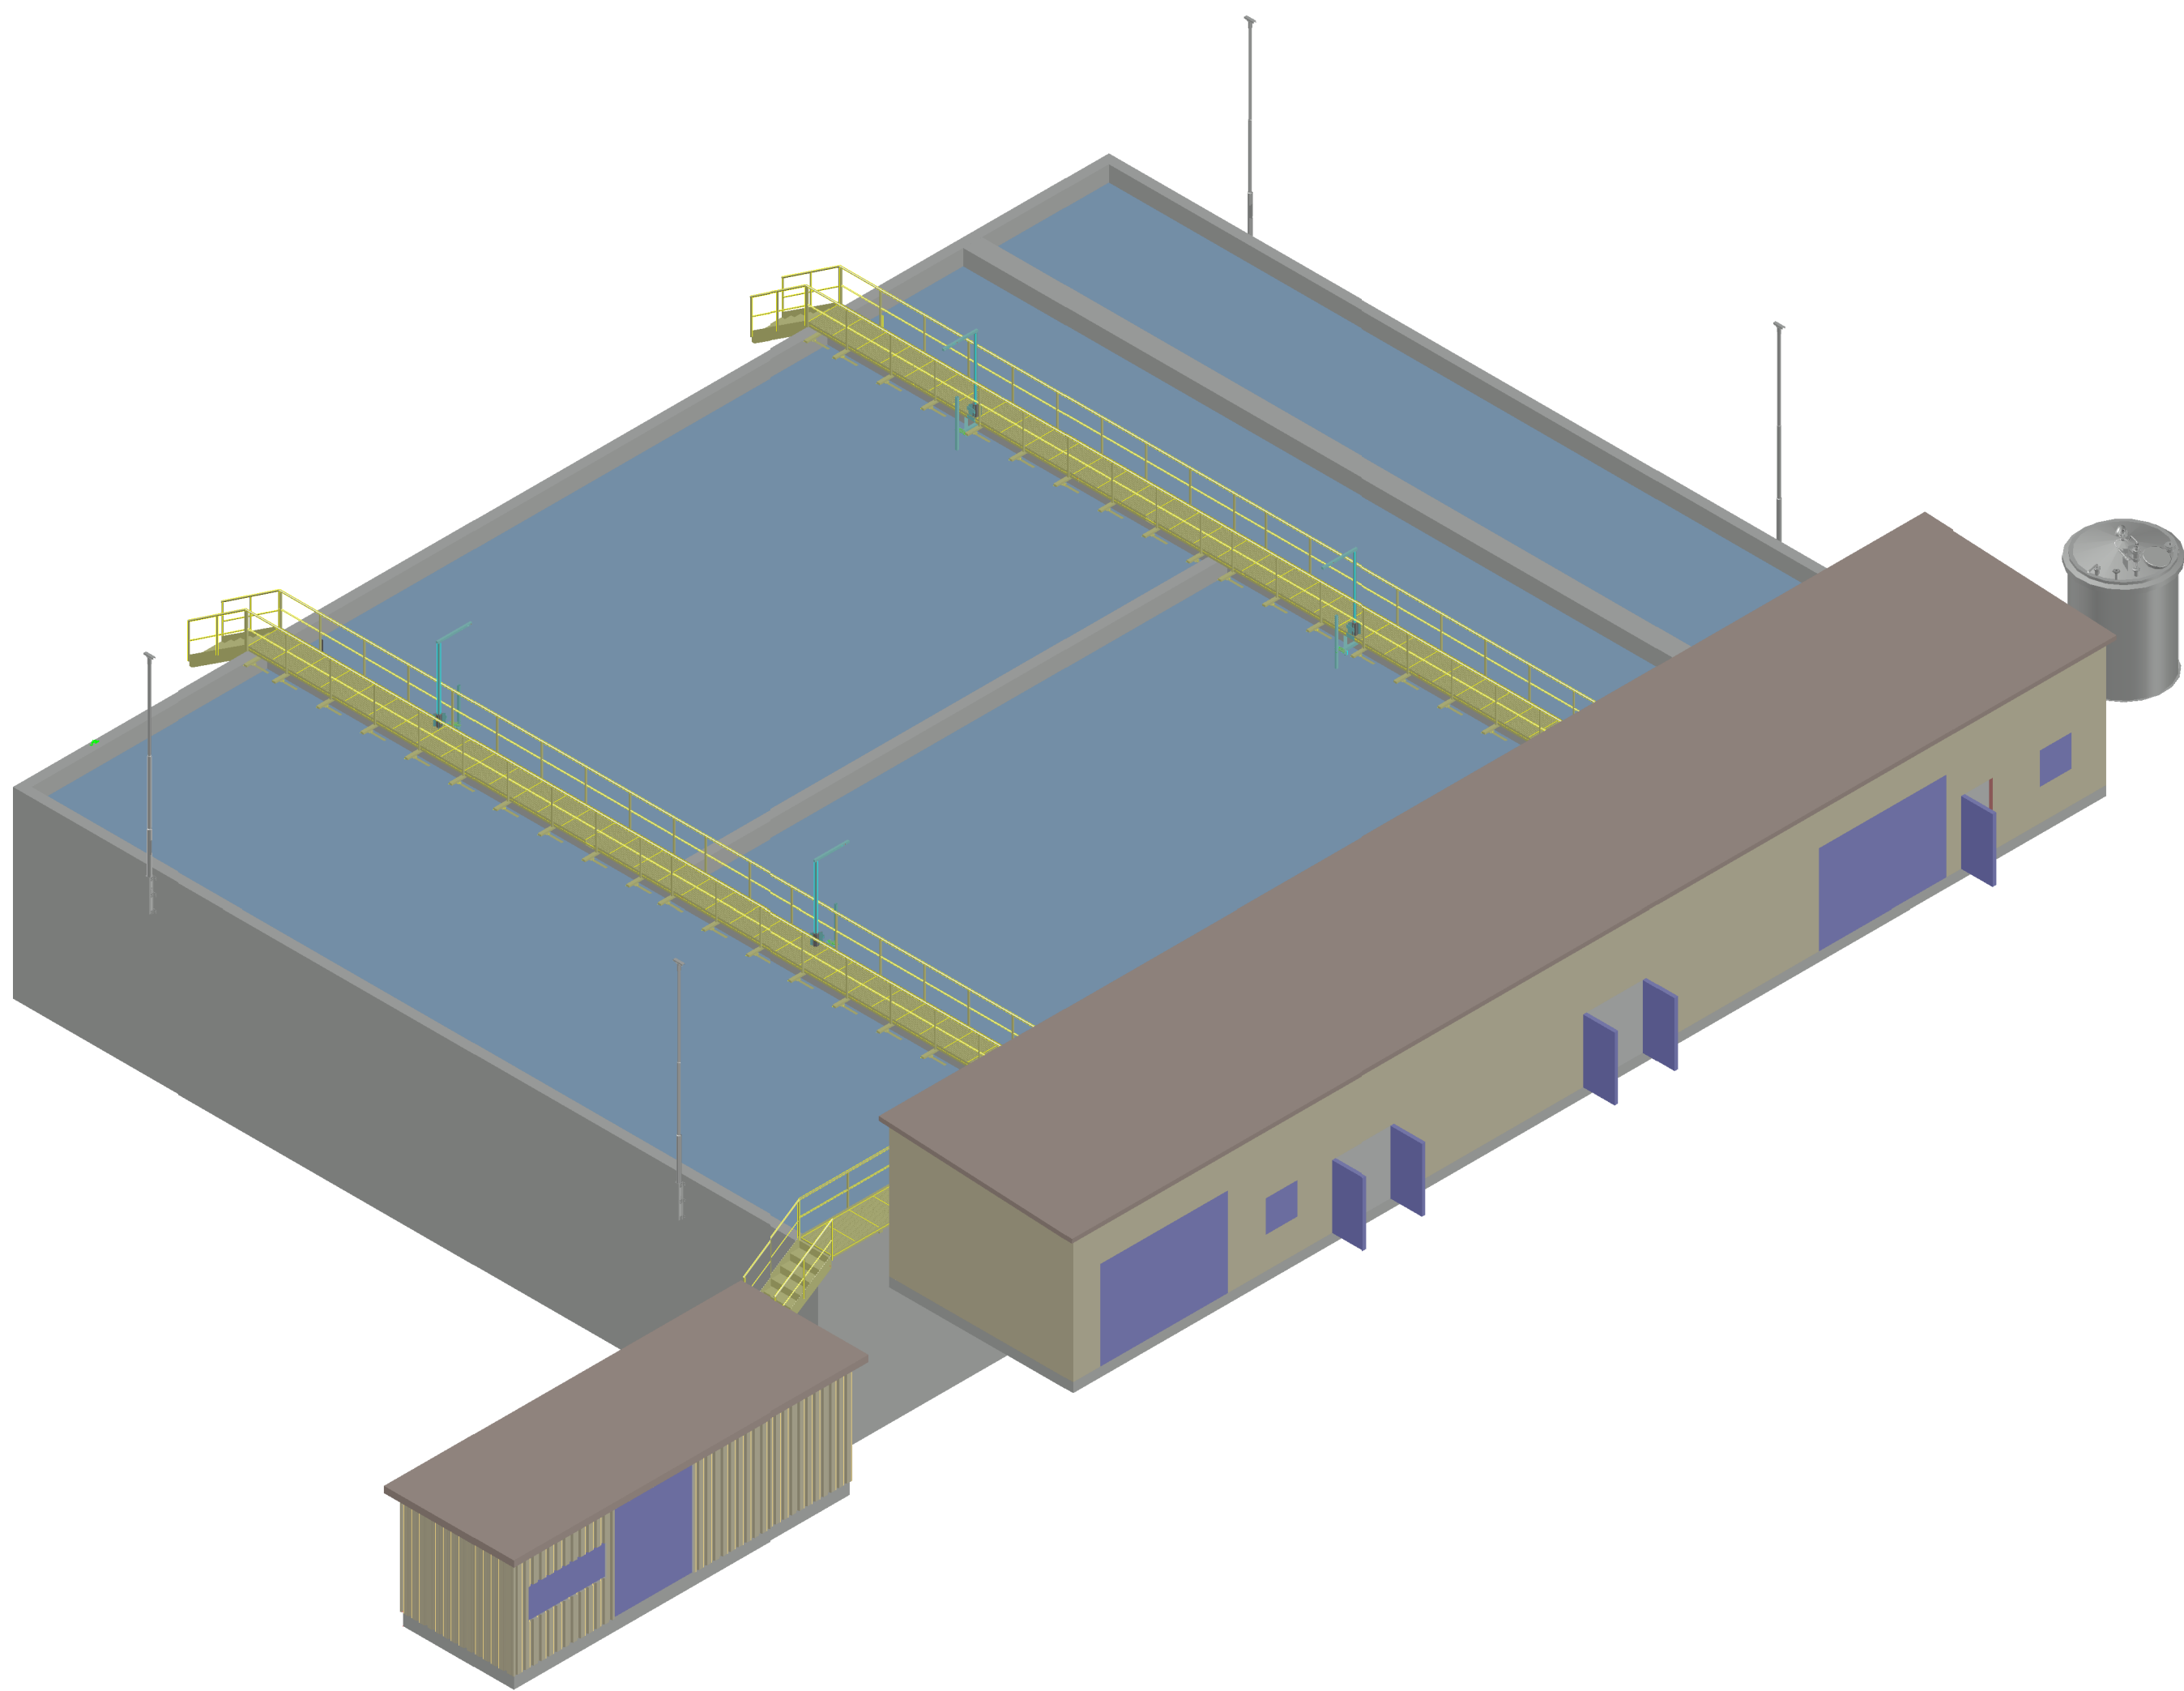
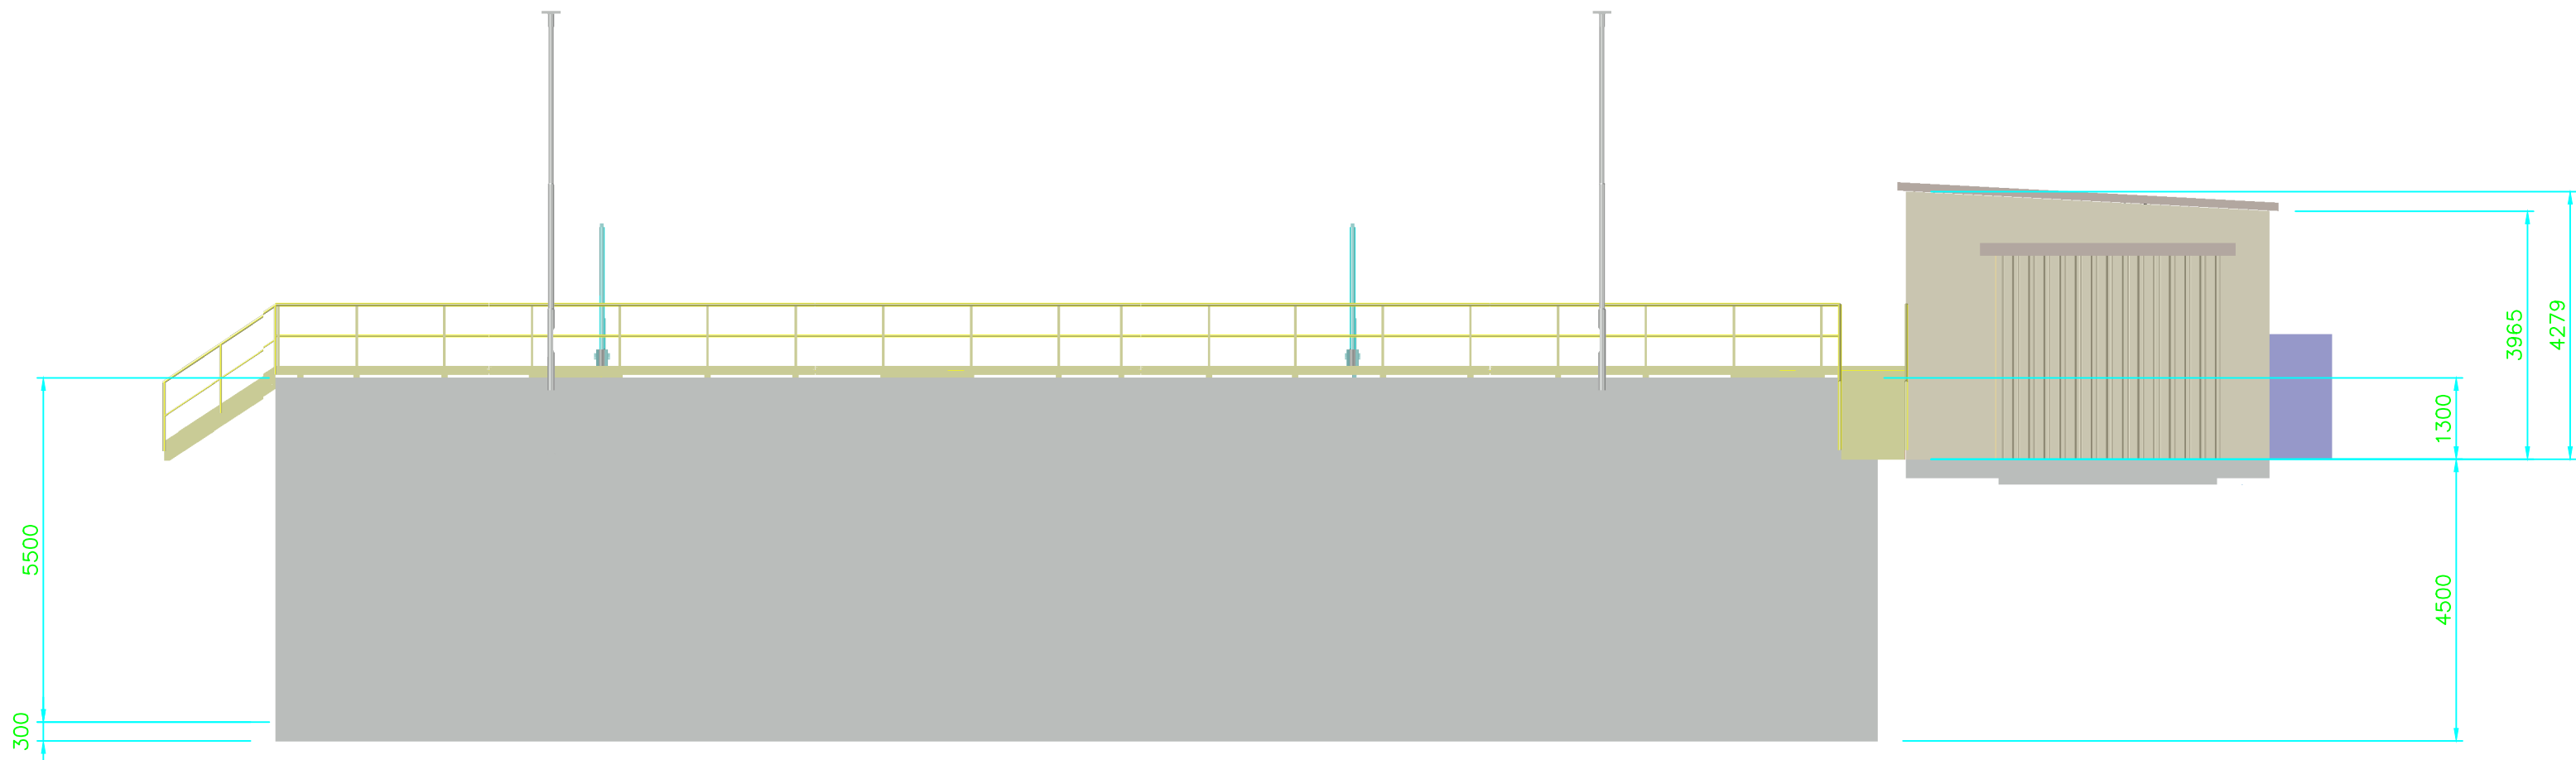
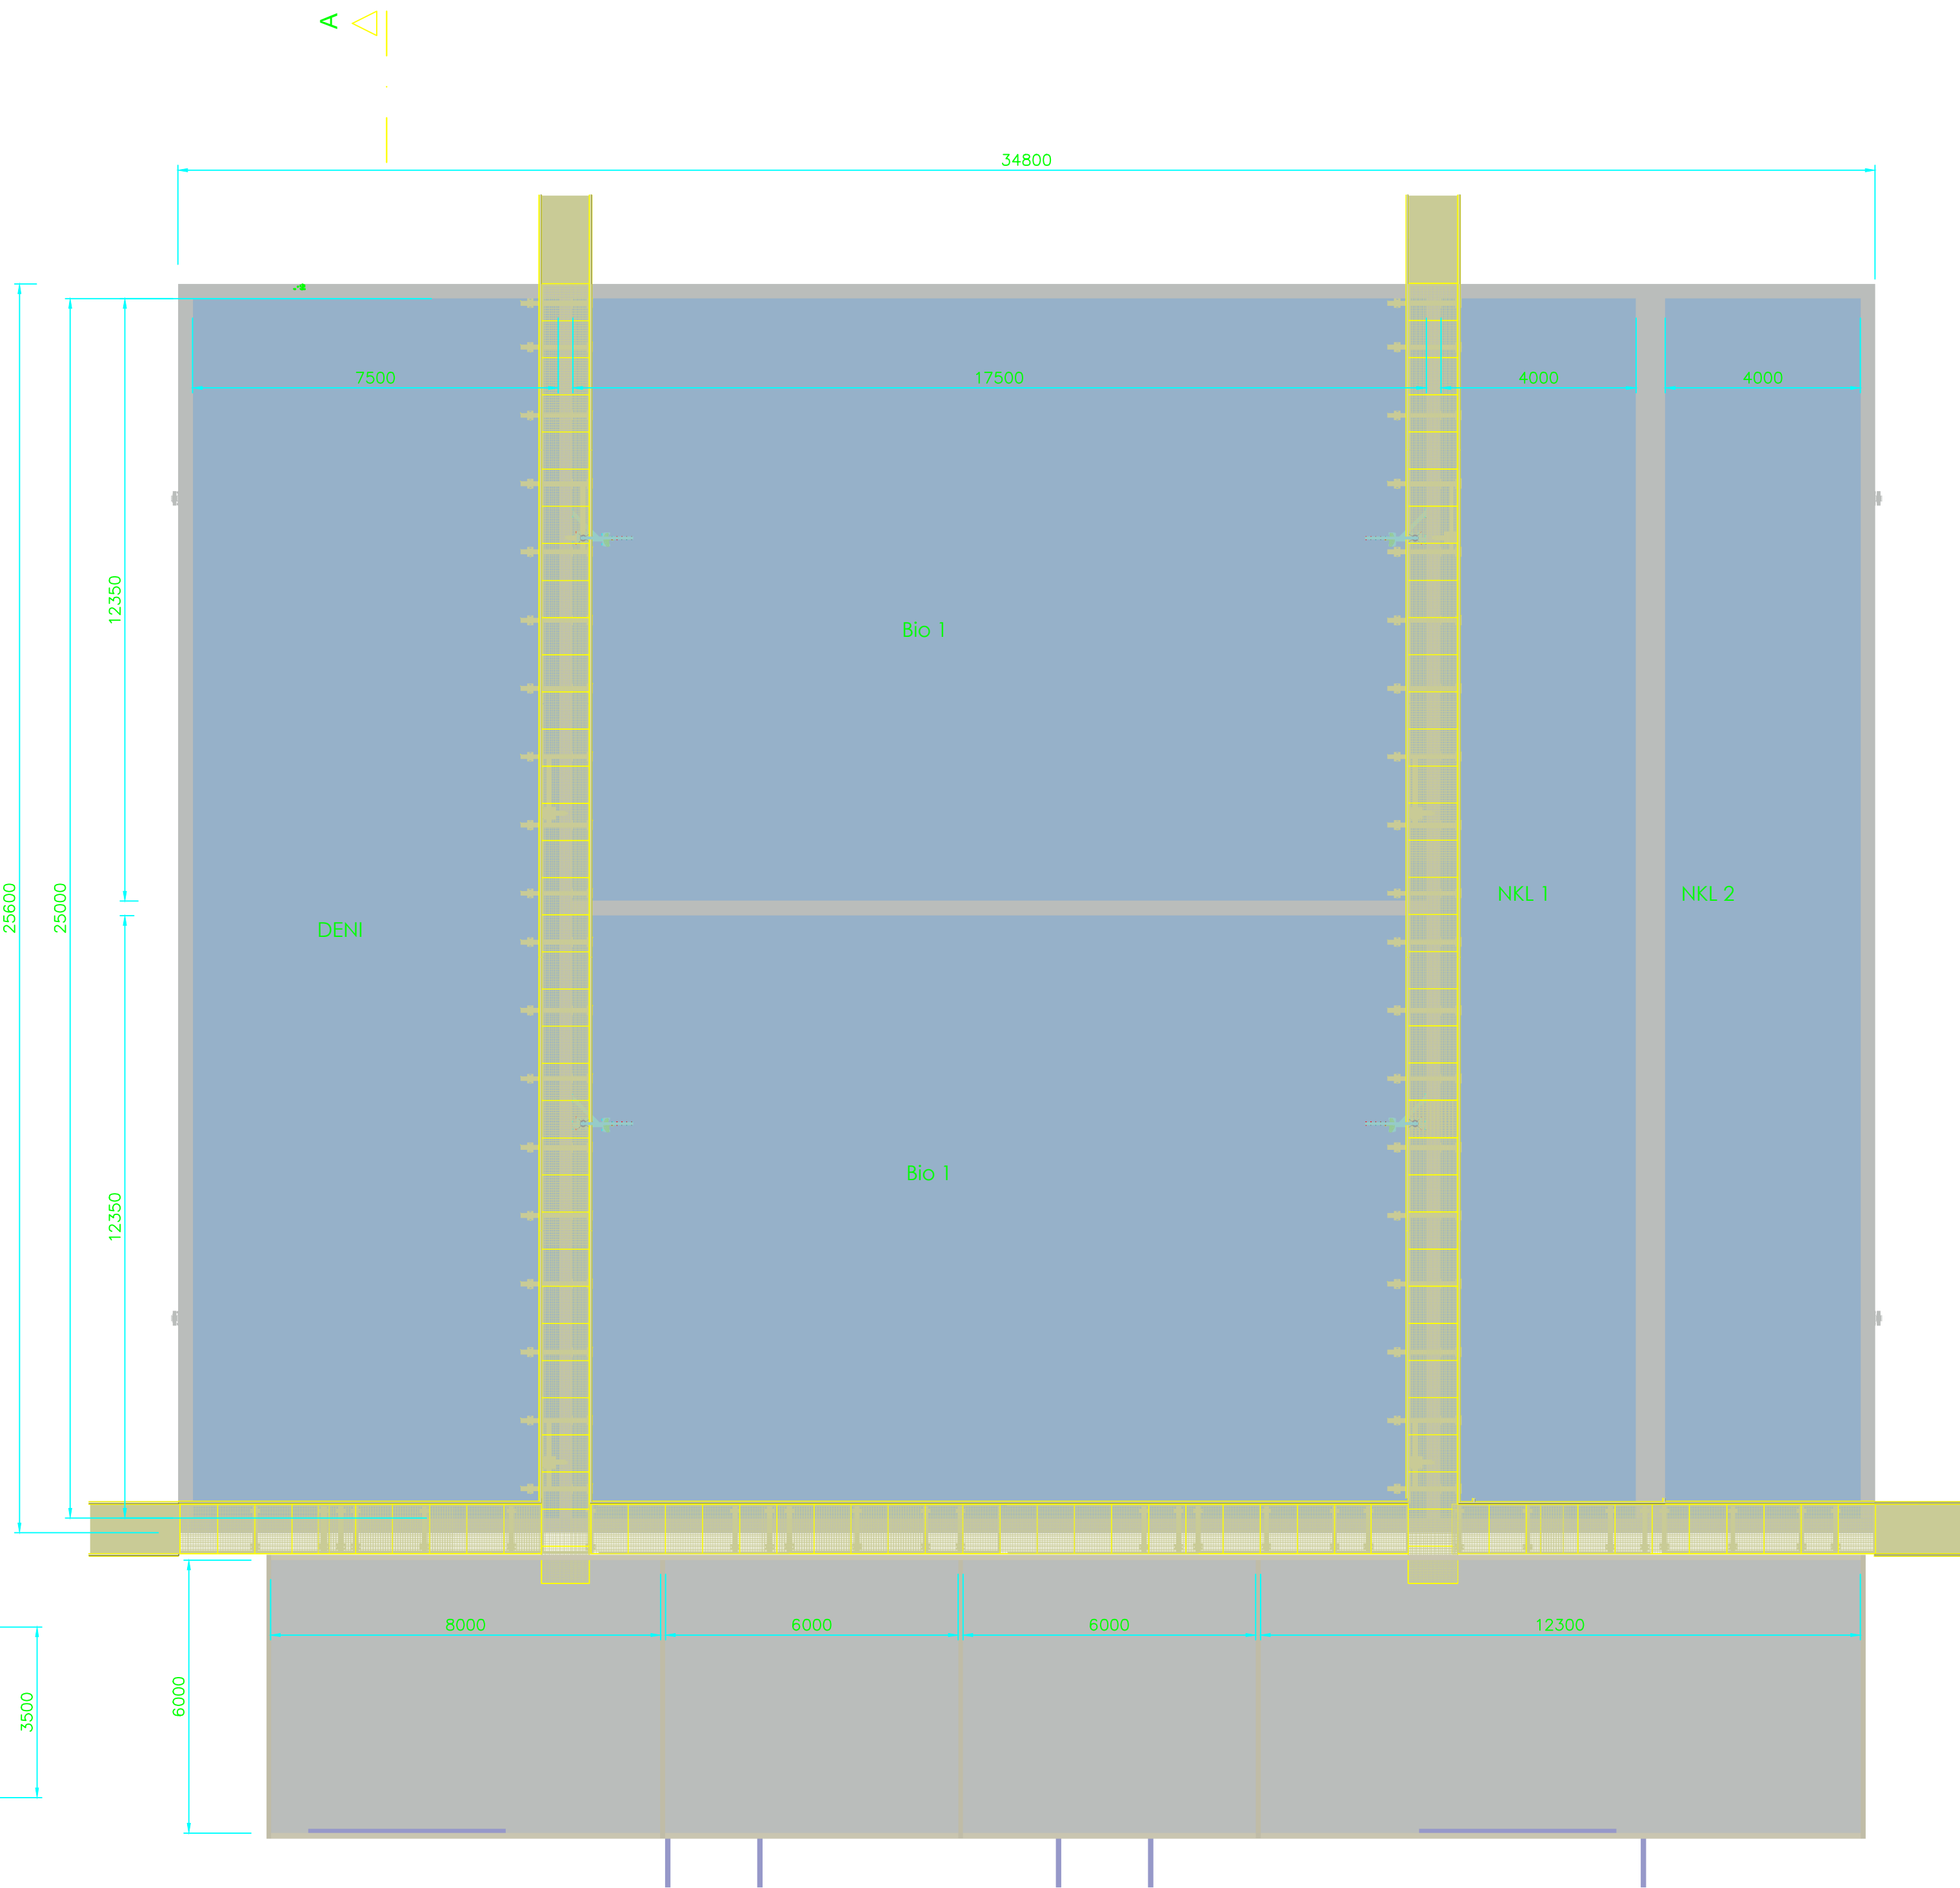
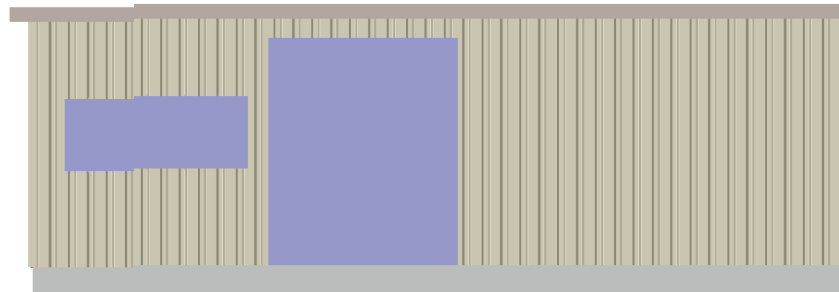



pogled B


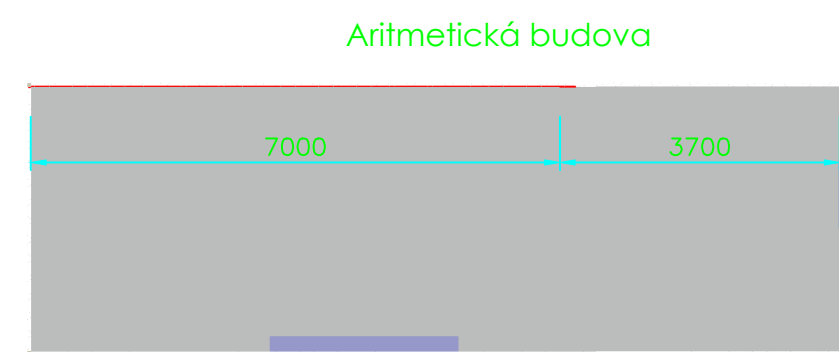

pogled A

A

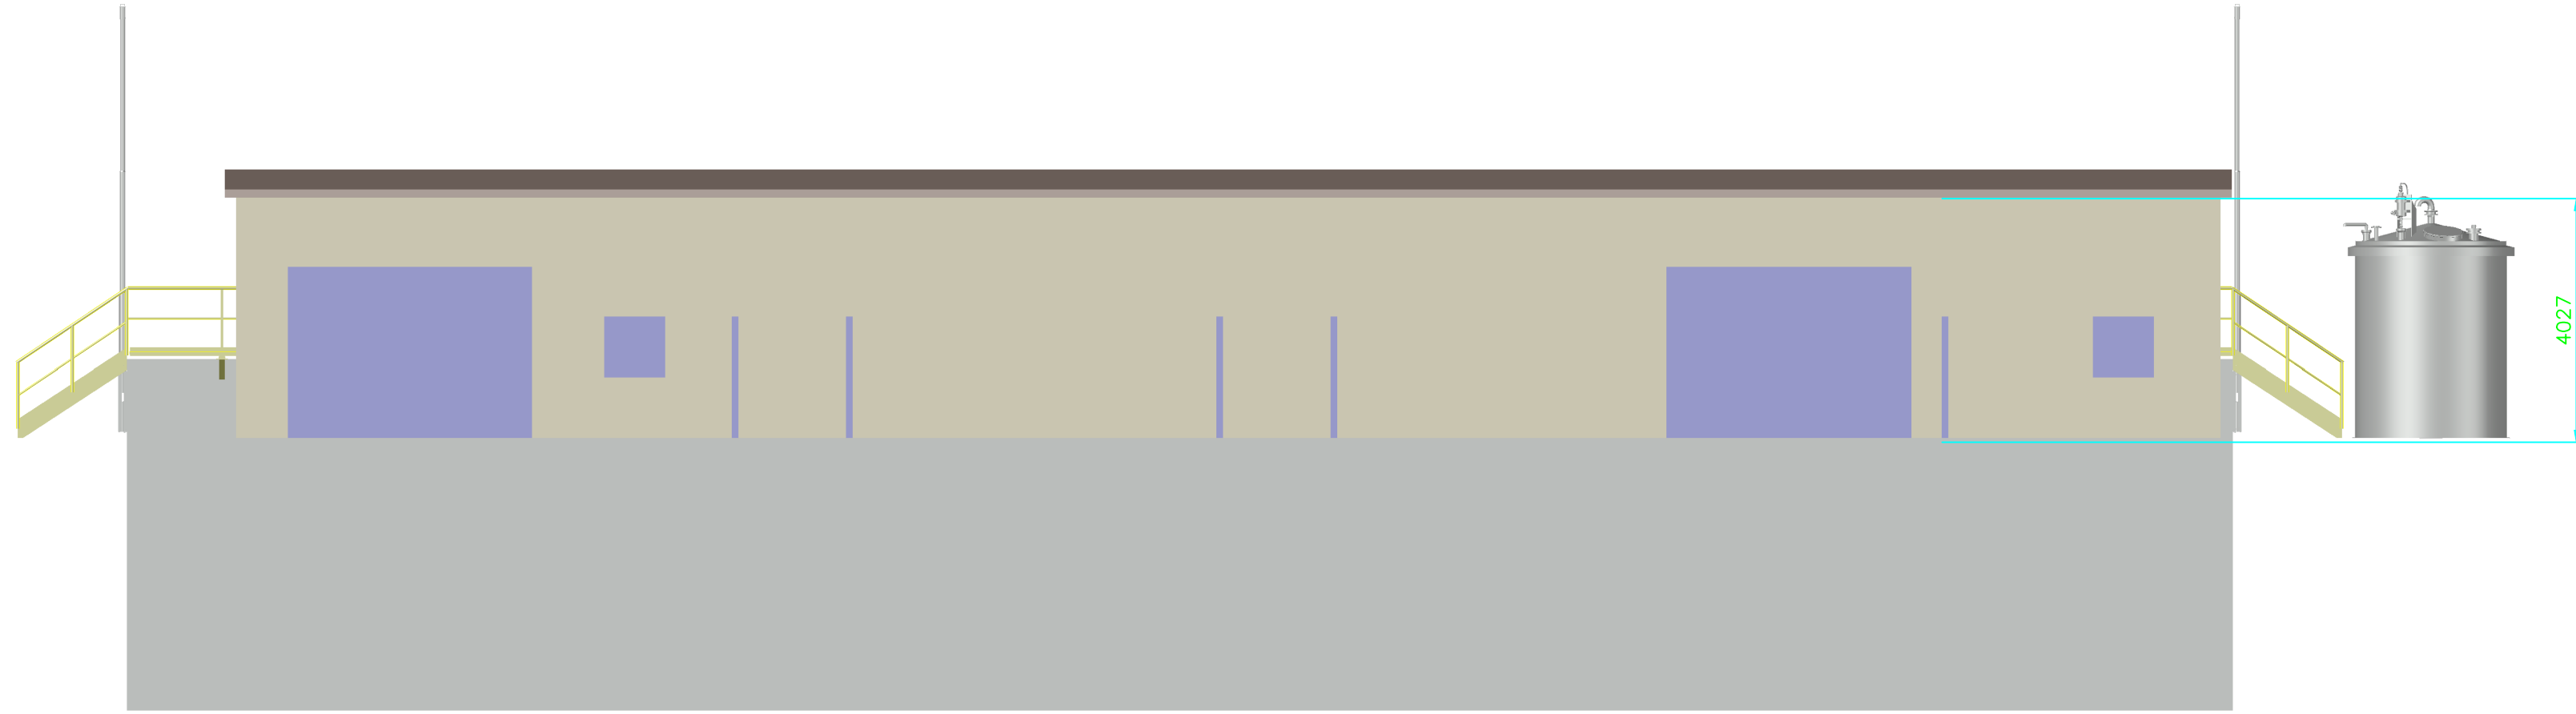

Investor:		Lokacija:	
Radenci		Radenci	
Projektant:		Objekt:	
Nova gradnja čistilne naprave		Nova gradnja čistilne naprave	
Ime in priimek:		Podpis:	
N. Trautmann		Podpis:	
Vodja projekta (OV):		Mastilo:	
E. Gallo		1:250	
Projektant:		Datum:	
E. Gallo		27.01.2021	
