




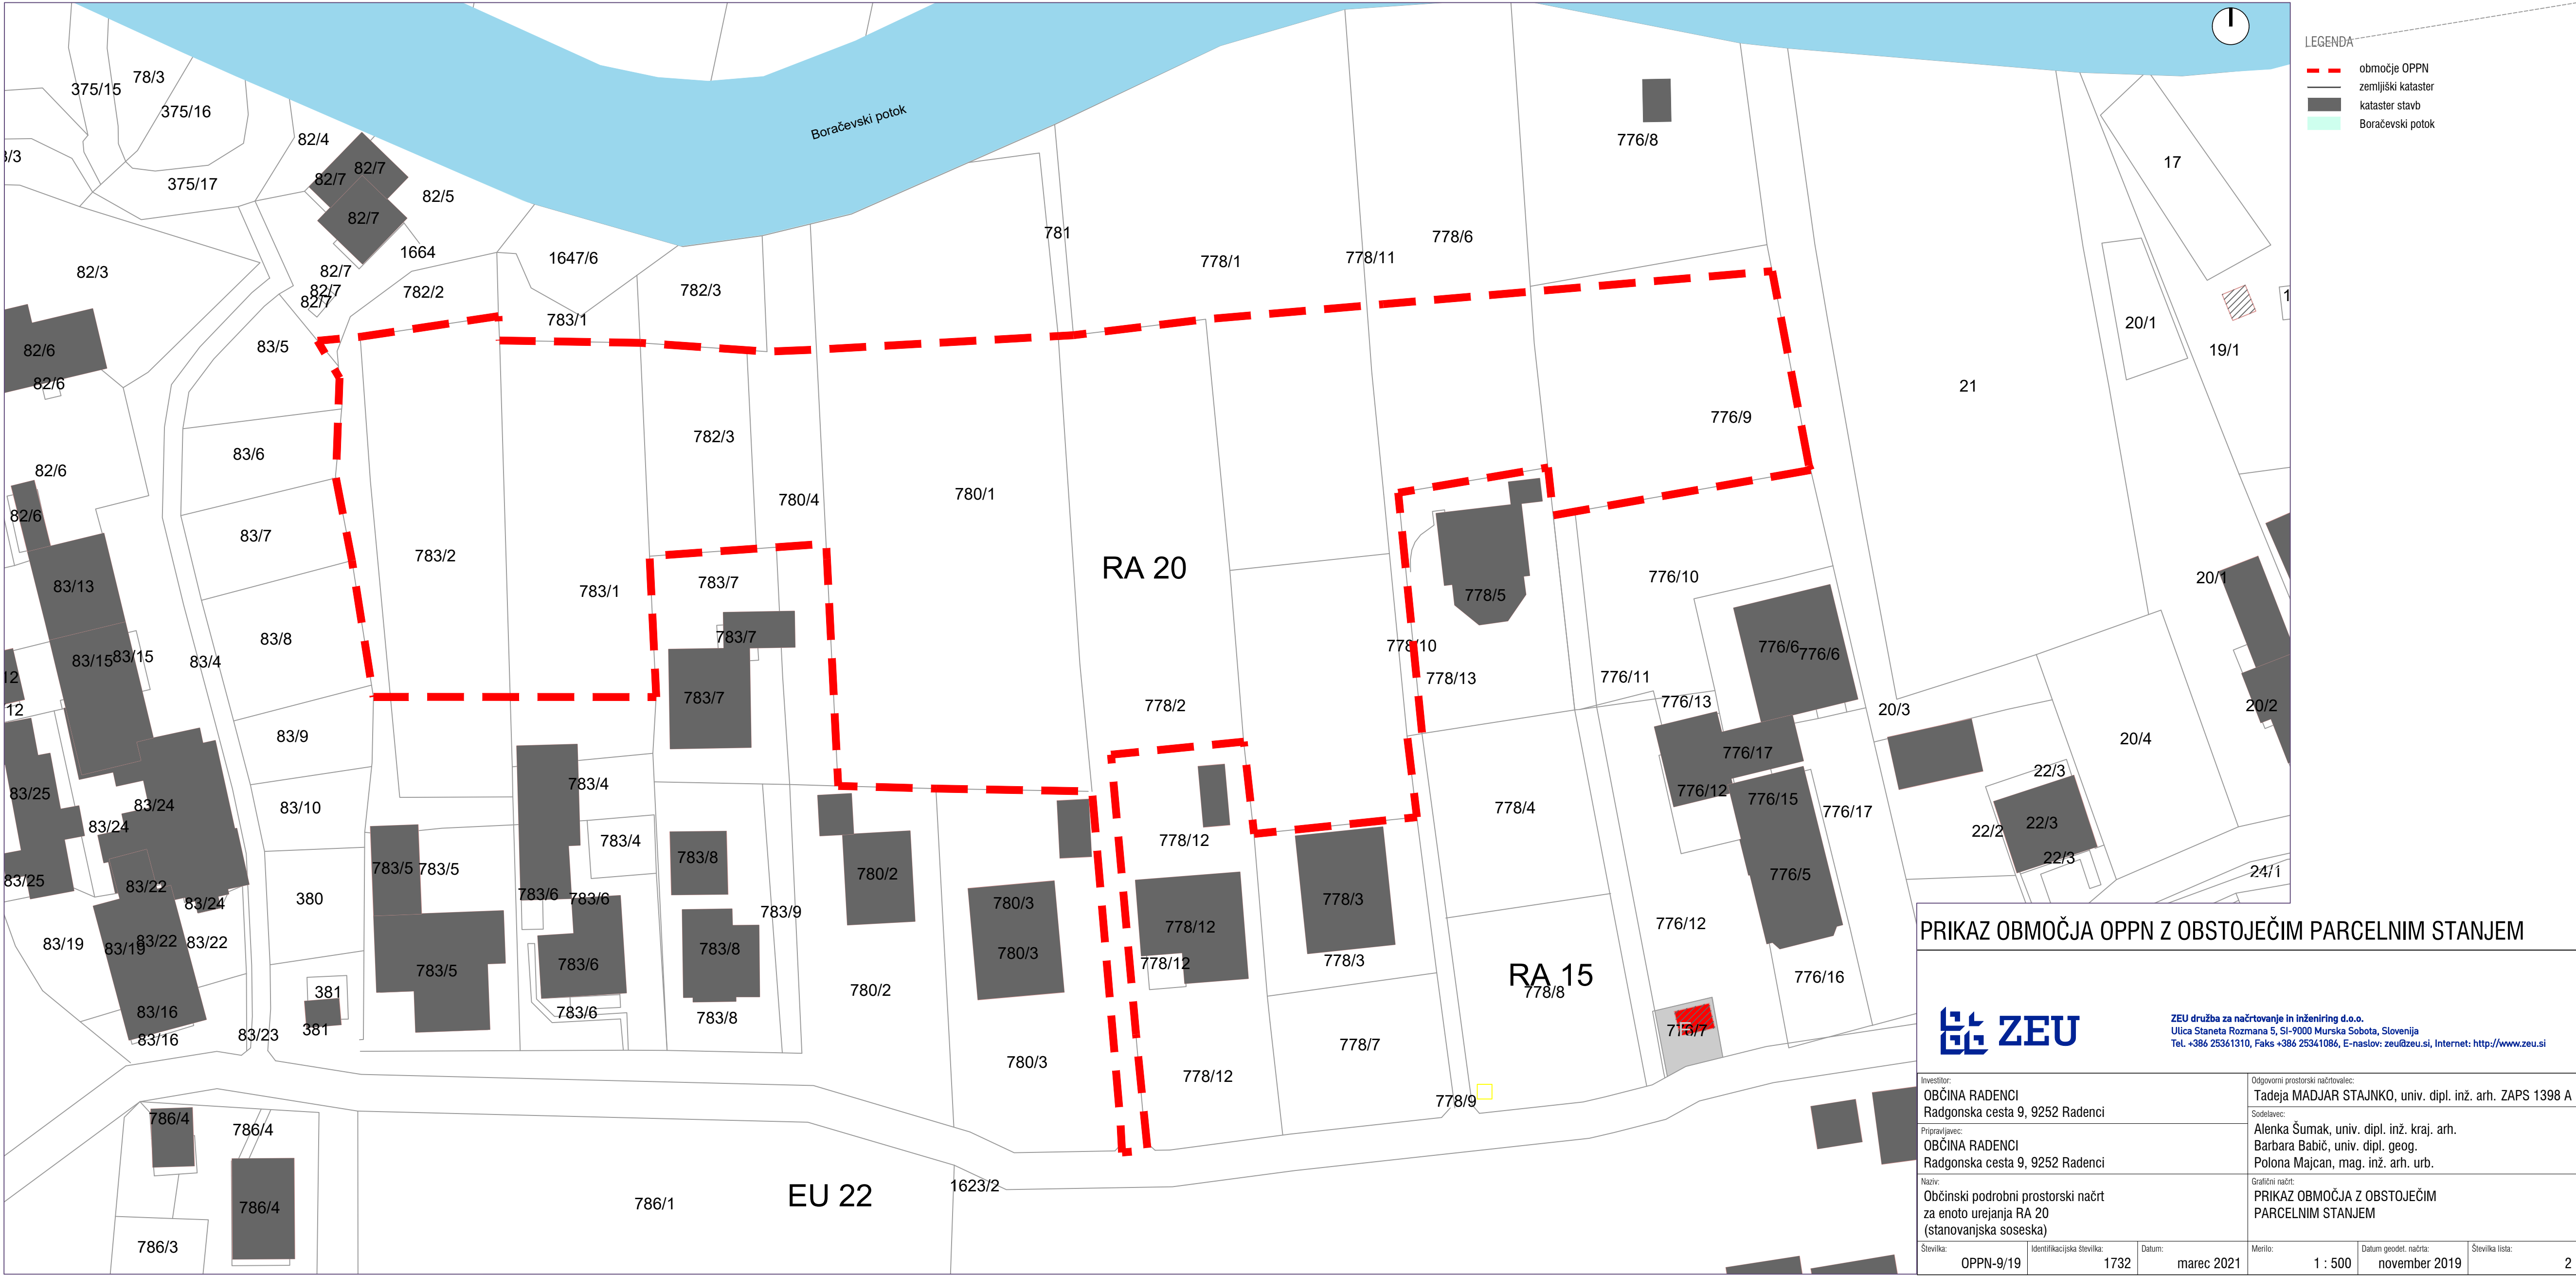



PRIKAZ OBMOČJA OPPN Z OBSTOJEČIM PARCELNIM STANJEM




ZEU družba za načrtovanje in inženiring d.o.o.
Ulica Staneta Rozmana 5, SI-9000 Murska Sobota, Slovenija
Tel. +386 25361310, Faks +386 25341086, E-naslov: zeu@zeu.si, Internet: http://www.zeu.si

Investitor: OBČINA RADENCI Radgonska cesta 9, 9252 Radenci		Odgovorni prostorski načrtovalec: Tadeja MADJAR STAJNKO, univ. dipl. inž. arh. ZAPS 1398 A	
Pripraviel: OBČINA RADENCI Radgonska cesta 9, 9252 Radenci		Sodelavec: Alenka Šumak, univ. dipl. inž. kraj. arh. Barbara Babič, univ. dipl. geog. Polona Majcan, mag. inž. arh. urb.	
Naziv: Občinski podroben prostorski načrt za enoto urejanja RA 20 (stanovanjska soseska)		Grafični načrt: PRIKAZ OBMOČJA Z OBSTOJEČIM PARCELNIM STANJEM	
Številka: OPPN-9/19	Identifikacijska številka: 1732	Datum: marec 2021	Merilo: 1 : 500
		Datum geodet. načrta: november 2019	Številka lista: 2

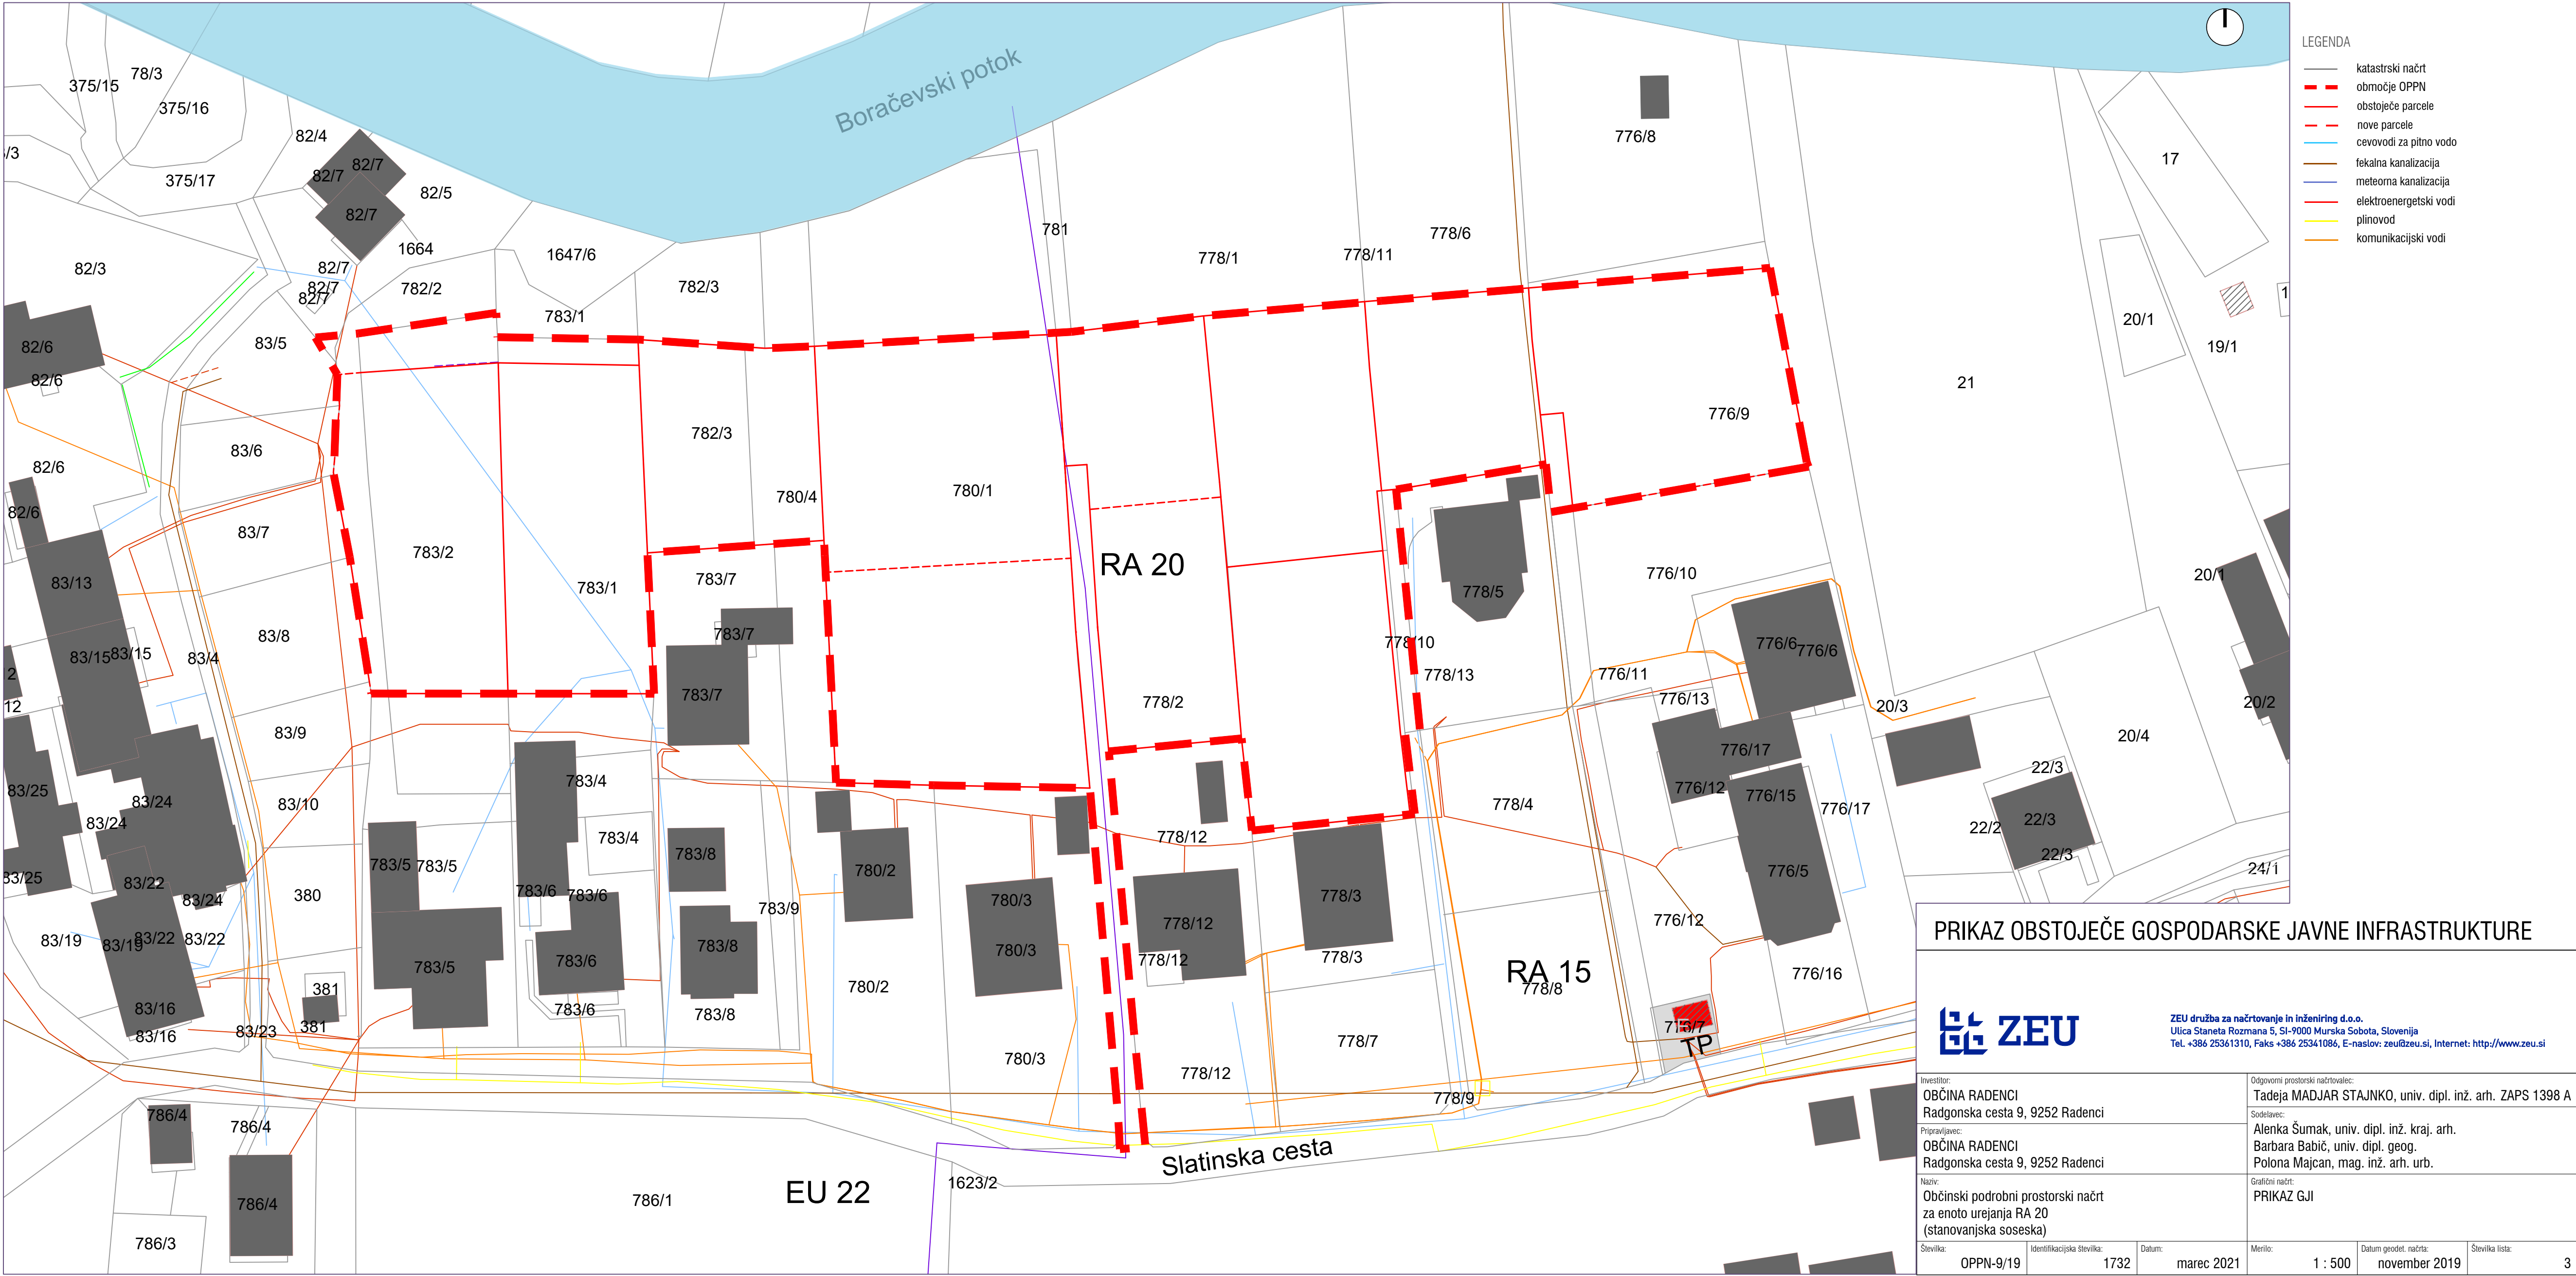

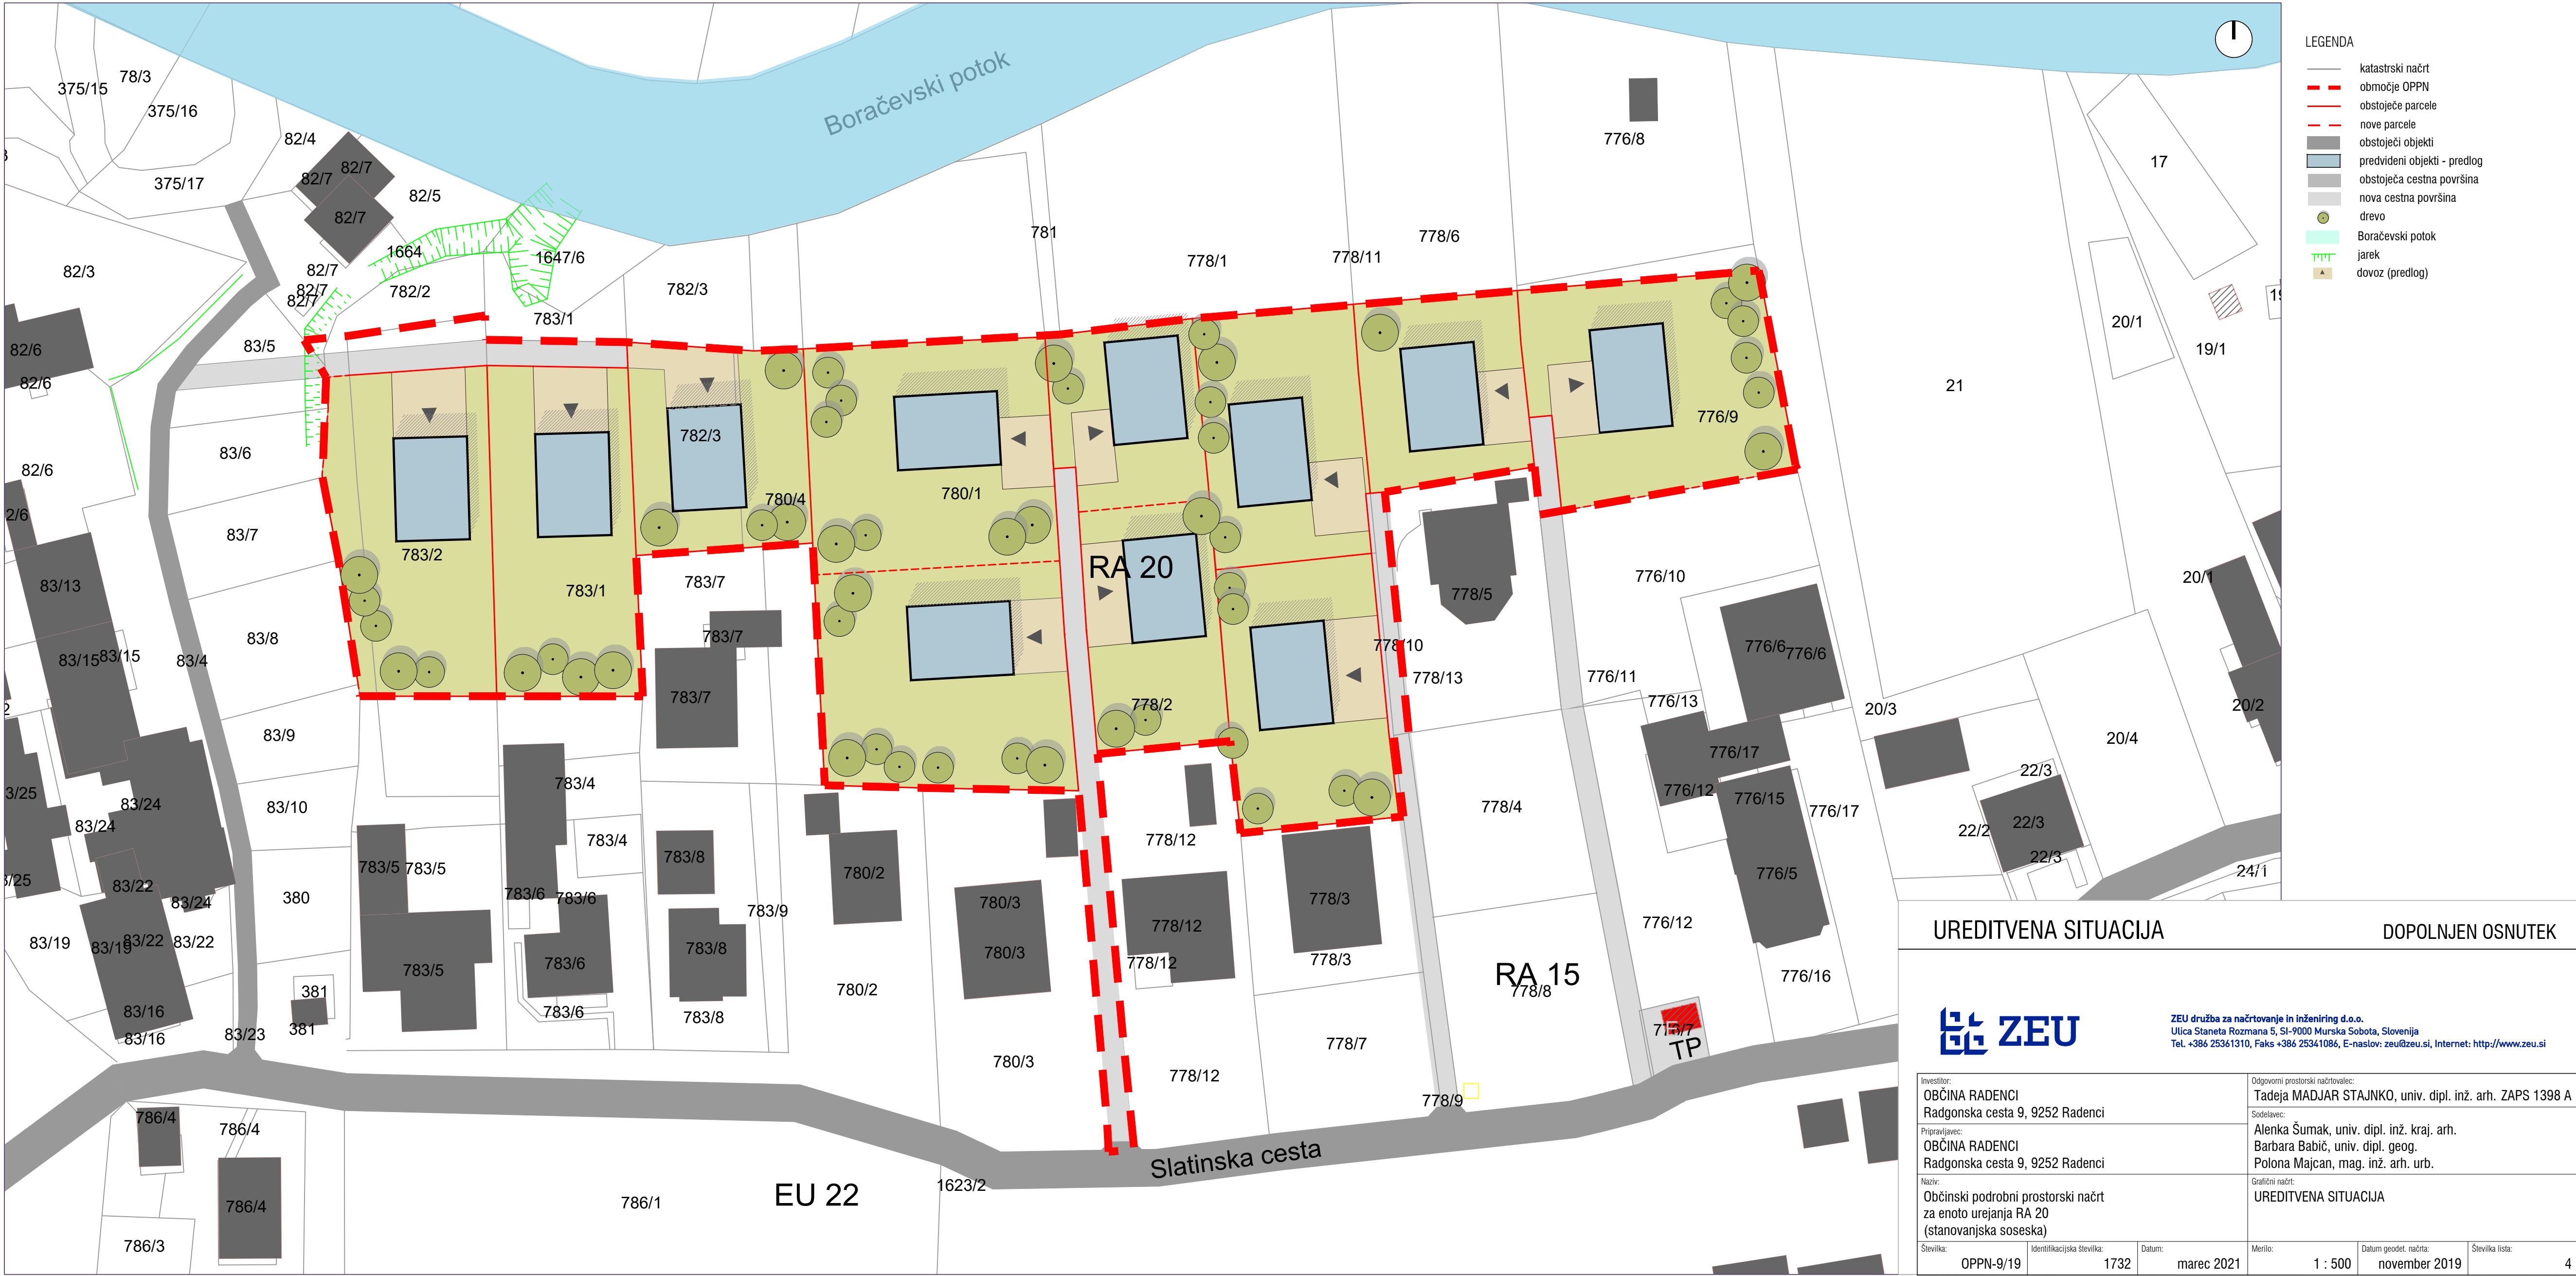

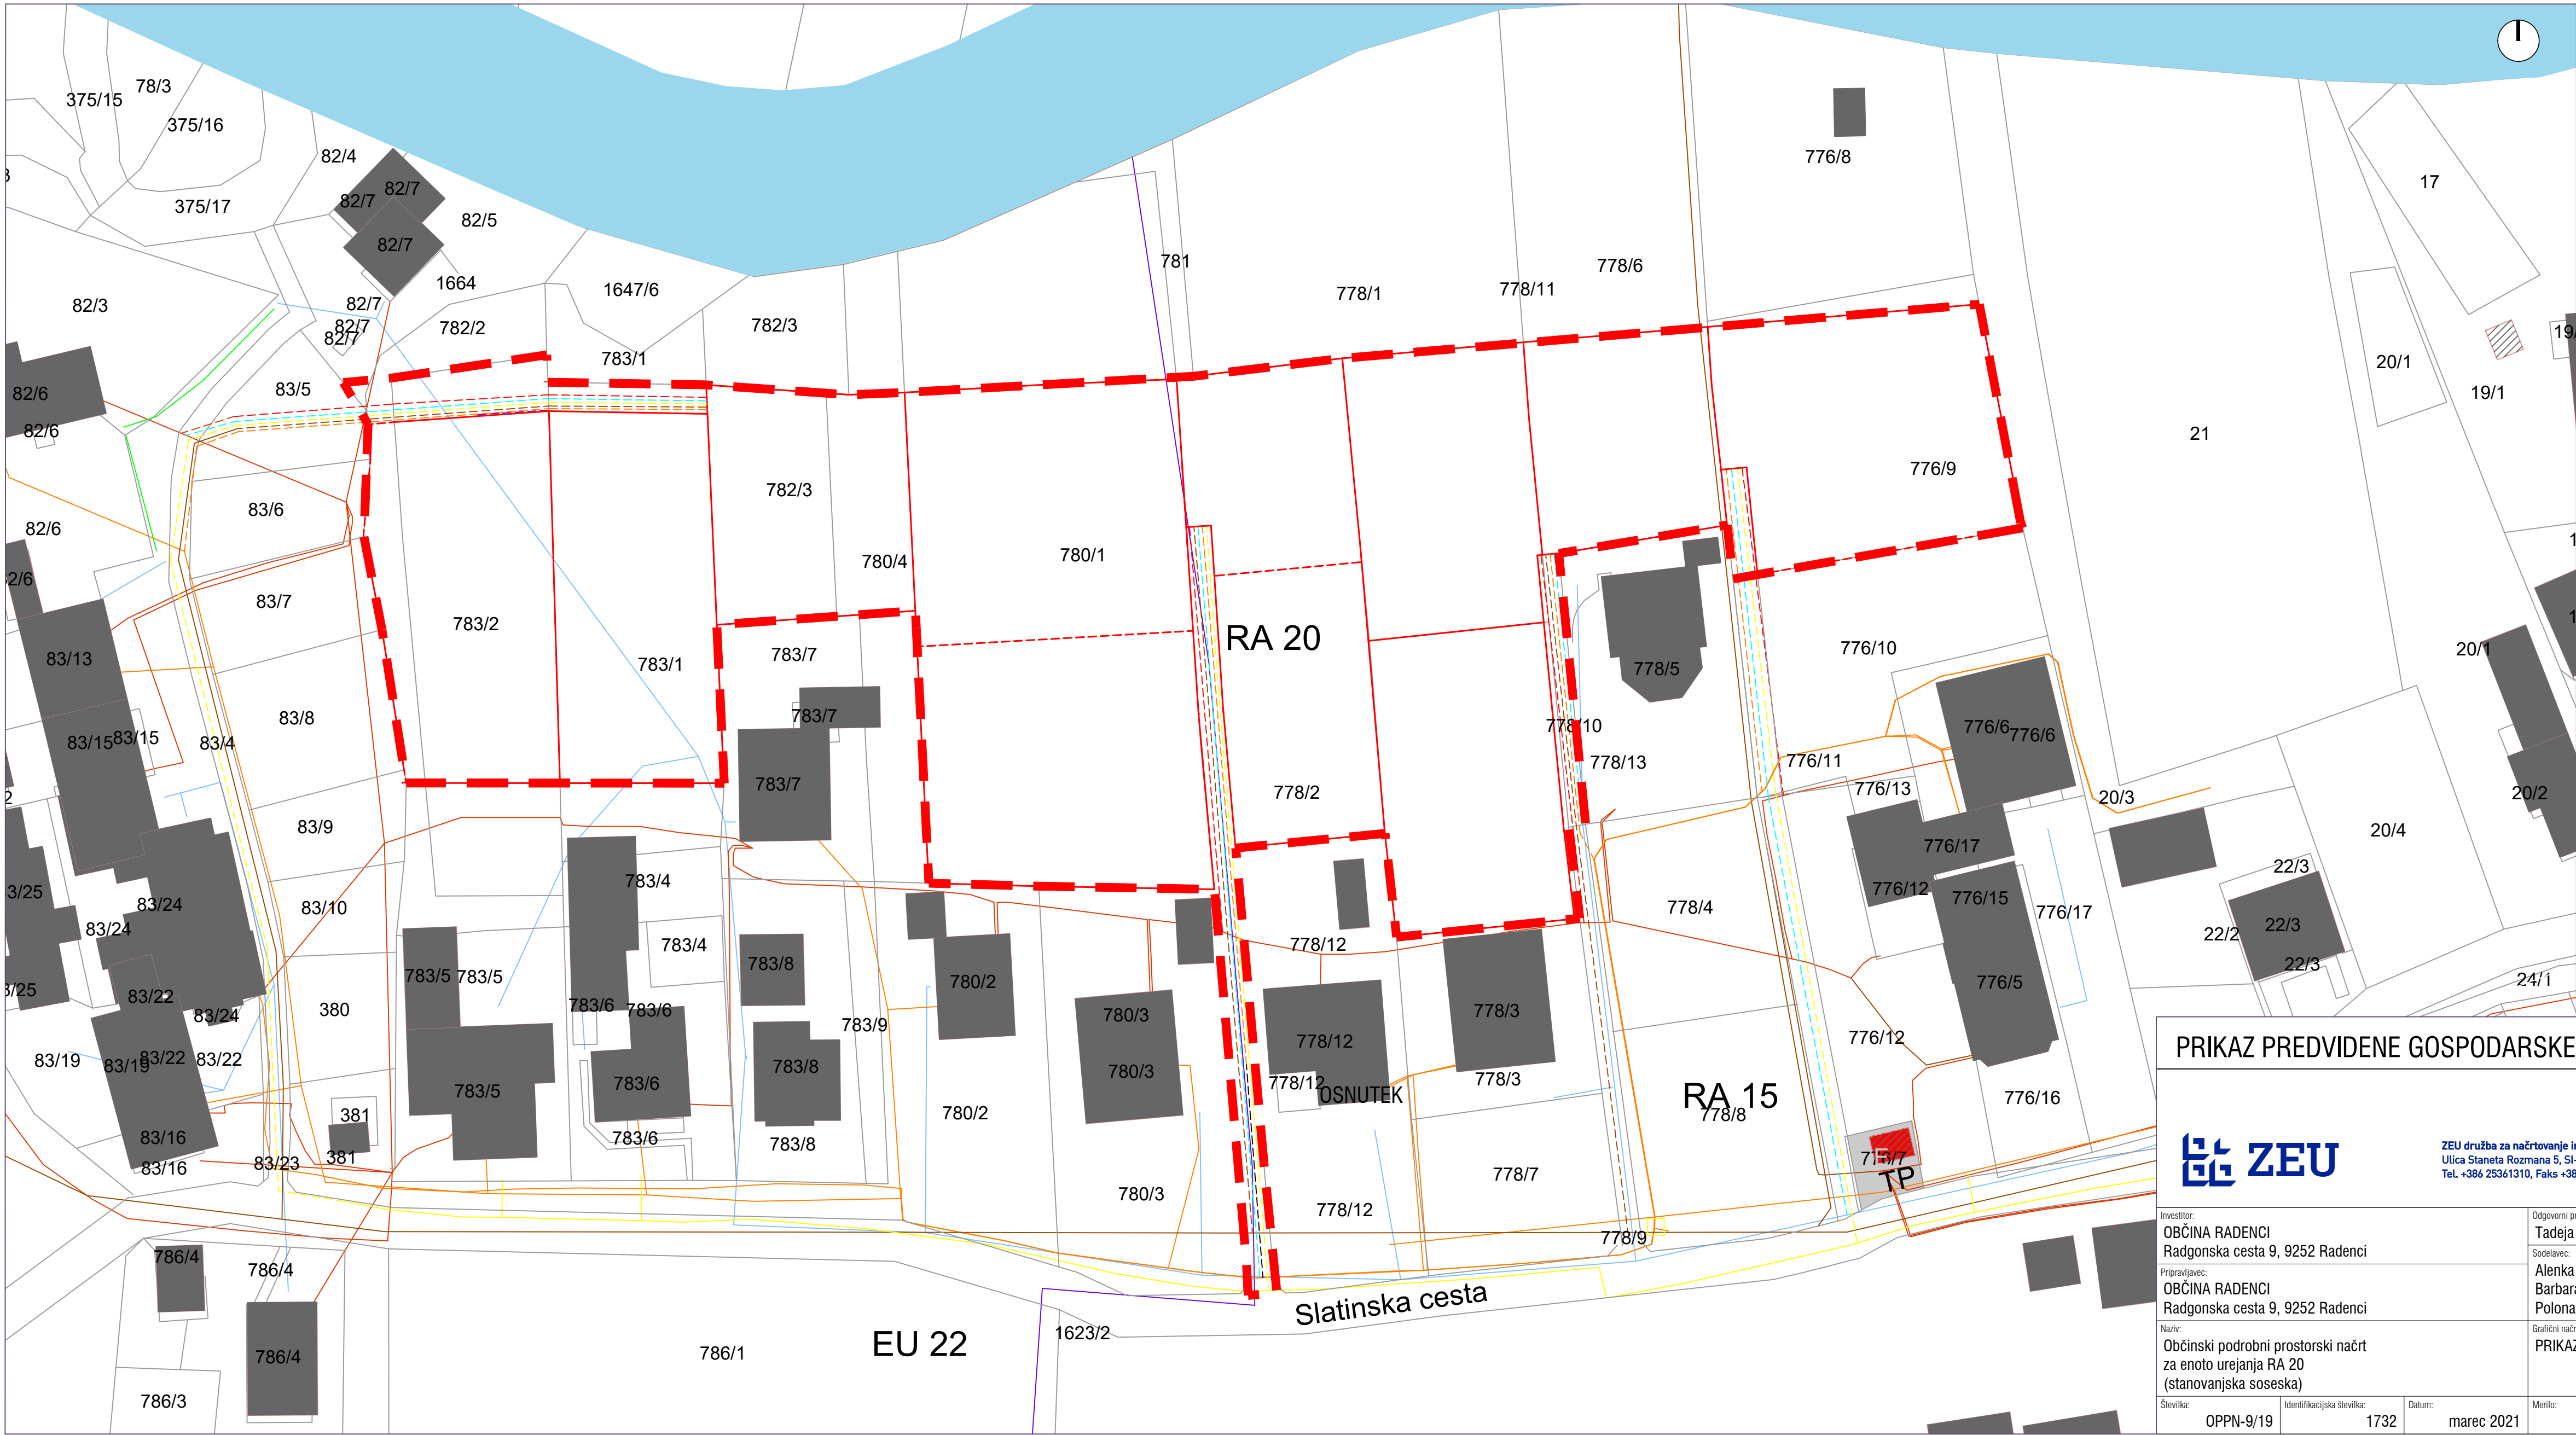

LEGENDA

katastrski načrt

območje OPPN

obstoječe parcele

nove parcele

OBSTOJEČA JAVNA GOSPODARSKA INFRASTRUKTURA

cekovodi za pitno vodo

elektroenergetski vodi

fekalna kanalizacija

meteorna kanalizacija

plinovod

komunikacijski vodi

PREDVIDENA JAVNA GOSPODARSKA INFRASTRUKTURA

predvideni cekovodi za pitno vodo

predvideni elektroenergetski vodi

predvideni plinovod

predvideni komunikacijski vodi

predvidena fekalna kanalizacija

PRIKAZ PREDVIDENE GOSPODARSKE JAVNE INFRASTRUKTURE

ZEU

ZEU družba za načrtovanje in inženjring d.o.o.

Ulica Staneta Rozmana 5, SI-9000 Murska Sobota, Slovenija

Tel. +386 25361310, Faks +386 25341086, E-naslov: zeu@zeu.si, Internet: http://www.zeu.si

Investitor: OBČINA RADENCI Radgonska cesta 9, 9252 Radenci		Odgovorni prostorski načrtovalec: Tadeja MADJAR STAJNKO, univ. dipl. inž. arh. ZAPS 1398 A	
Pripraviel: OBČINA RADENCI Radgonska cesta 9, 9252 Radenci		Sodelavec: Alenka Šumak, univ. dipl. inž. kraj. arh. Barbara Babič, univ. dipl. geog. Polona Majcan, mag. inž. arh. urb.	
Naziv: Občinski podrobní prostorski načrt za enoto urejanja RA 20 (stanovanjska soseska)		Grafični načrt: PRIKAZ GJl	
Številka: OPPN-9/19	Identifikacijska številka: 1732	Datum: marec 2021	Merilo: 1 : 500
		Datum geod. načrta: november 2019	Številka lista: 5

