


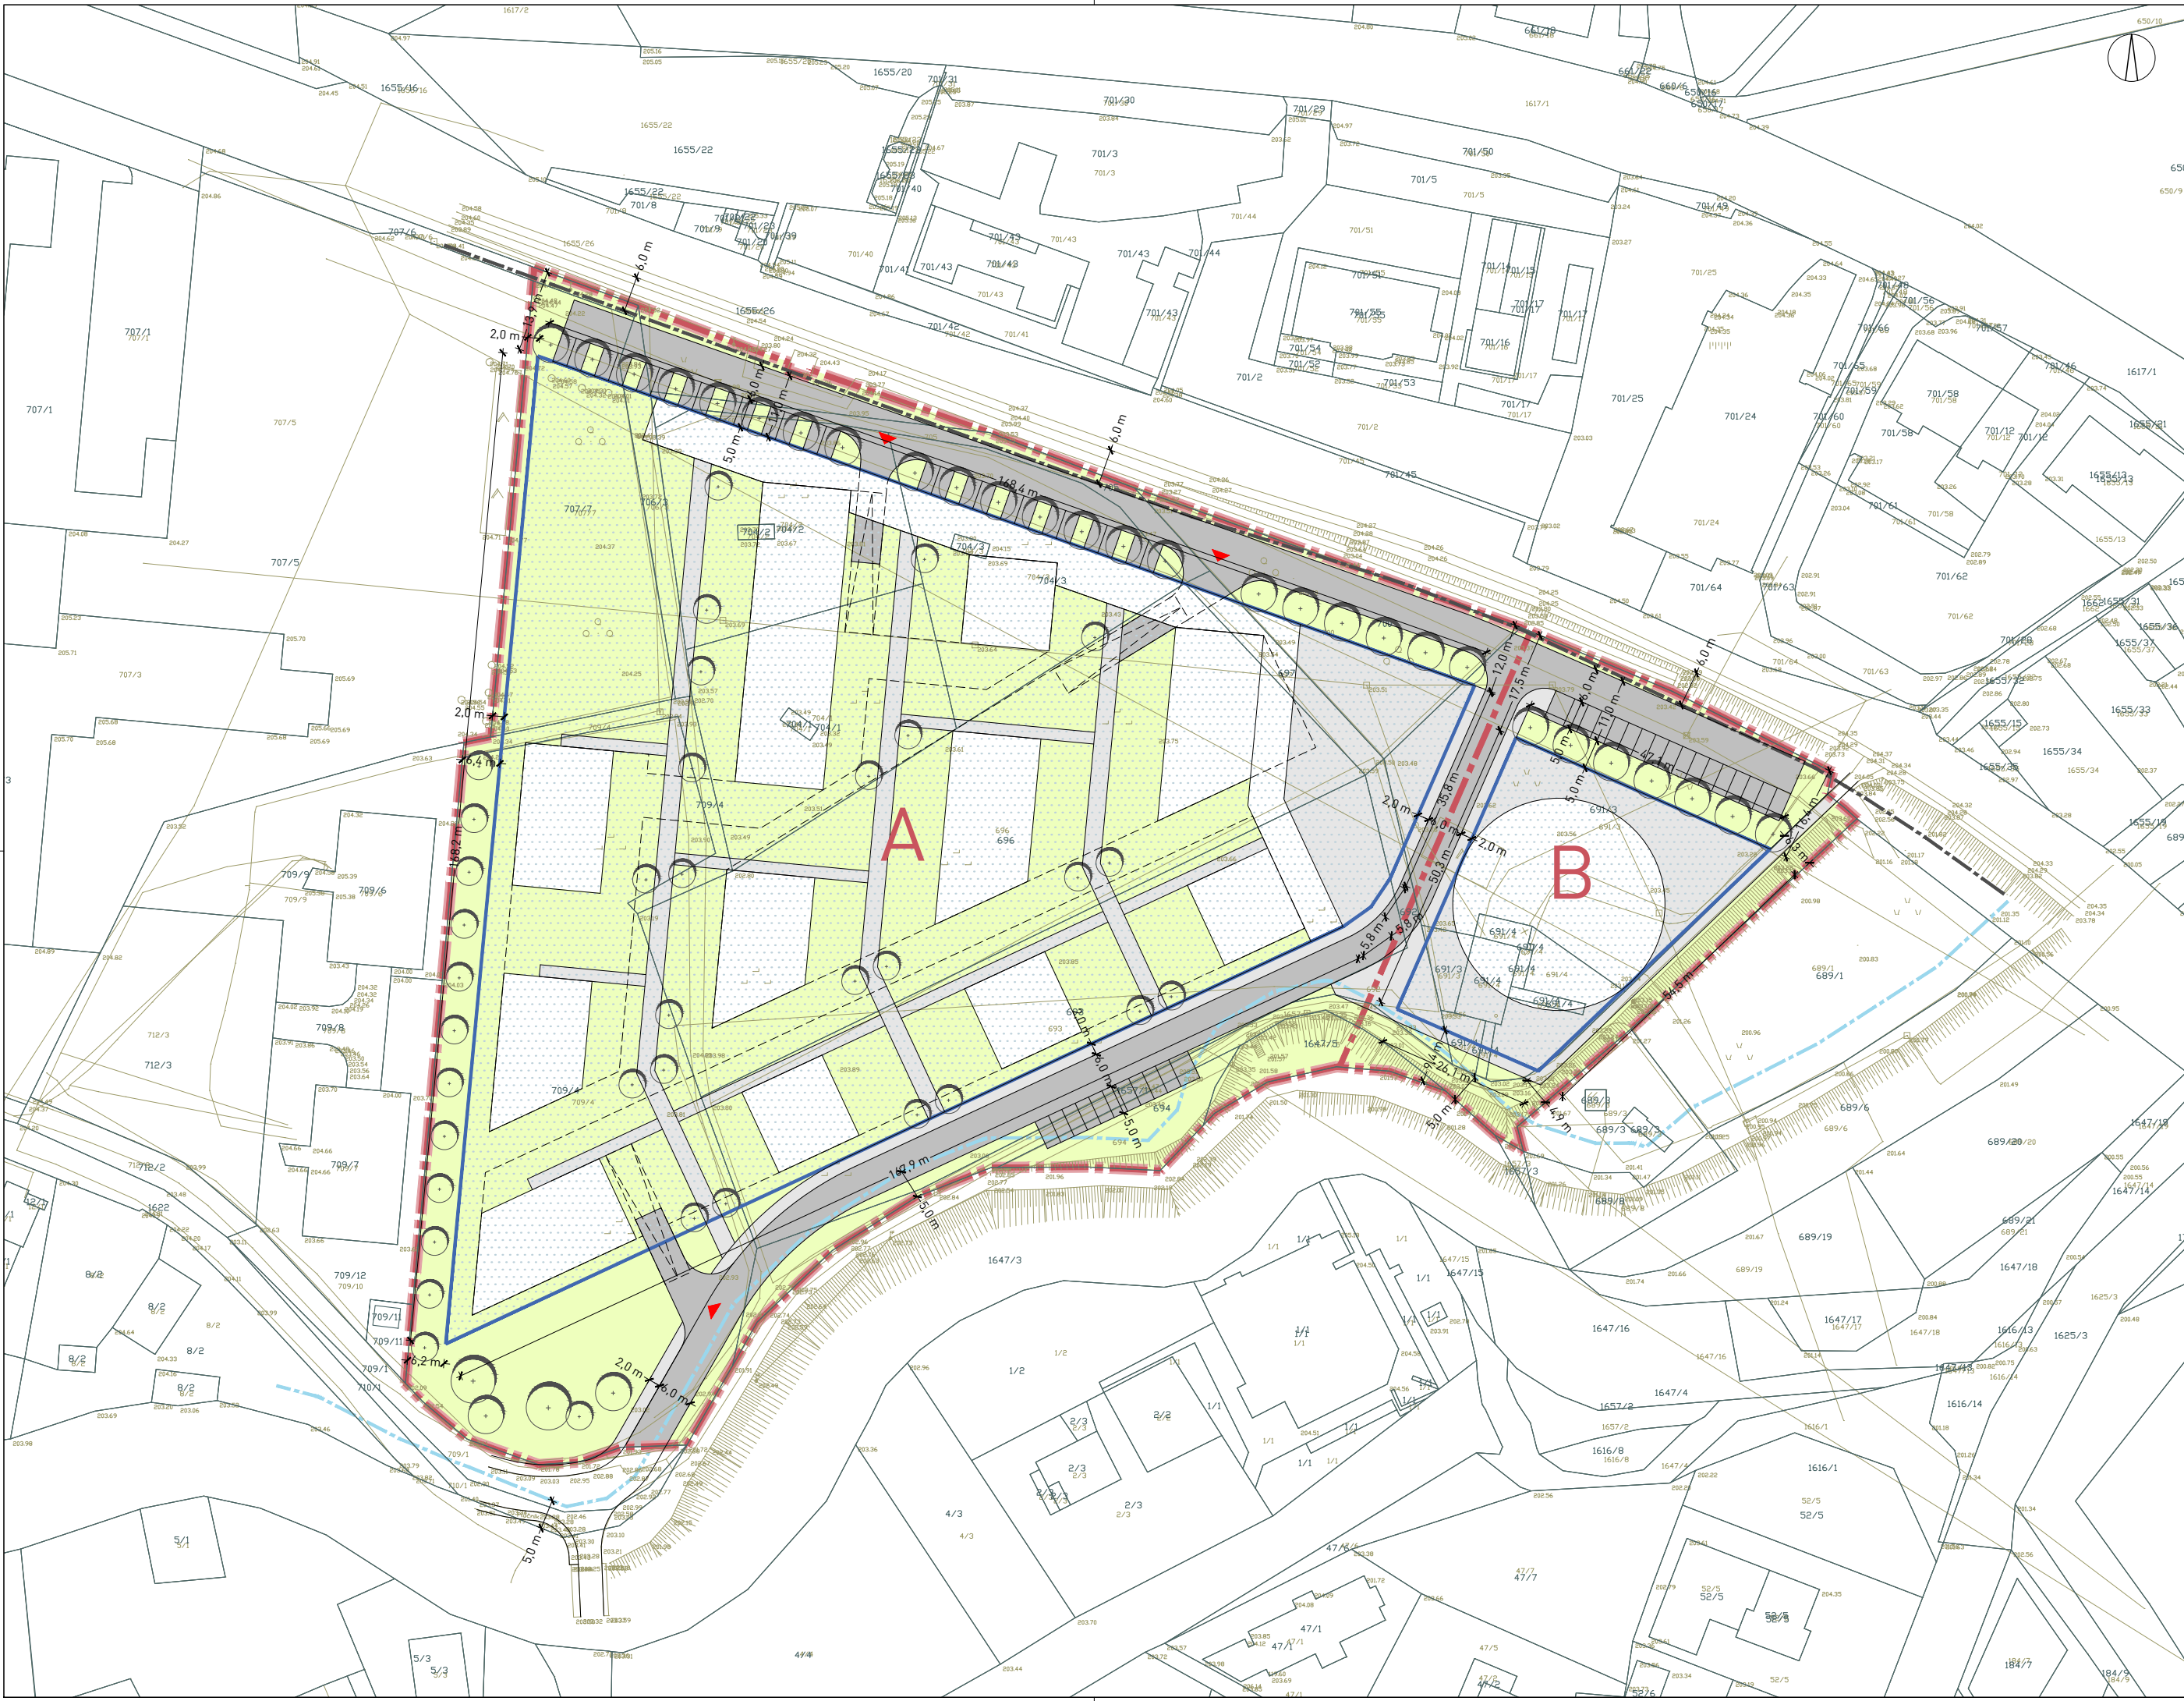

LEGENDA

katastrski načrt

geodetski načrt

meja območja občinskega podrobnega prostorskega načrta

meja podobmočja občinskega podrobnega prostorskega načrta

meja progovnega pasu železniške proge

meja priobalnega zemljišča vodotoka

površina za razvoj stavb

gradbena meja (GM)

pohodna površina

povozna površina

dovoz, dostop

zelena površina

drevesna vegetacija

ZEU

ZEU družba za načrtovanje in inženiring d.o.o.
Ulica Staneta Rozmana 5, SI-9000 Murska Sobota, Slovenija
Tel. +386 25341310, Faks +386 25341084, E-naslov: zeu@zeu.si, Internet: <http://www.zeu.si>

Investitor: Občina Radenci Radgonska cesta 9, 9252 Radenci		Odgovorni prostorski načrtovalec: Leon Cigüt, univ. dipl. inž. arh. ZAPS 1661 A			
Pripravljalavec: Občina Radenci Radgonska cesta 9, 9252 Radenci		Sodelavec: Polona Majcan, mag. inž. arh. urb. Barbara Babič, univ. dipl. geog. Urška Kociper			
Naziv: Občinski podrobni prostorski načrt za enoto urejanja prostora RA 13		Grafični načrt: Zazidalna oziroma ureditvena situacija			
Številka: OPPN-10/20	Identifikacijska številka: 1783	Datum: april 2021	Merilo: 1 : 1000	Datum geodet. načrta: oktober 2020	Številka lista: 4