


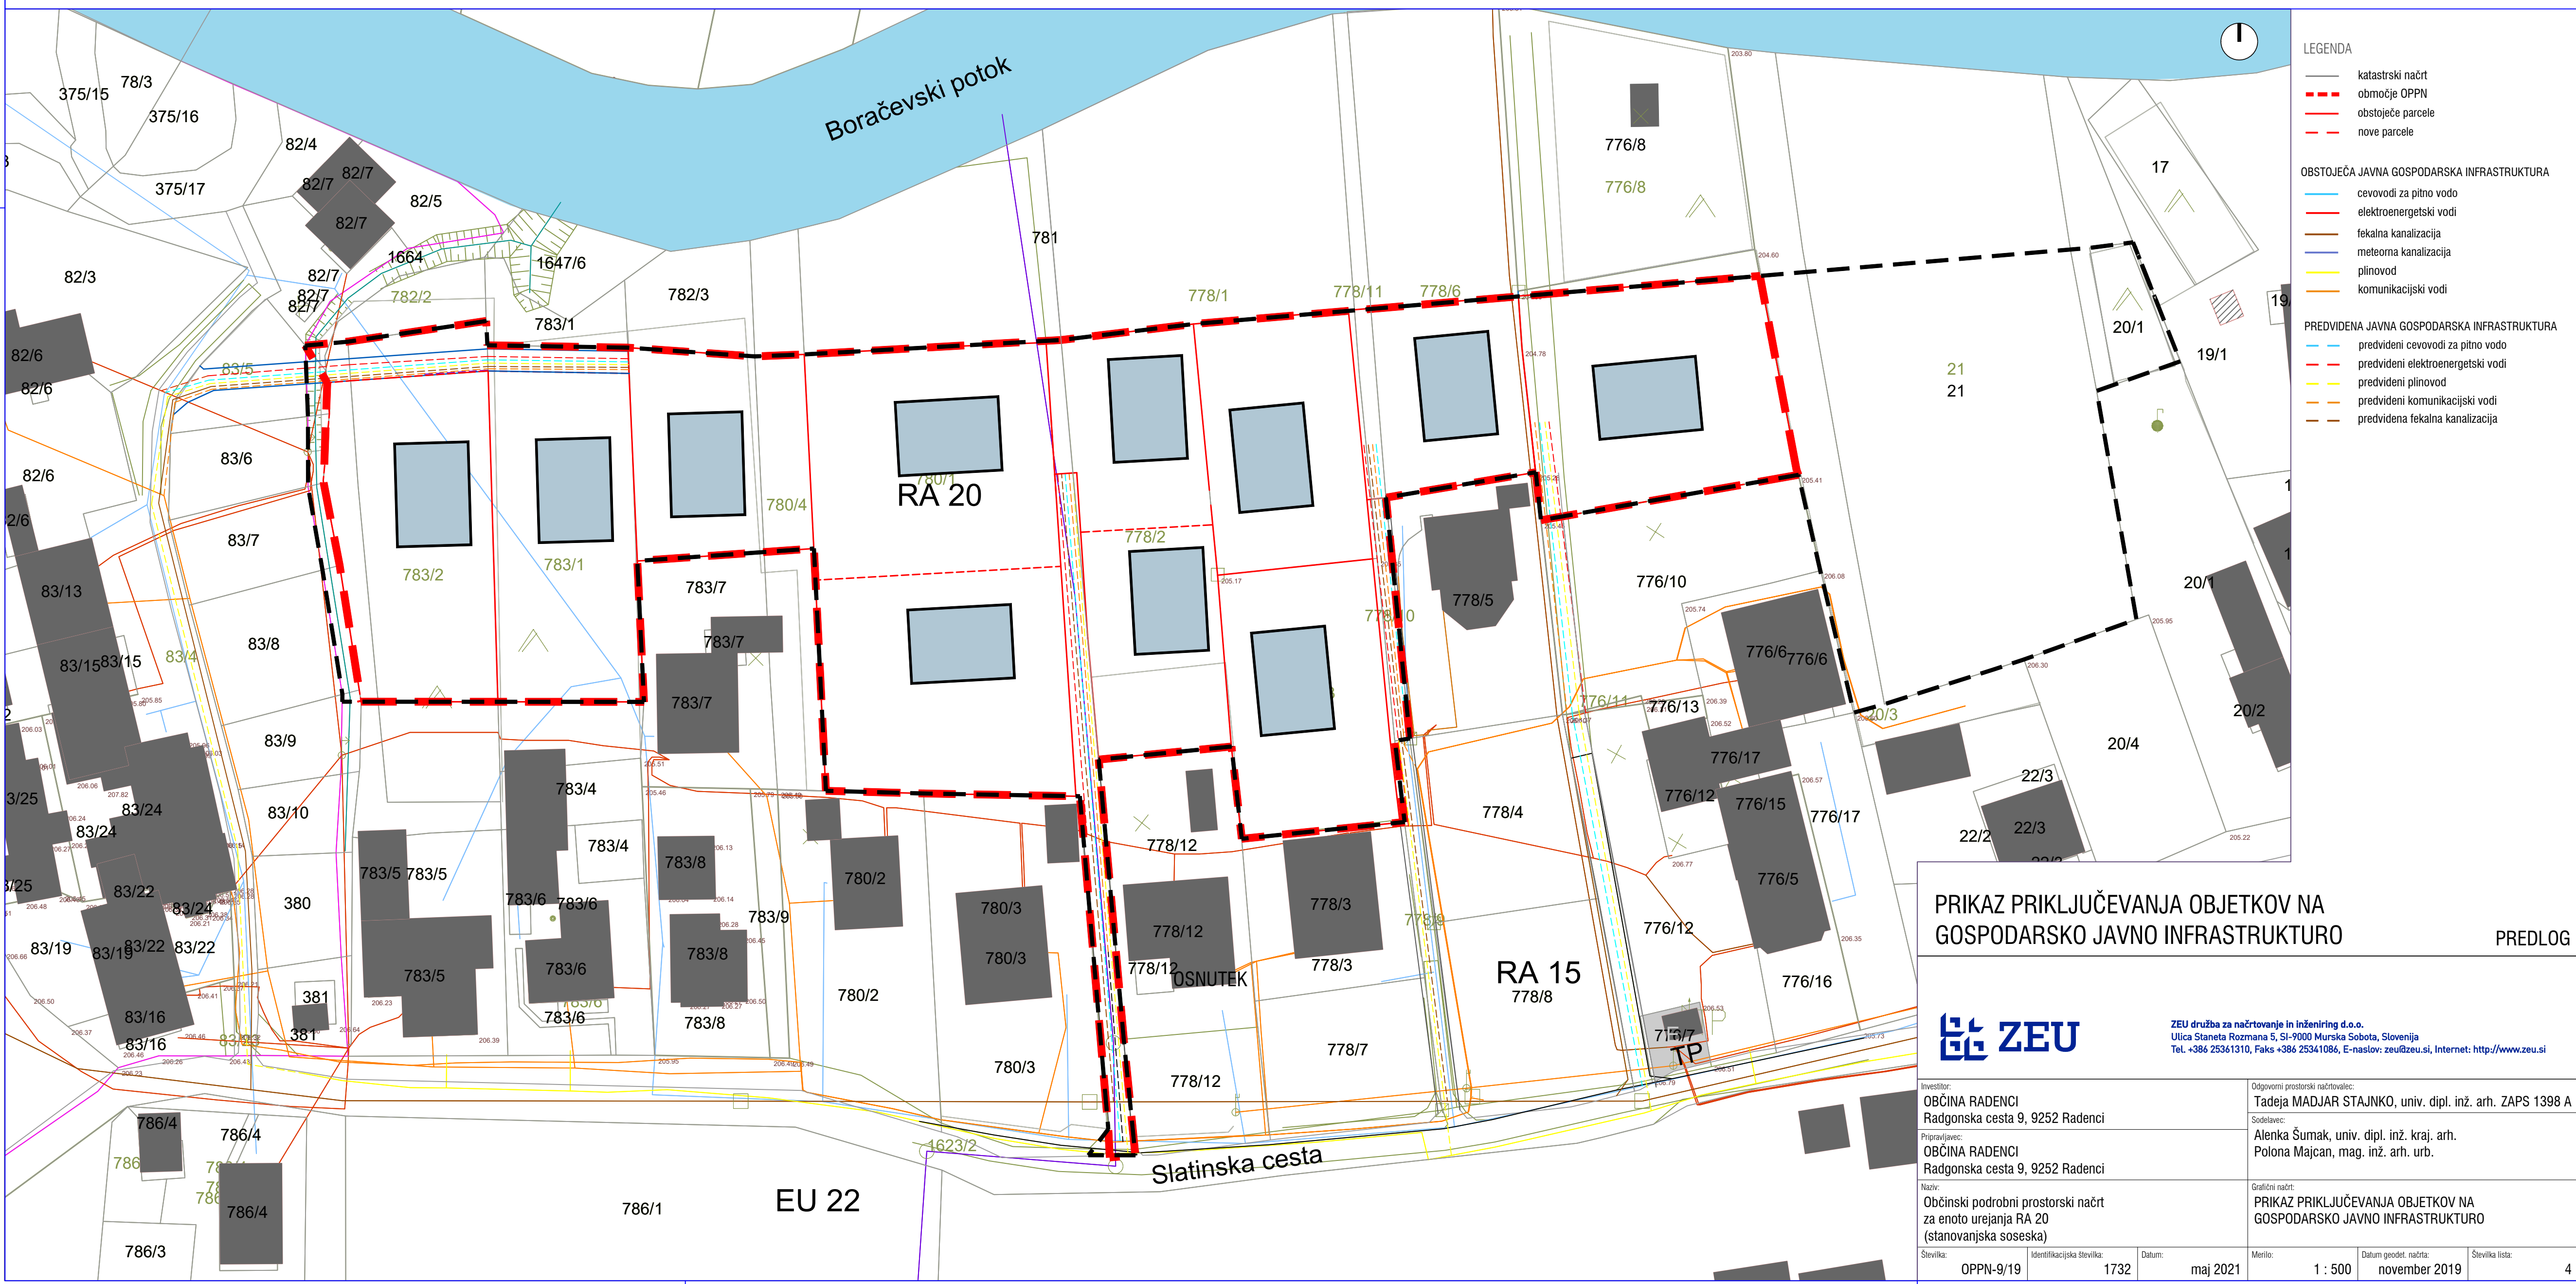

- LEGENDA
- katastrski načrt
 - območje OPPN
 - obstoječe parcele
 - nove parcele
- OBSTOJEČA JAVNA GOSPODARSKA INFRASTRUKTURA
- cekovodi za pitno vodo
 - elektroenergetski vodi
 - fekalna kanalizacija
 - meteorna kanalizacija
 - plinovod
 - komunikacijski vodi
- PREDVIDENA JAVNA GOSPODARSKA INFRASTRUKTURA
- predvideni cekovodi za pitno vodo
 - predvideni elektroenergetski vodi
 - predvideni plinovod
 - predvideni komunikacijski vodi
 - predvidena fekalna kanalizacija

PRIKAZ PRIKLJUČEVANJA OBJETKOV NA
GOSPODARSKO JAVNO INFRASTRUKTURO

PREDLOG

ZEU

ZEU družba za načrtovanje in inženiring d.o.o.
Ulica Staneta Rozmana 5, SI-9000 Murska Sobota, Slovenija
Tel. +386 25361310, Faks +386 25341086, E-naslov: zeu@zeu.si, Internet: http://www.zeu.si

Investitor: OBČINA RADENCI Radgonska cesta 9, 9252 Radenci		Odgovorni prostorski načrtovalec: Tadeja MADJAR STAJNKO, univ. dipl. inž. arh. ZAPS 1398 A	
Pripravljalnik: OBČINA RADENCI Radgonska cesta 9, 9252 Radenci		Sodelavec: Alenka Šumak, univ. dipl. inž. kraj. arh. Polona Majcan, mag. inž. arh. urb.	
Naziv: Občinski podrobni prostorski načrt za enoto urejanja RA 20 (stanovanjska soseska)		Grafični načrt: PRIKAZ PRIKLJUČEVANJA OBJETKOV NA GOSPODARSKO JAVNO INFRASTRUKTURO	
Številka: OPPN-9/19	Identifikacijska številka: 1732	Datum: maj 2021	Merilo: 1 : 500
		Datum geodet. načrta: november 2019	Številka lista: 4