


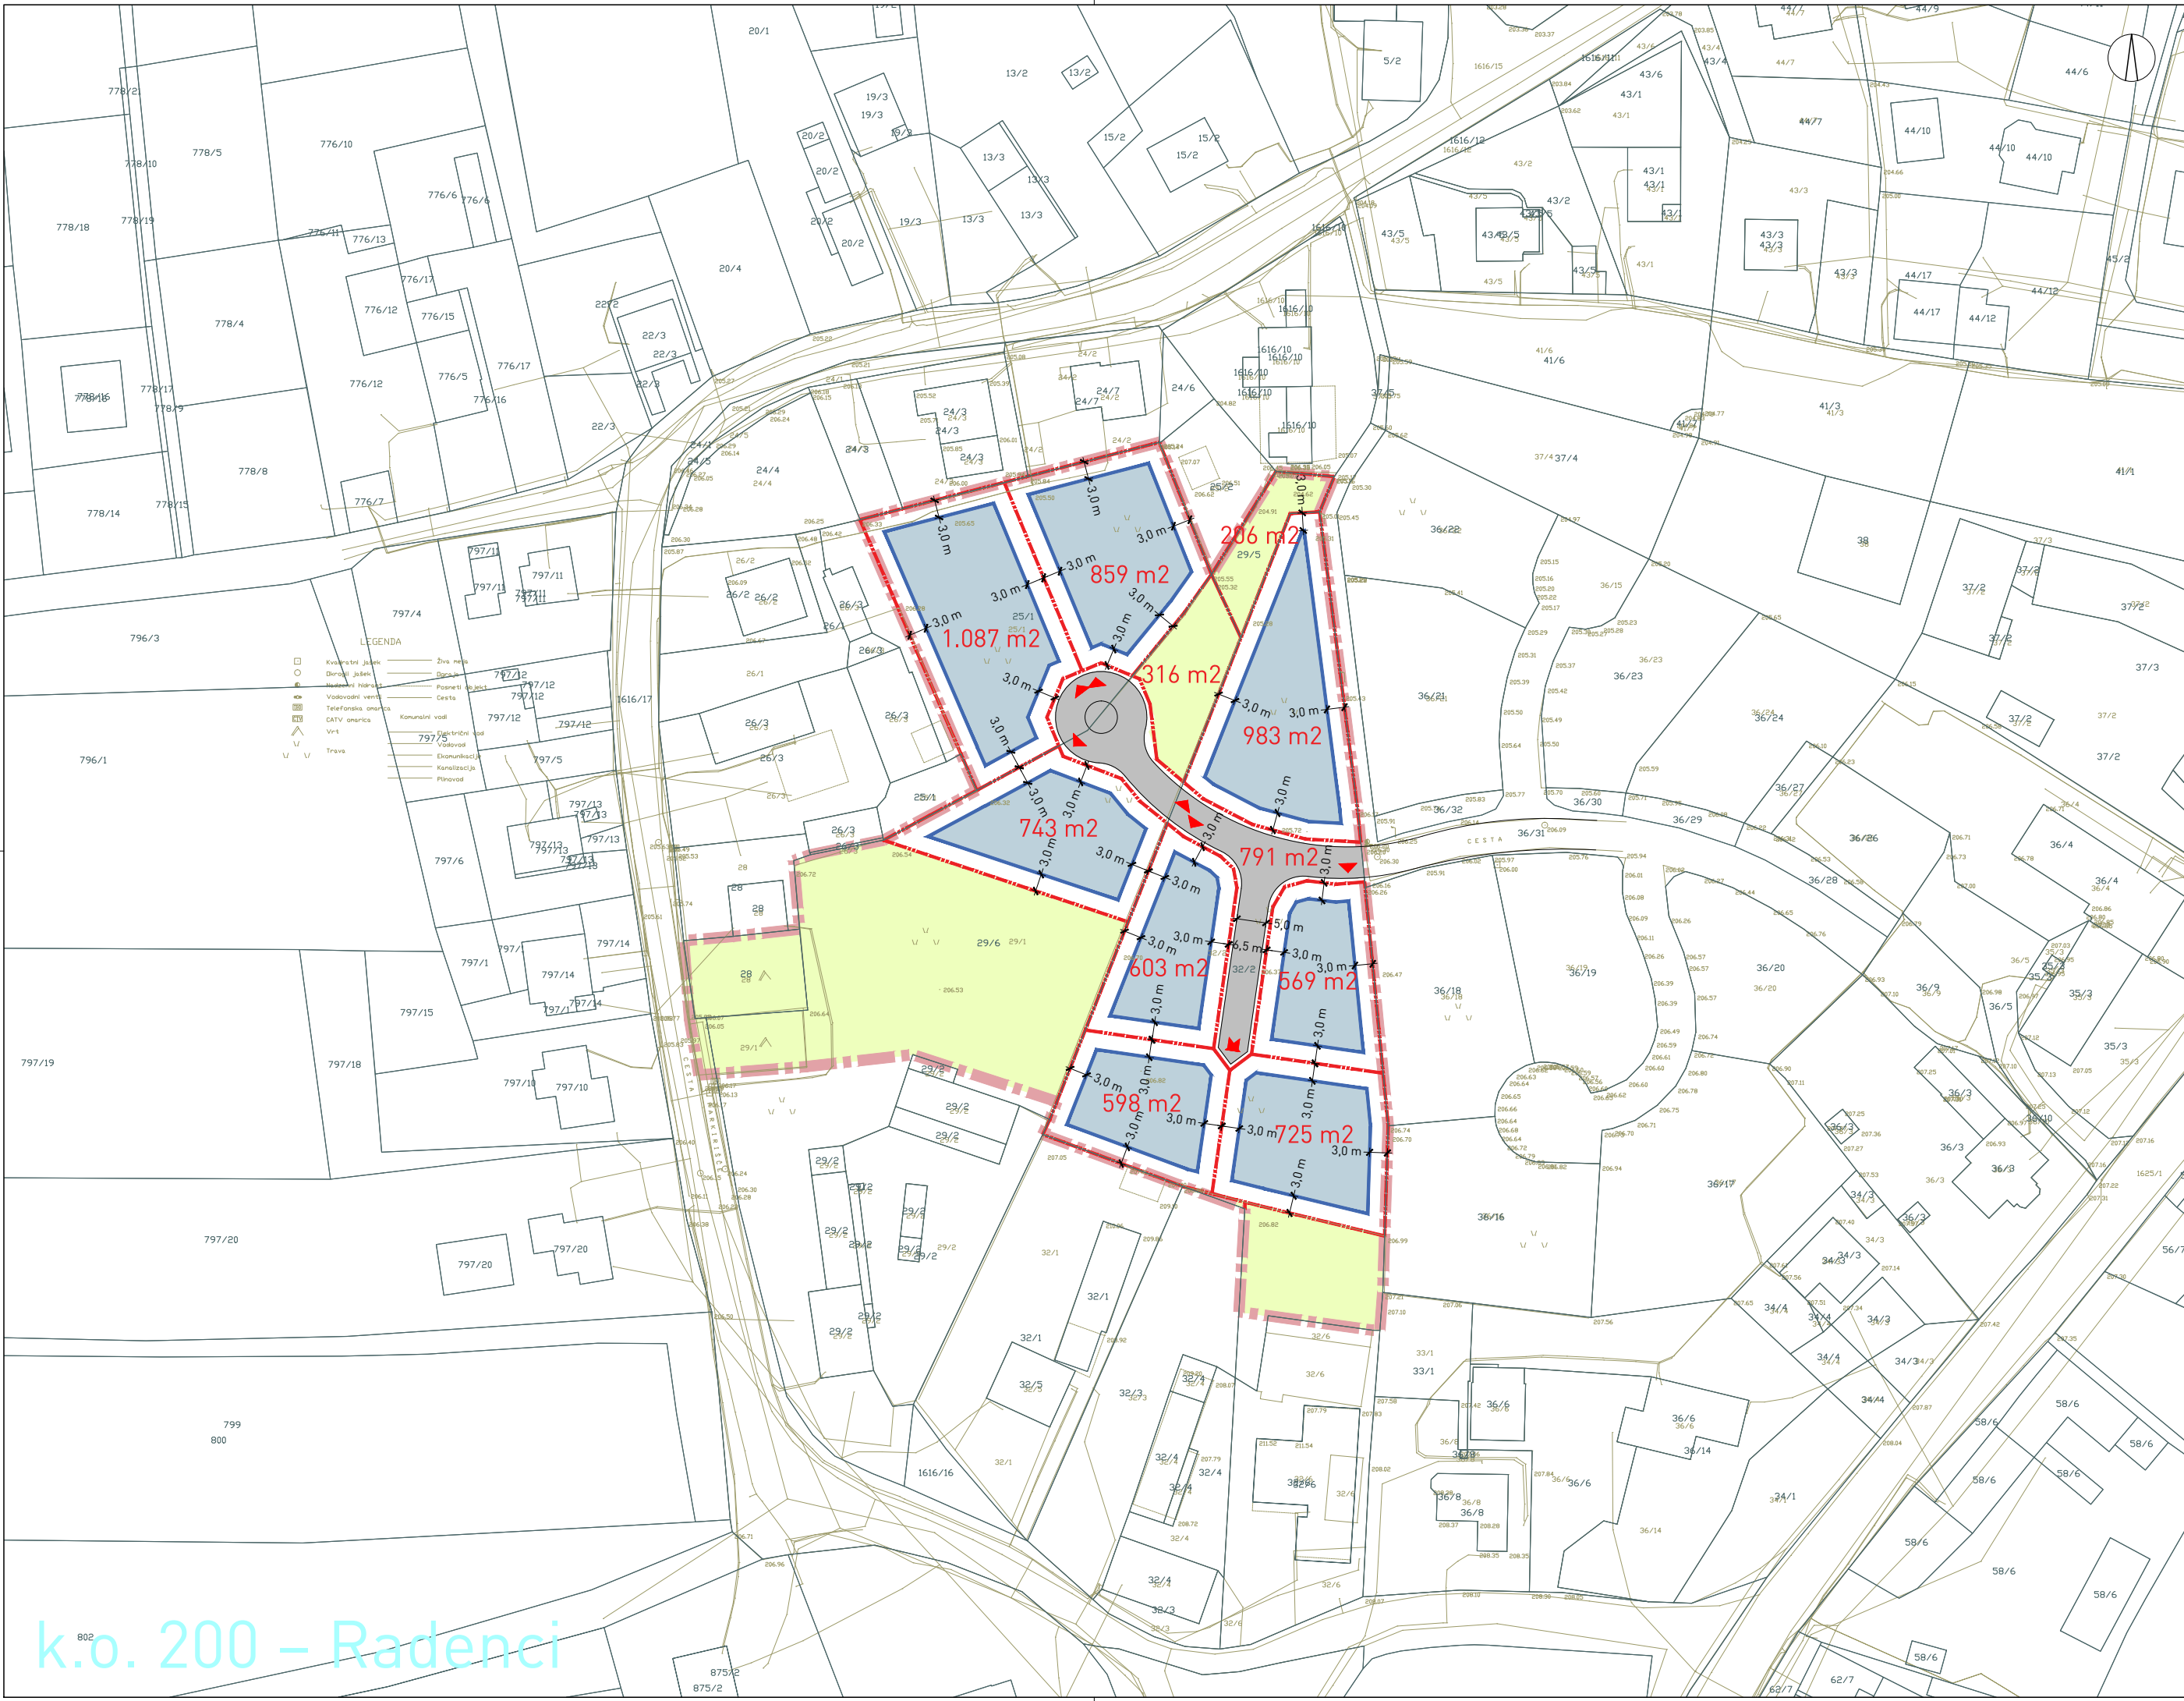

LEGENDA

katastrski načrt

geodetski načrt

meja območja občinskega podrobnega prostorskega načrta

meja parcele

površina za razvoj stavb

gradbena meja

prometna površina

prometni dostop

pripadajoče zemljišče objekta (zemljišče, ki se uporablja za rabo stavbe na območju občinskega podrobnega prostorskega načrta ali stavbe izven območja občinskega podrobnega prostorskega načrta)



ZEU družba za načrtovanje in inženiring d.o.o.
Ulica Staneta Rozmana 5, SI-9000 Murska Sobota, Slovenija
Tel. +386 25341310, Faks +386 25341084, E-naslov: zeu@zeu.si, Internet: http://www.zeu.si

Investitor: Občina Radenci Radgonska cesta 9, 9252 Radenci			Odgovorni prostorski načrtovalec: Leon Cigüt, univ. dipl. inž. arh. ZAPS 1661		
Pripravljalavec: Občina Radenci Radgonska cesta 9, 9252 Radenci			Sodelavec: Polona Majcan, mag. inž. arh. urb. Barbara Babič, univ. dipl. geog. Urška Kociper		
Naziv: Občinski podrobni prostorski načrt za enoto urejanja prostora RA 36			Grafični načrt: Zazidalna oziroma ureditvena situacija		
Številka: OPPN-12/21	Identifikacijska številka: 2602	Datum: februar 2022	Merilo: 1 : 1000	Datum geod. načrta: maj 2021	Številka lista: 4